


# 待避所5計画図

(NO. 177+11.9~NO. 178+18.8)

平面図

S=1:250

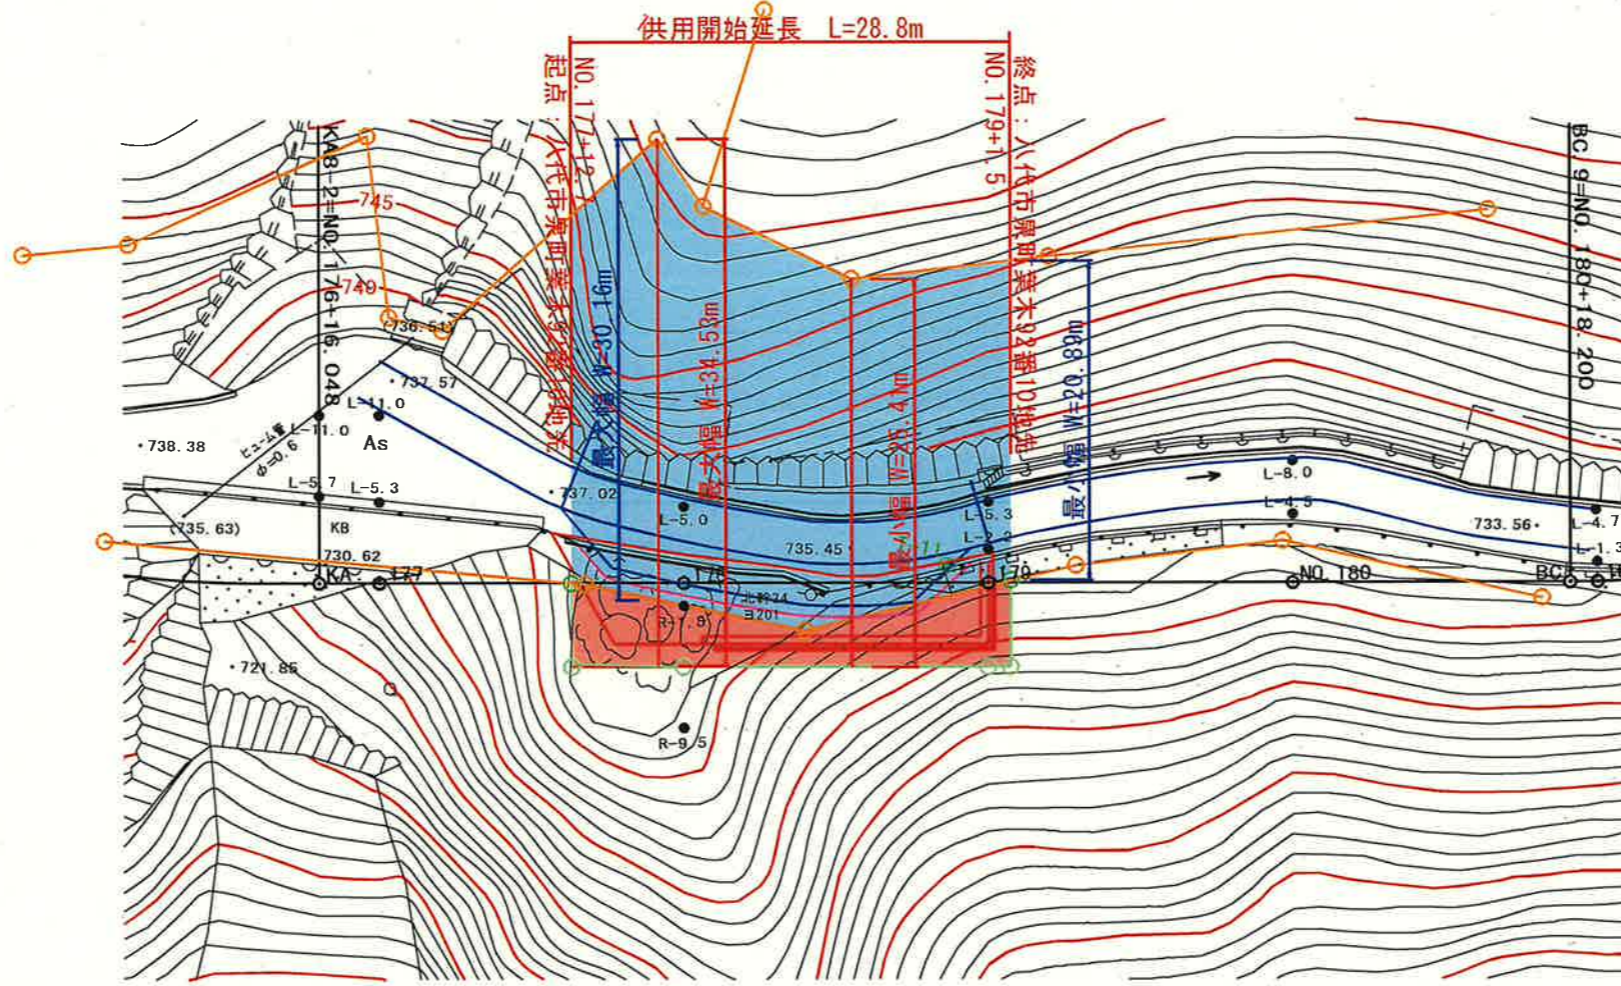


| 待避所5  |               |
|-------|---------------|
| 工事名   | 令和3年度 道路改良 工事 |
| 路線名   | 国道445号        |
| 工事箇所  | 八代市泉町葉木地内     |
| 図面種類  | 待避所5計画図       |
| 縮尺    | 図示            |
| 図面    | 全 集 第 号       |
| 現況図   |               |
| 発注機関名 | 県南広域本部 土木部    |



待避所10計画図  
(NO. 215+12.5~NO. 216+19.5)

平面図  
S=1:250

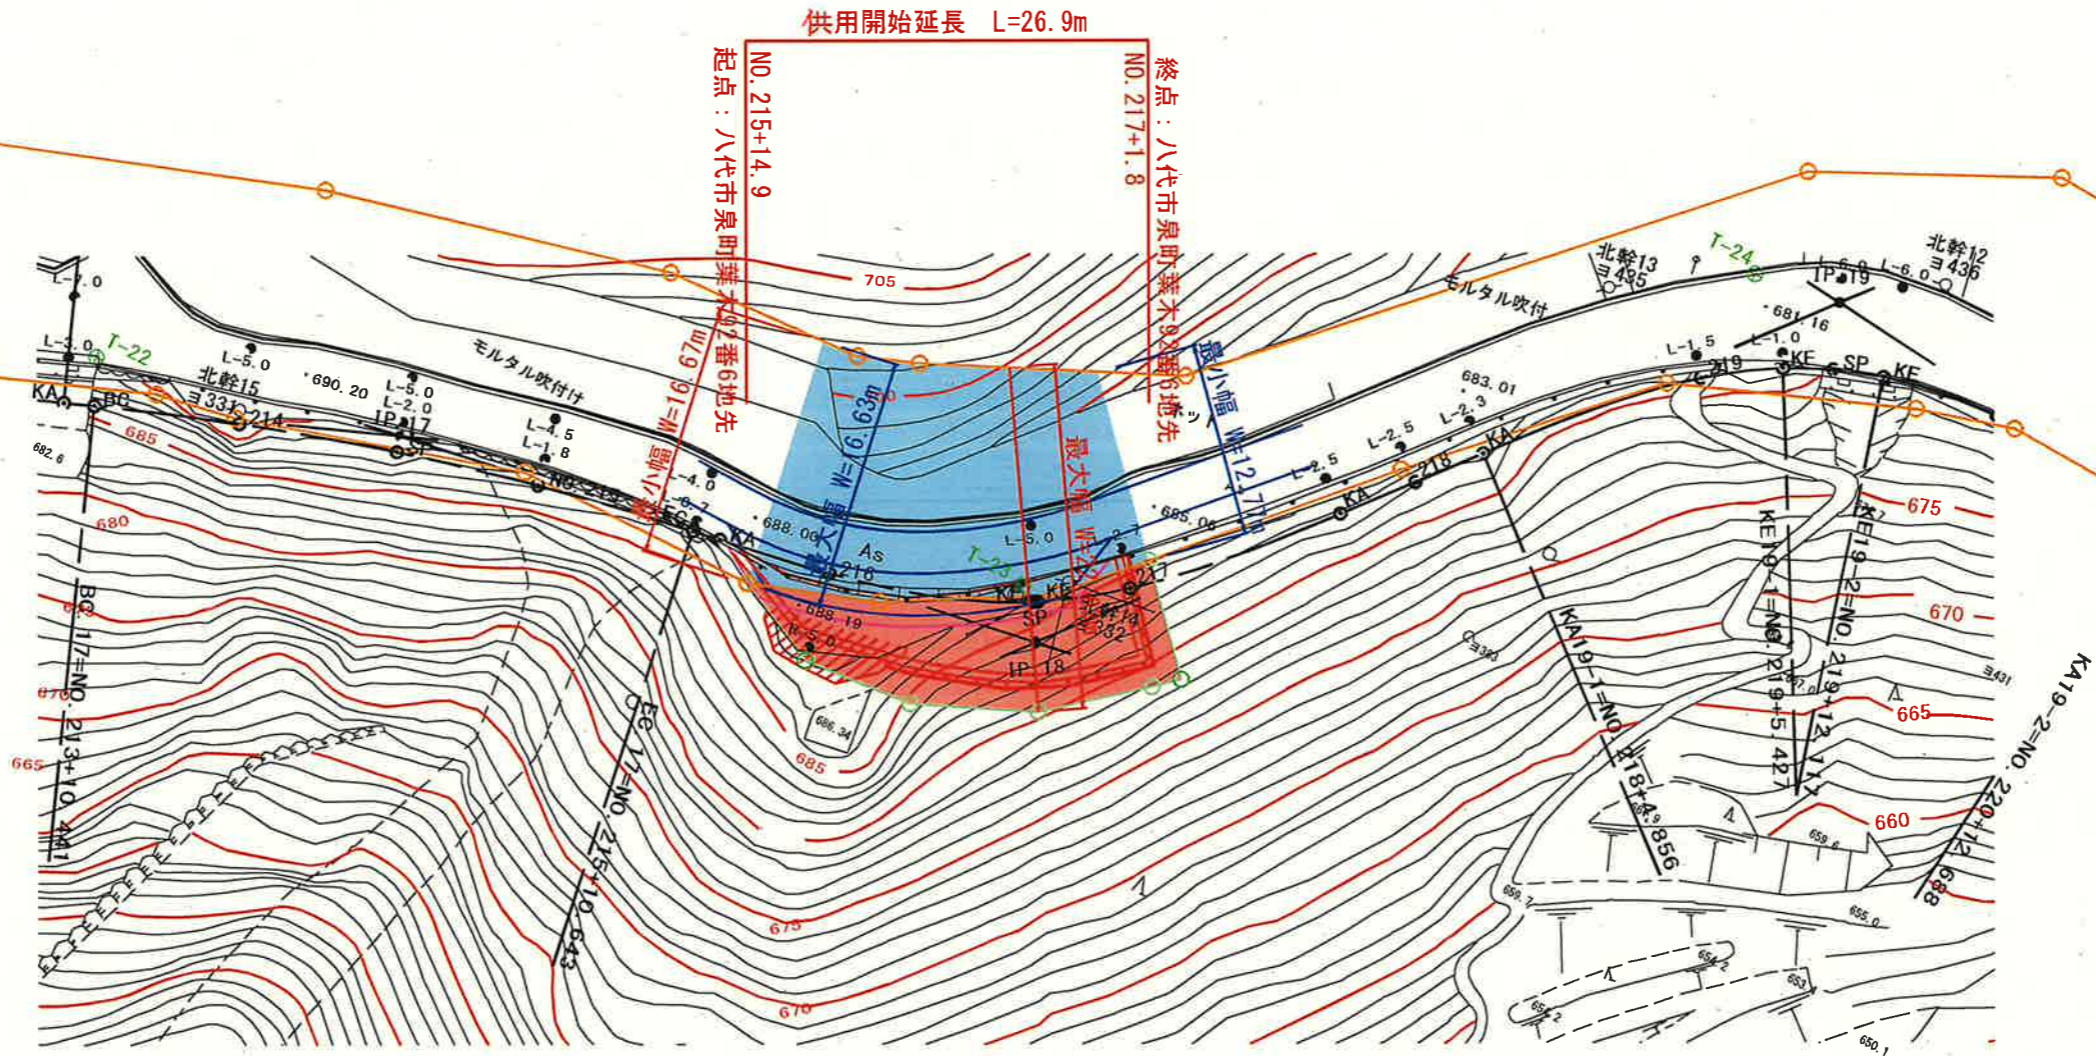

| 待避所10 |             |    |     |
|-------|-------------|----|-----|
| 工事名   | 平成          | 年度 | 工事  |
| 路線名   | 国道445号      |    |     |
| 工事箇所  | 八代市泉町葉木地内   |    |     |
| 図面種類  | 待避所10計画図    |    |     |
| 縮尺    | 図示          |    |     |
| 図面    | 全           | 葉  | 第 号 |
| 現況図   |             |    |     |
| 発注機関名 | 八代地域振興局 土木部 |    |     |