

平面駐車場: 52台

店舗面積 (7,040㎡)

平面駐車場158台



(仮称) ゆめマート玉名

平面図 縮尺=1/600



(仮称) ゆめマート玉名店

平面図 縮尺=1/1000

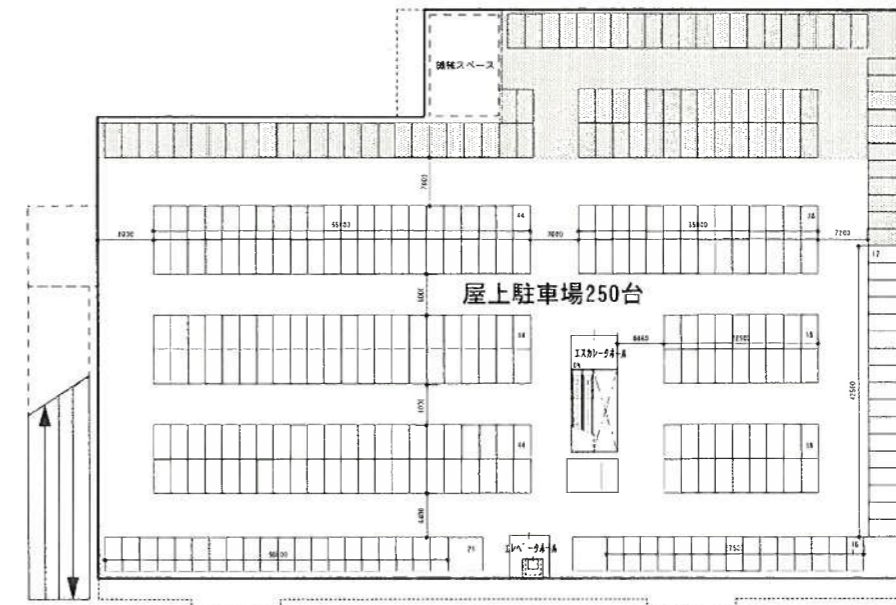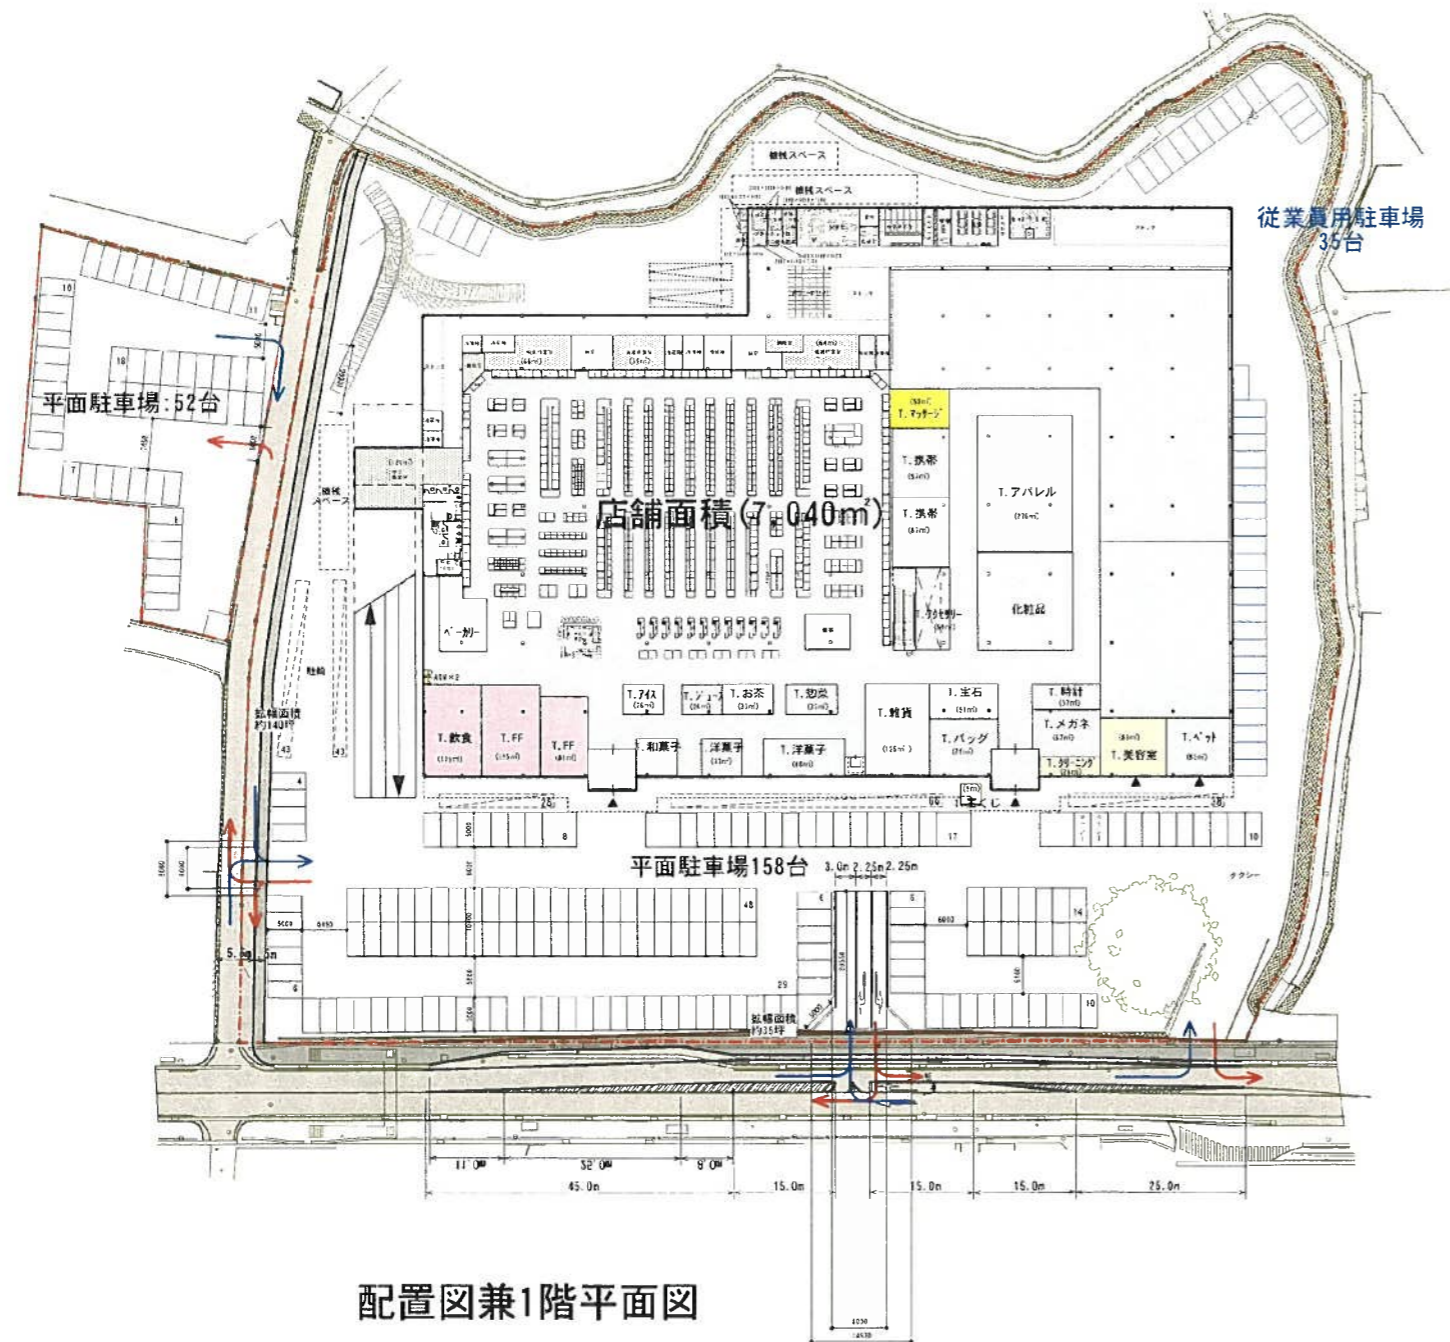

配置図兼1階平面図

屋上駐車場平面図