


# 名石浜工業用地平面図

玉名郡長洲町大字名石浜

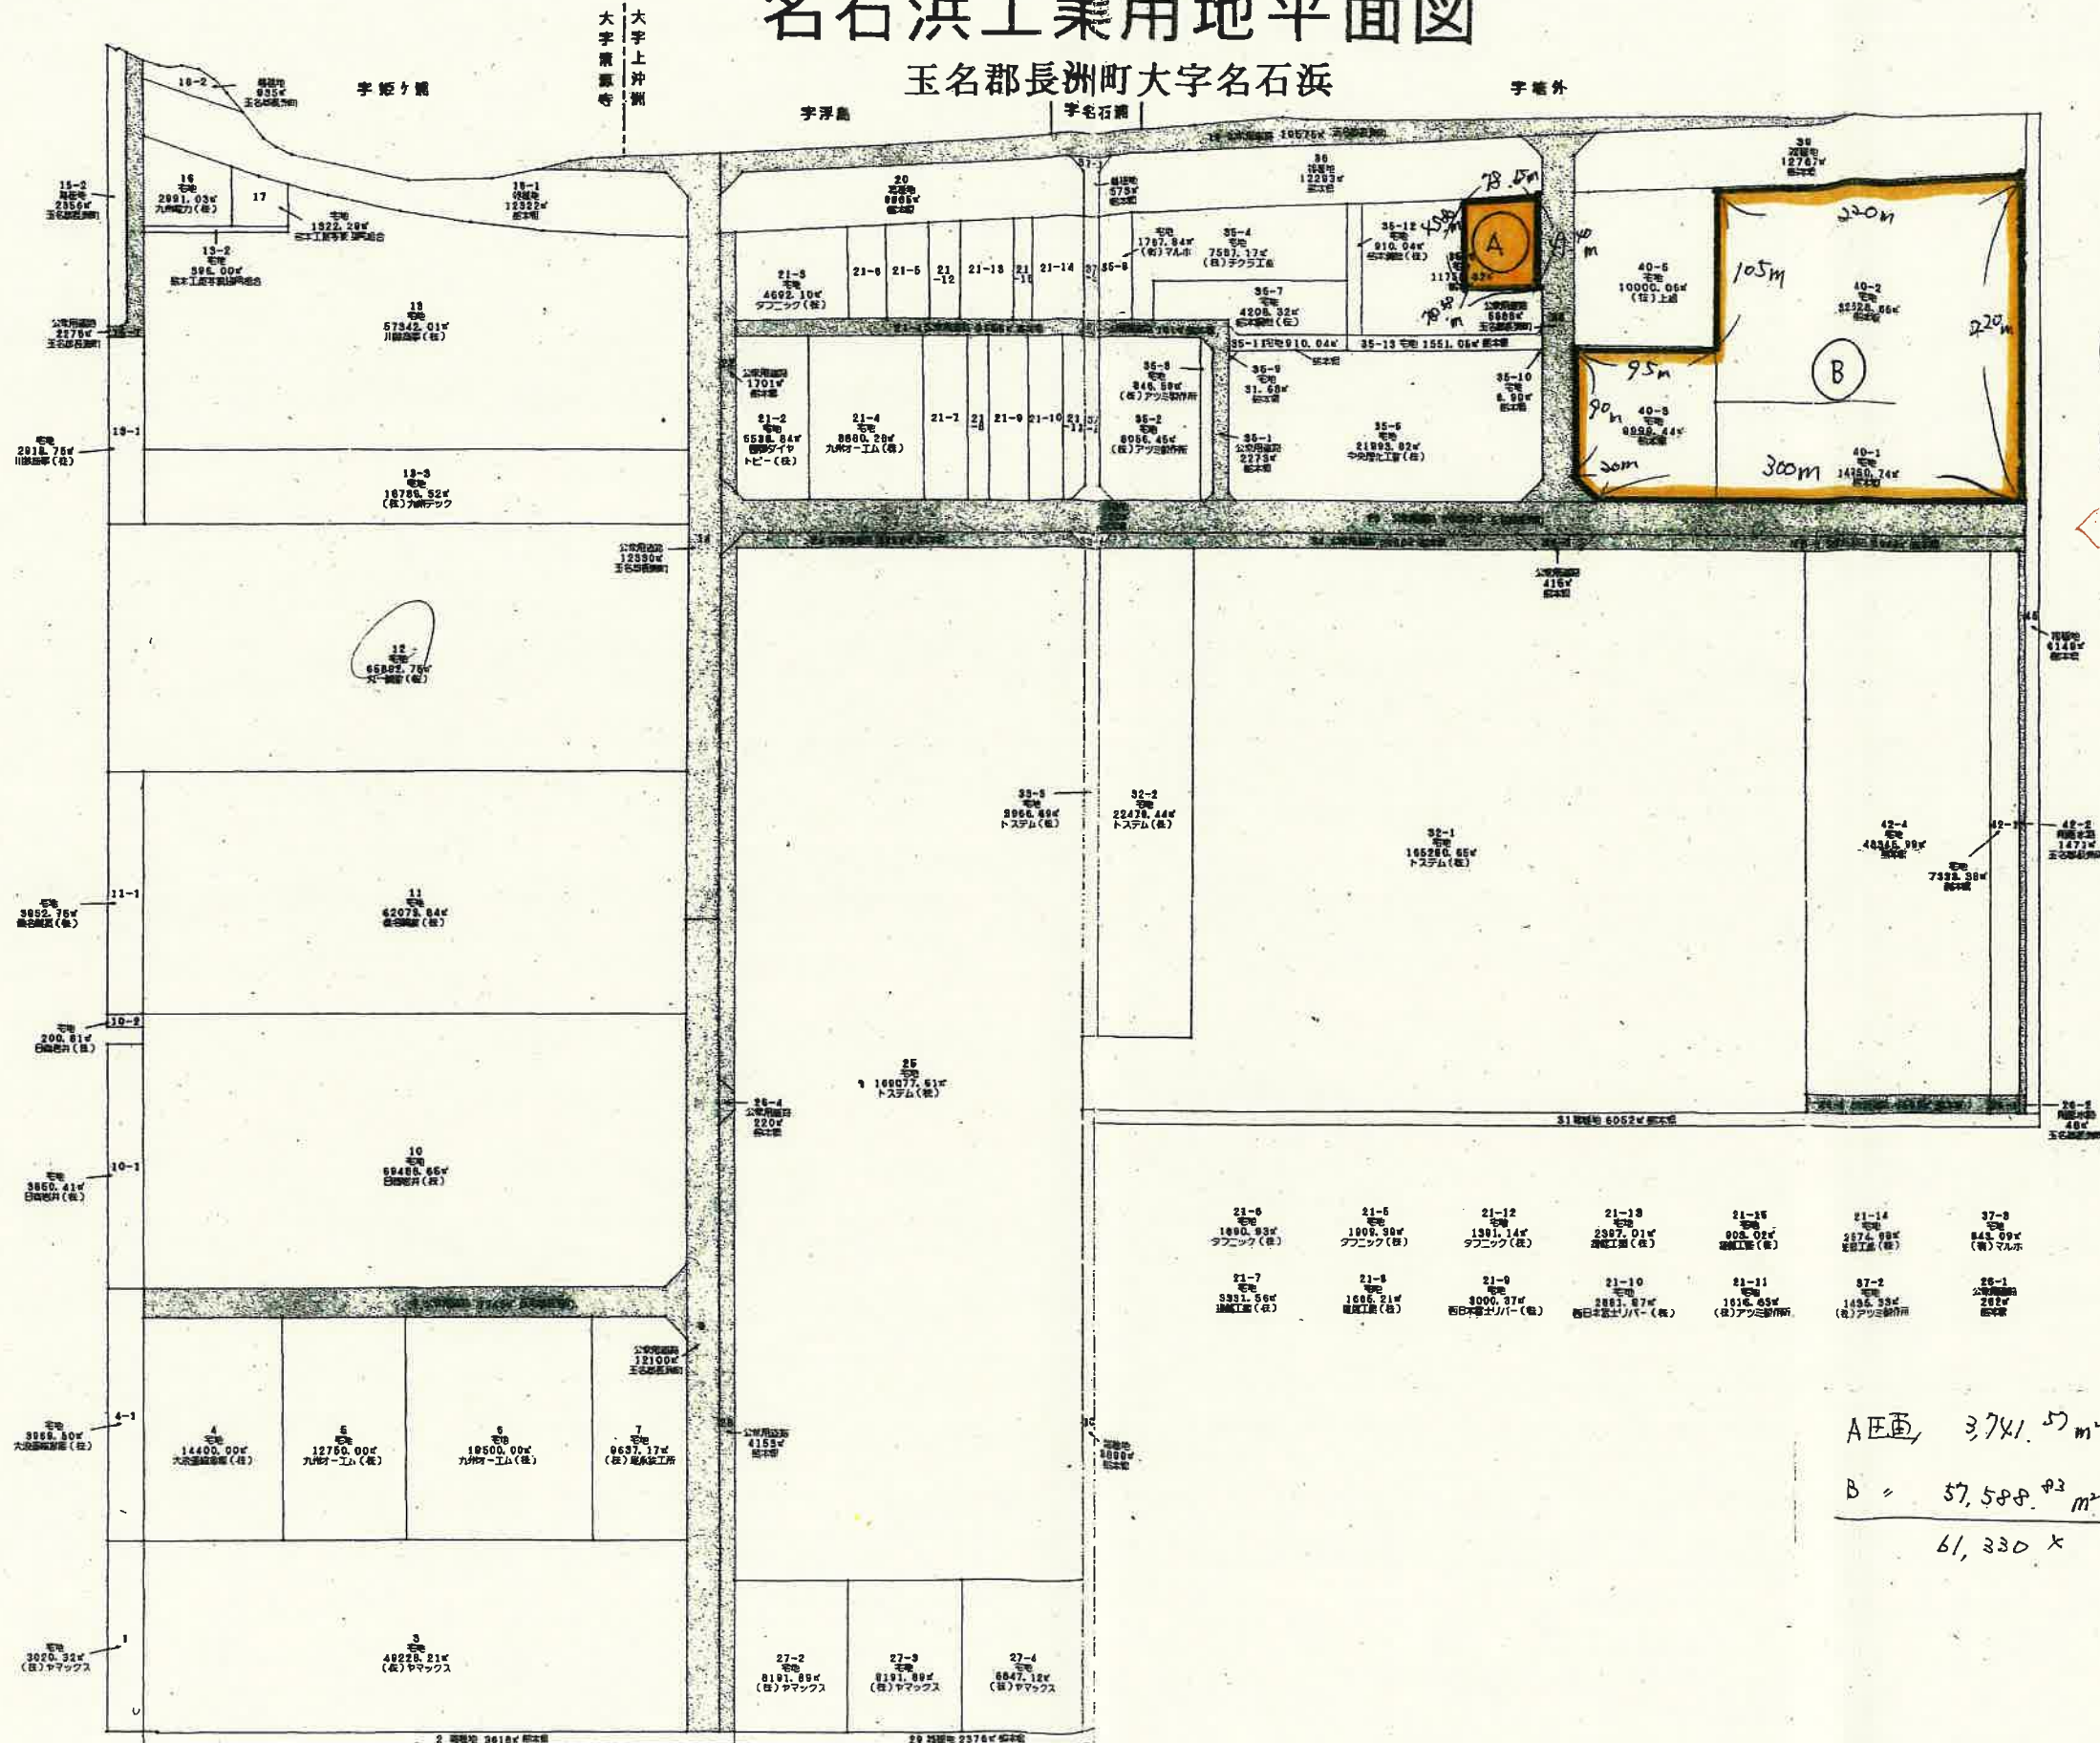

(A) 3,741.57 m<sup>2</sup>  
 (B) 57,588.83 m<sup>2</sup>  
 <除草範囲>  
 (A) 全面 3,741.57 m<sup>2</sup>  
 (B) 外週のみ 幅5m  
 5,150 m<sup>2</sup>  
 合計 8,891.57 m<sup>2</sup>  
 ≒ 0.89 ha

A 区画 3,741.57 m<sup>2</sup>  
 B = 57,588.83 m<sup>2</sup>  
 61,330 x



地 番 35番6, 35番14, 35番15  
 土地の所在 玉名郡長洲町大字名石浜

地積測量図

公嘱協会専用

座標求積表 世界測地系使用

地番	測点	標識	X <sub>n</sub>	Y <sub>n</sub>	(X <sub>n+1</sub> - X <sub>n-1</sub> ) Y <sub>n</sub>
35-6	253		-10150.997	-49423.134	-611117.051910
	252		-10186.179	-49452.498	4227694.054020
	254		-10236.487	-49392.121	610733.576166
	J26		-10198.544	-49360.480	-4219827.435200
		倍面積	7483.143075		
	面積	3741.5715375			
	地積	3741.57 m <sup>2</sup>			
	坪数	1131.82			

地番	測点	標識	X <sub>n</sub>	Y <sub>n</sub>	(X <sub>n+1</sub> - X <sub>n-1</sub> ) Y <sub>n</sub>
35-14	G14		-10120.739	-49463.007	1865893.013061
	G13		-10188.720	-49519.746	4951380.363048
	251		-10220.727	-49481.333	-125732.067153
	252		-10186.179	-49452.498	-3448322.685540
	253		-10150.997	-49423.134	-3234249.888960
		倍面積	8968.734456		
	面積	4484.3672280			
	地積	4484.36 m <sup>2</sup>			
	坪数	1356.52			

地番	測点	標識	X <sub>n</sub>	Y <sub>n</sub>	(X <sub>n+1</sub> - X <sub>n-1</sub> ) Y <sub>n</sub>
35-15	252		-10186.179	-49452.498	-779371.368480
	251		-10220.727	-49481.333	4071225.116574
	G5		-10268.457	-49424.050	2317691.400700
	G6		-10267.621	-49418.084	-1579896.145480
	254		-10236.487	-49392.121	-4022593.118482
		倍面積	7055.884832		
	面積	3527.9424160			
	地積	3527.94 m <sup>2</sup>			
	坪数	1067.20			


総 計 11753.8811815

本測量に使用した与点一覧					
図示記号	名称	標識	X座標	Y座標	備考
T1	引照点	金属板	-10272.858	-49421.464	道路側溝上設置
T4	引照点	金属板	-10209.604	-49368.734	道路側溝上設置

JGD-2000/ITRF94:GRS80 (世界測地系)

本測量に使用した与点一覧								
名称	等級	系	X座標	Y座標	標高	緯度	経度	ジオイド高
島原	電子基準点	I	-22643.388	78298.090	176.77	32°47'34"8579	130°20'09"4449	32.63
長崎国見	電子基準点	I	-14075.923	72181.807	10.66	32°52'14"4788	130°16'16"7837	32.66
玉名	電子基準点	II	-7283.888	-42294.561	18.79	32°56'00"5911	130°32'51"7955	32.68

VRS: 配信業者JENOBA 平成18年8月14日観測

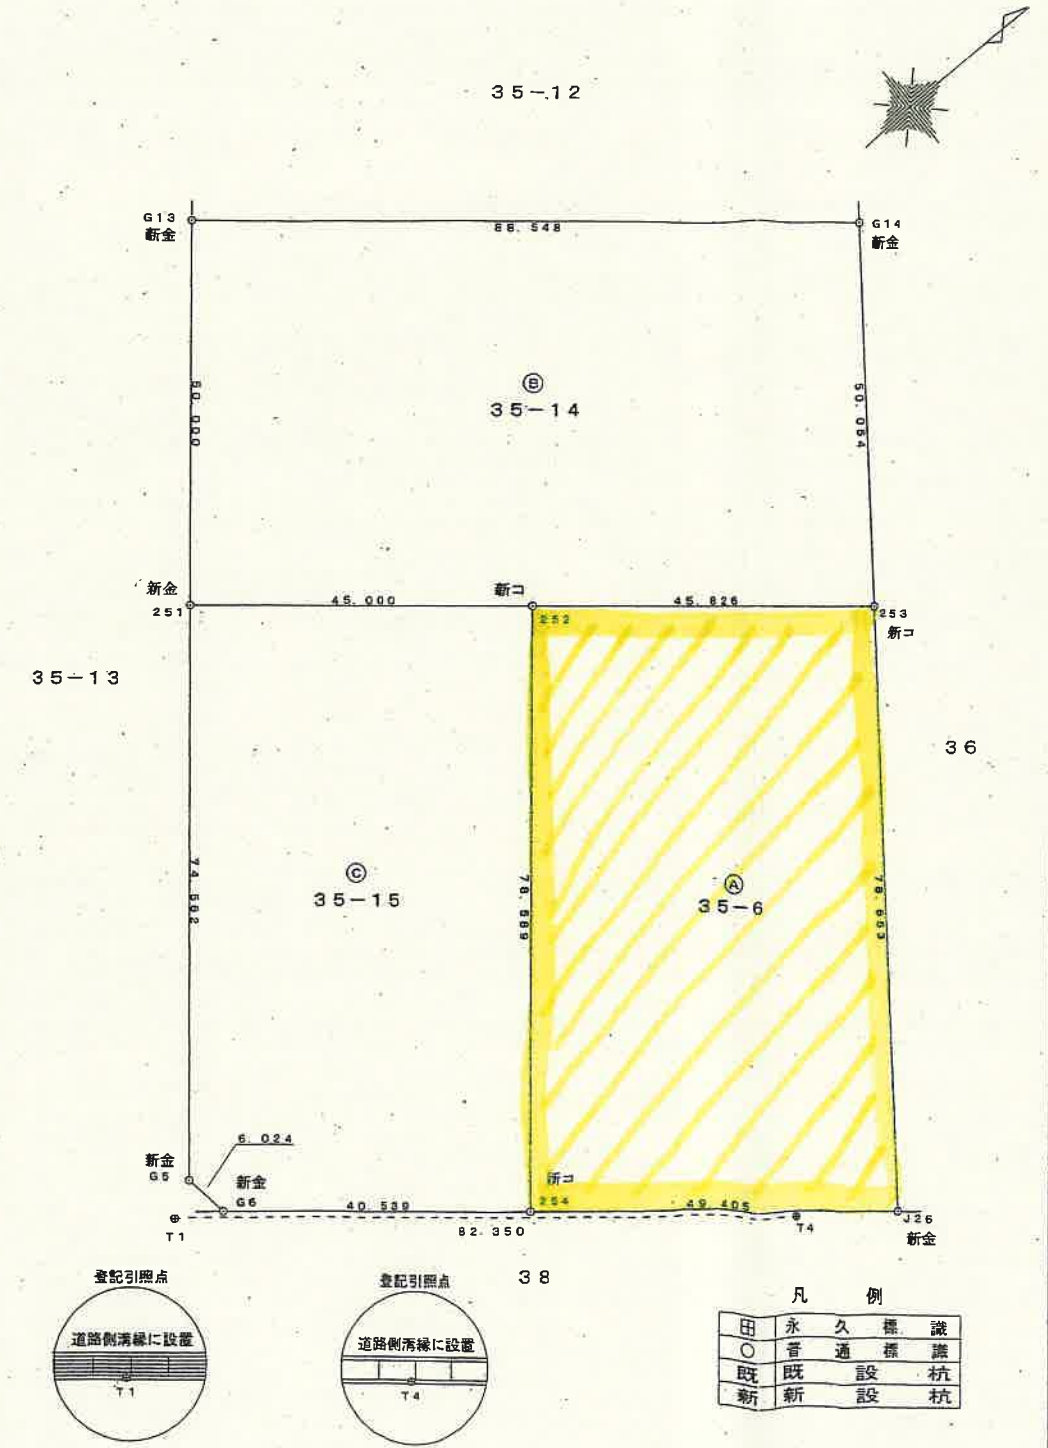


玉名郡長洲町大字長洲3010番地1  
 作製者 土地家屋調査士 濱水晴夫  
 (平成18年8月28日作製)

申請人 熊本県知事 潮谷義子  
 縮尺 1/1000



# 土地平面図

大字名石浜 字地外

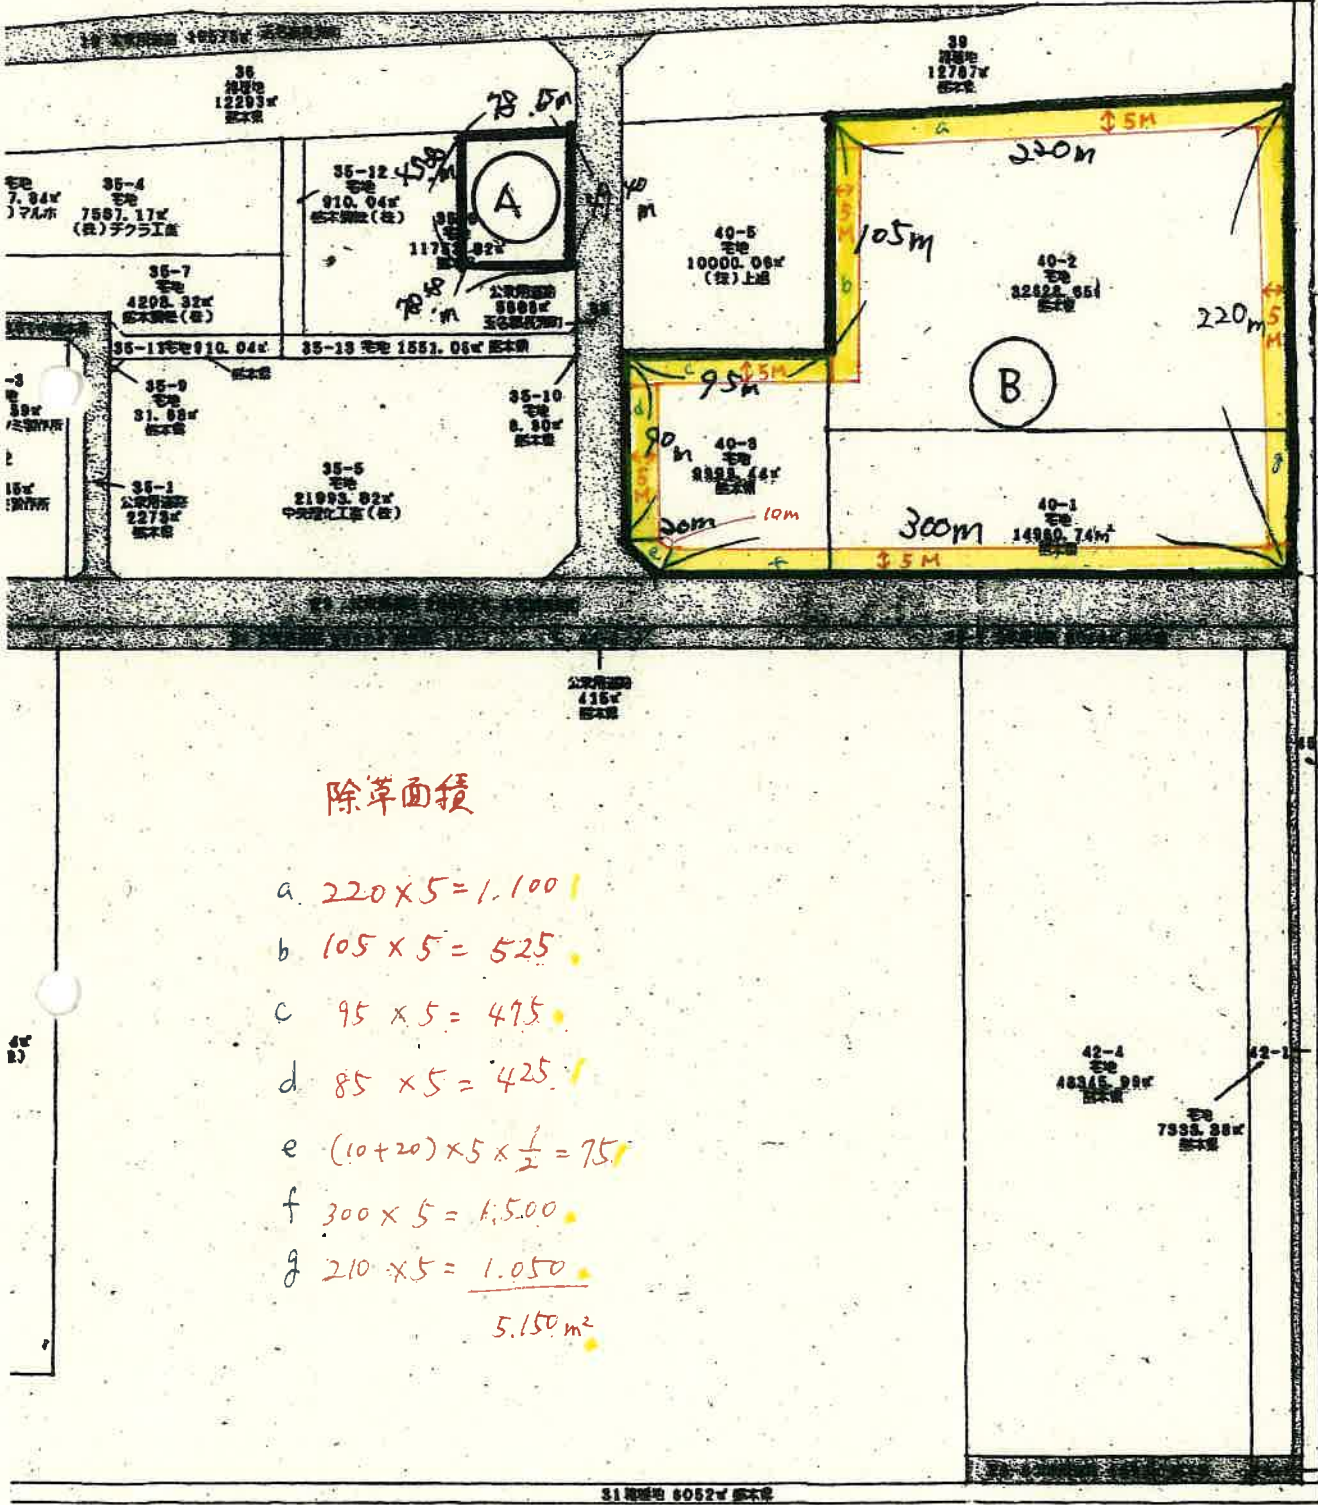

## 除草面積

- a.  $220 \times 5 = 1.100$
  - b.  $105 \times 5 = 525$
  - c.  $95 \times 5 = 475$
  - d.  $85 \times 5 = 425$
  - e.  $(10+20) \times 5 \times \frac{1}{2} = 75$
  - f.  $300 \times 5 = 1.500$
  - g.  $210 \times 5 = 1.050$
- 5.150 m²

\* 幅は全25m

21-6 宅地 1000.93㎡ ツブニツク(株)	21-8 宅地 1908.99㎡ ツブニツク(株)	21-12 宅地 1591.14㎡ ツブニツク(株)	21-13 宅地 2397.01㎡ 建設工業(株)	21-15 宅地 802.02㎡ 建設工業(株)	21-14 宅地 2574.98㎡ 建設工業(株)	37-3 宅地 843.09㎡ (有)マシホ
21-7 宅地 933.58㎡ 建設工業(株)	21-9 宅地 1865.21㎡ 建設工業(株)	21-9 宅地 3000.37㎡ 西日本富士パパー(株)	21-10 宅地 2821.97㎡ 西日本富士パパー(株)	21-11 宅地 1818.93㎡ (有)アツミ製作所	37-2 宅地 1436.88㎡ (有)アツミ製作所	26-1 公共用施設 282㎡ 宅地