

建具工事共通事項

1. 一般共通

- 建具工事に該当する範囲は、ハ・ツに明示するものと、ハ・ツ・カ、カ・ツ・カ、造付家具類の建具を除く。
- 建具は製材に生じる異質内蔵物・節・虫食痕等の取除を受ける。
- 材料、製品、建具金物などには必要に応じて見本を提出し、監督員の承認を受ける。
- 各員品の図本は原則として各組3本とする。
- ハ・ツについては、ハ・ツ材を提出し、監督員の承認を受ける。
- 継ぎの有無・・・●
- 建具種類は、特記なき限り、不定形ハ・ツ系ハ・ツとする。
- 該当しない事項については、あらかじめ監督員と協議してこれを決める。
- 組付ハ・ツ：免震建築材料等の区分「建築基準法の規制対象外」の材料を使用する。
- 取付および受付け工事は「特記」による。特記がない場合は監督員と協議する。
- 使用する塗料について、耐候性および耐候性の材料を求め、監督員と協議の上決定する。
- 特記なき限り、各組の仕様の形状は、下表によるものとし、材質はSUS304 HL仕とする。

床に段差のある場合、 またはATの場合	床に段差のない場合、かつATでない場合	
	防火区画	非防火区画

●木造耐火構造の外壁及び隔壁型に取り付く建具は、A1001～「木造組工法による耐火建築物に係る標準仕様書」のように防火措置を行うものとする。

2. 木製建具工事（屋内に用いる建具のみ）

●特記なき限り、性能項目および等級区分は下表に指定するものとする。また、その試験方法は（内）のJIS規格に定めるものとする。

(JIS 1515)									
耐風圧性の区分	N	●S-1	S-2	S-3	S-4	S-5	S-6	S-7	U
最大加圧圧力 (Pa)	—	800	1200	1600	2000	2400	2800	3600	—
(JIS 1516)									
気密性の区分	●N (内)	A-1	A-2	A-3	A-4	—	—	—	—
気密性等級線	—	A-1等級線 (30等級)	A-2等級線 (30等級)	A-3等級線 (30等級)	A-4等級線 (30等級)	—	—	—	—
(JIS 1517)									
水密性の区分	●N	W-1	W-2	W-3	W-4	W-5	U	—	—
圧力差 (Pa)	—	100	150	250	350	500	—	—	—

(JIS 1520)									
遮音性の区分	●N	T-1	T-2	T-3	T-4	—	—	—	—
遮音等級線	—	T-1等級線 (2000)	T-2等級線 (3000)	T-3等級線 (3500)	T-4等級線 (4000)	—	—	—	—
(JIS 4710)									
断熱性の区分	●N	H-1	H-2	H-3	H-4	H-5	U	—	—
熱貫流抵抗値 (m・K)	—	0.215	0.246	0.287	0.344	0.430	—	—	—
(JIS 1521)									
面内変形追随性の区分	N	D-1	●D-2	D-3	D-4	D-5	U	—	—
JISによる等級	—	D-1	D-2	D-3	D-4	D-5	—	—	—

●耐衝撃性の区分 N ●170mm U

JISによる等級 170mm U

※170mmの耐衝撃性とは、30kgの砂袋を高さ170mmから落下させた場合、1回の衝撃で有害な変形がなく、開閉に以上がなく、使用上支障がないこと。

(JIS 1516)

※50Nの開閉力とは、50N以下の開閉力により戸が閉閉に閉閉するものとする。

(JIS 1523)

※200Nのねじれ強さとは、200N載荷において開閉に以上がなく、使用上支障がないこと。

(JIS 1524)

●給排水荷重強さの区分 N ●500N U

JISによる等級 500N U

※500Nの給排水荷重強さとは、500N載荷においての残留変形が3mm以下で、開閉に異常がなく、使用上支障がないこと。

(JIS A 1525、JIS A 1550)

●開閉耐久性の区分 N ●10万回 U

JISによる等級 10万回 U

※10万回の開閉耐久とは、10万回の開閉繰り返し試験において、開閉に異常がなく、使用上支障がないこと。

●建具のかまち、地・壁板などに使用する木材の樹種および品質は下記による。

・特記なき限り、木材の樹種はヒノキとする。

・木材の品質は、製材の日本産林規格による。

(針葉樹材・・・造作用材の規格、広葉樹材・・・広葉樹材の規格)

・木材の品質は使用区分により、右表を標準とする。

●木材は心材材とし、含水率は15%以下を標準とする。

●樹皮の乾燥は、心材材とし、含水率は15%以下を標準とする。

●木材の乾燥は、心材材とし、含水率は15%以下を標準とする。

●木材の乾燥は、心材材とし、含水率は15%以下を標準とする。

- Vertical Grid (Left to Right):** ND1, ND2, ND3, ND99, ND100.


Key Features and Annotations:

- Building Footprints:** The plan shows several interconnected building footprints, including a large central structure and smaller peripheral buildings.
- Contours:** Contour lines are drawn across the site, indicating the building's elevation and the surrounding terrain's slope.
- Annotations:** Numerous alphanumeric codes are scattered throughout the plan, likely identifying specific areas, rooms, or features. Examples include:
 - AW 001, AW 002, AW 100.
 - SD 001, SD 002, SD 100.
 - CW 001, CW 002, CW 100.
 - FSH 001, FSH 002, FSH 100.
 - LSD 001, LSD 002, LSD 100.
 - SE 001, SE 002, SE 0


階数	記号	1階	CW 001		
室名		展示室 2			
数量	形式	性能	1	FIX	—
姿図 右図					
寸法	WXH	姿図参照			
扉	見込	材質	—	—	—
	庇	仕上	—	—	—
枠	見込	材質	71.6	AL	—
	見付	仕上	50	AM	—
図録	見込	材質	—	—	—
	見付	仕上	—	—	—
寄附 /下枠	形状	材質	—	—	—
	仕上	仕上	—	—	—
ガラス	仕様	HS8+A12+HS8	高透過ガラス		
金物	支持金物等	—	—	—	—
	把手/押板	—	—	—	—
備考					
上下枠：アルミ押出型枠 縦枠：STEBマリオン+S枠 横部縦枠：アルミ押出型枠+AL t=2.0 曲げ枠					

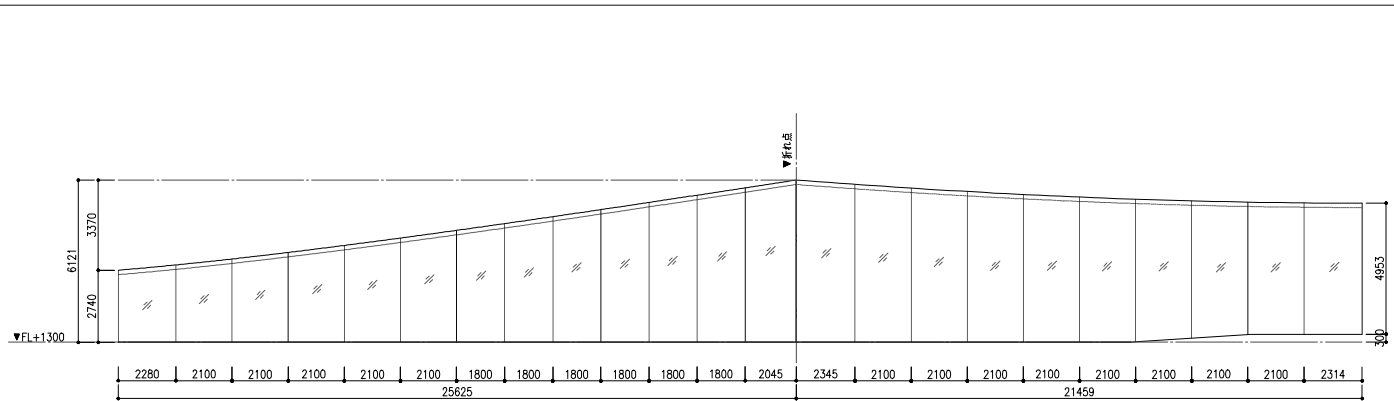


階数	記号	1階	CW 002		
室名		展示室 1			
数量	形式	性能	1	FIX	—
姿図 右図					
寸法	WXH	姿図参照			
扉	見込	材質	—	—	—
	庇	仕上	—	—	—
枠	見込	材質	71.6	AL	—
	見付	仕上	50	AM	—
図録	見込	材質	—	—	—
	見付	仕上	—	—	—
寄附 /下枠	形状	材質	—	—	—
	仕上	仕上	—	—	—
ガラス	仕様	HS8+A12+HS8	高透過ガラス		
金物	支持金物等	—	—	—	—
	把手/押板	—	—	—	—
備考					
上下枠：アルミ押出型枠 縦枠：STEBマリオン+S枠 横部縦枠：アルミ押出型枠+AL t=2.0 曲げ枠					

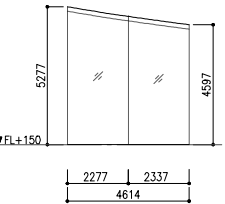


階数	記号	1階	CW 003		
室名		展示室 1			
数量	形式	性能	1	FIX	—
姿図 右図					
寸法	WXH	姿図参照			
扉	見込	材質	—	—	—
	庇	仕上	—	—	—
枠	見込	材質	71.6	AL	—
	見付	仕上	50	AM	—
図録	見込	材質	—	—	—
	見付	仕上	—	—	—
寄附 /下枠	形状	材質	—	—	—
	仕上	仕上	—	—	—
ガラス	仕様	HS8+A12+HS8	高透過ガラス		
金物	支持金物等	—	—	—	—
	把手/押板	—	—	—	—
備考					
上下枠：アルミ押出型枠 縦枠：STEBマリオン+S枠 横部縦枠：アルミ押出型枠+AL t=2.0 曲げ枠					

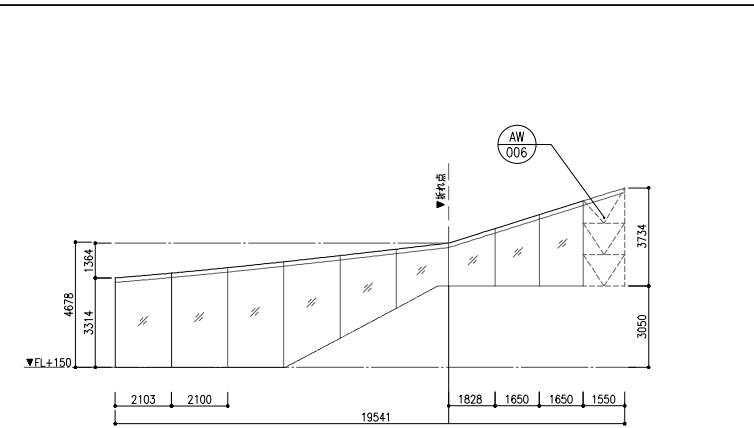


階数	記号	1階	CW 004		
室名		展示室 1			
数量	形式	性能	1	FIX	—
姿図 右図					
寸法	WXH	姿図参照			
扉	見込	材質	—	—	—
	庇	仕上	—	—	—
枠	見込	材質	71.6	AL	—
	見付	仕上	50	AM	—
図録	見込	材質	—	—	—
	見付	仕上	—	—	—
寄附 /下枠	形状	材質	—	—	—
	仕上	仕上	—	—	—
ガラス	仕様	HS8+A12+HS8	高透過ガラス		
金物	支持金物等	—	—	—	—
	把手/押板	—	—	—	—
備考					
上下枠：アルミ押出型枠 縦枠：STEBマリオン+S枠 横部縦枠：アルミ押出型枠+AL t=2.0 曲げ枠					

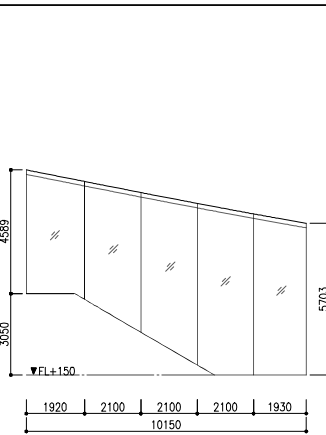


階数	記号	1階	CW 005		
室名		受付			
数量	形式	性能	1	FIX	—
姿図 右図					
寸法	WXH	姿図参照			
扉	見込	材質	—	—	—
	庇	仕上	—	—	—
枠	見込	材質	71.6	AL	—
	見付	仕上	50	AM	—
図録	見込	材質	—	—	—
	見付	仕上	—	—	—
寄附 /下枠	形状	材質	—	—	—
	仕上	仕上	—	—	—
ガラス	仕様	HS8+A12+HS8	高透過ガラス		
金物	支持金物等	—	—	—	—
	把手/押板	—	—	—	—
備考					
上下枠：アルミ押出型枠 縦枠：STEBマリオン+S枠 横部縦枠：アルミ押出型枠+AL t=2.0 曲げ枠					

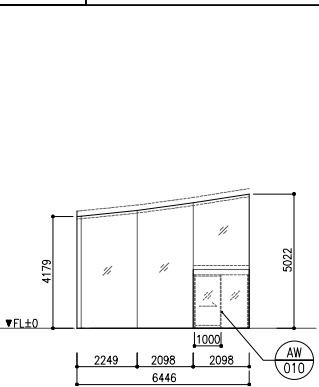


階数	記号	1階	CW 006		
室名		企画展示室			
数量	形式	性能	1	FIX	—
姿図 右図					
寸法	WXH	姿図参照			
扉	見込	材質	—	—	—
	庇	仕上	—	—	—
枠	見込	材質	71.6	AL	—
	見付	仕上	50	AM	—
図録	見込	材質	—	—	—
	見付	仕上	—	—	—
寄附 /下枠	形状	材質	—	—	—
	仕上	仕上	—	—	—
ガラス	仕様	HS8+A12+HS8	高透過ガラス		
金物	支持金物等	—	—	—	—
	把手/押板	—	—	—	—
備考					
上下枠：アルミ押出型枠 縦枠：STEBマリオン+S枠 横部縦枠：アルミ押出型枠+AL t=2.0 曲げ枠					

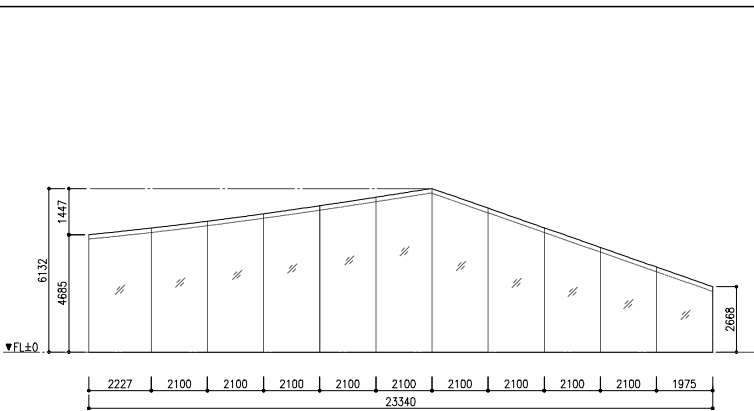

階数	記号	1階	CW 007		
室名		風除室			
数量	形式	性能	1	FIX	—
姿図 右図					
寸法	WXH	姿図参照			
扉	見込	材質	—	—	—
	庇	仕上	—	—	—
枠	見込	材質	71.6	AL	—
	見付	仕上	50	AM	—
図録	見込	材質	—	—	—
	見付	仕上	—	—	—
寄附 /下枠	形状	材質	—	—	—
	仕上	仕上	—	—	—
ガラス	仕様	HS8+A12+HS8	高透過ガラス		
金物	支持金物等	—	—	—	—
	把手/押板	—	—	—	—
備考					
上下枠：アルミ押出型枠 縦枠：STEBマリオン+S枠 横部縦枠：アルミ押出型枠+AL t=2.0 曲げ枠					

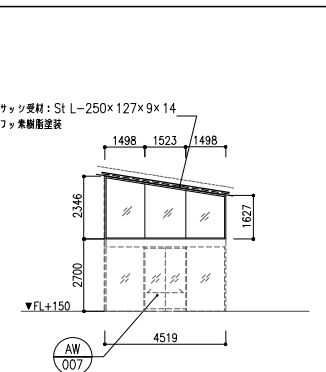





階数	記号	1階	CW 008		
室名		風除室			
数量	形式	性能	1	FIX	—
姿図 右図					
寸法	WXH	姿図参照			
扉	見込	材質	—	—	—
	庇	仕上	—	—	—
枠	見込	材質	71.6	AL	—
	見付	仕上	50	AM	—
図録	見込	材質	—	—	—
	見付	仕上	—	—	—
寄附 /下枠	形状	材質	—	—	—
	仕上	仕上	—	—	—
ガラス	仕様	HS8+A12+HS8	高透過ガラス		
金物	支持金物等	—	—	—	—
	把手/押板	—	—	—	—
備考					
上下枠：アルミ押出型枠 縦枠：STEBマリオン+S枠 横部縦枠：アルミ押出型枠+AL t=2.0 曲げ枠					

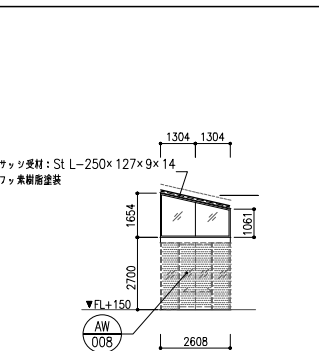




工事名	熊本地震震災ミュージアム体験・展示施設新築実施設計委託	共同企業体名称	o+h・産総設計JV	代表者	大西麻貴+百田有希/o+h	〒100-0007 東京都中央区日本橋洲町3-10-1 一級建築士事務所 東京創知日本橋洲町5951-4 TEL:03-6794303 百田有希	図面名	建具表2	縮尺	A3 1/200	日付	No. A404
-----	-----------------------------	---------	------------	-----	---------------	--	-----	------	----	----------	----	----------

工事名	熊本地震震災ミュージアム体験・展示施設新築実施設計委託	共同企業体名称	o+h・産総設計JV	代表者	大西麻貴+百田有希/o+h 〒103-0007 東京都中央区日本橋浜町3-10-1 一級建築士事務所 東京都知事登録第59514号 一級建築士第367943号 百田有希	TEL&FAX:03-6264-9876	図面名	建具表3	縮尺	A3 1:200	日付	No. A405
-----	-----------------------------	---------	------------	-----	--	----------------------	-----	------	----	----------	----	----------


AW001詳細図

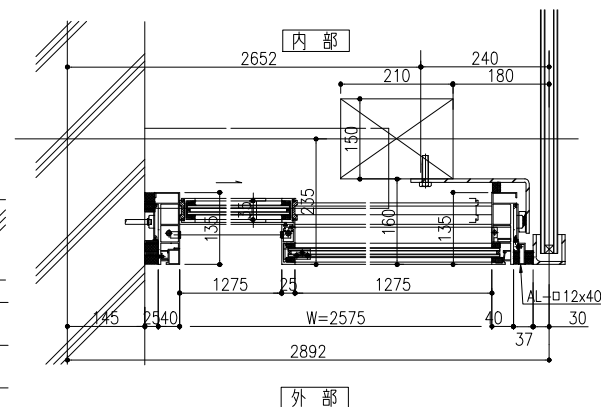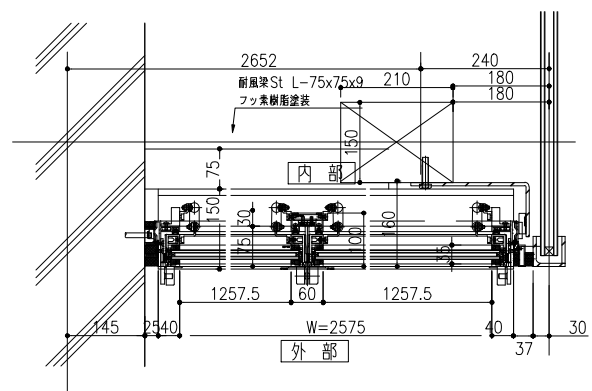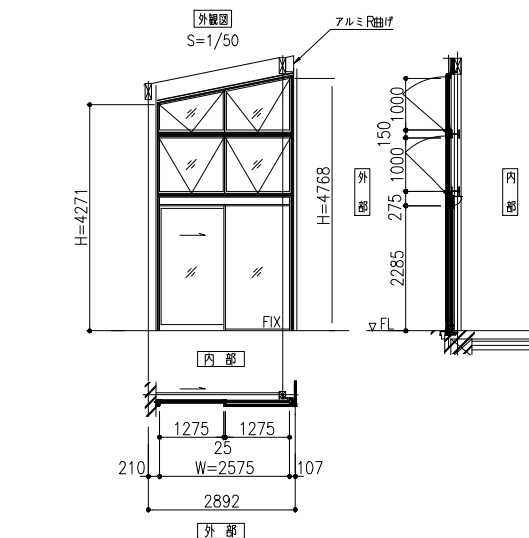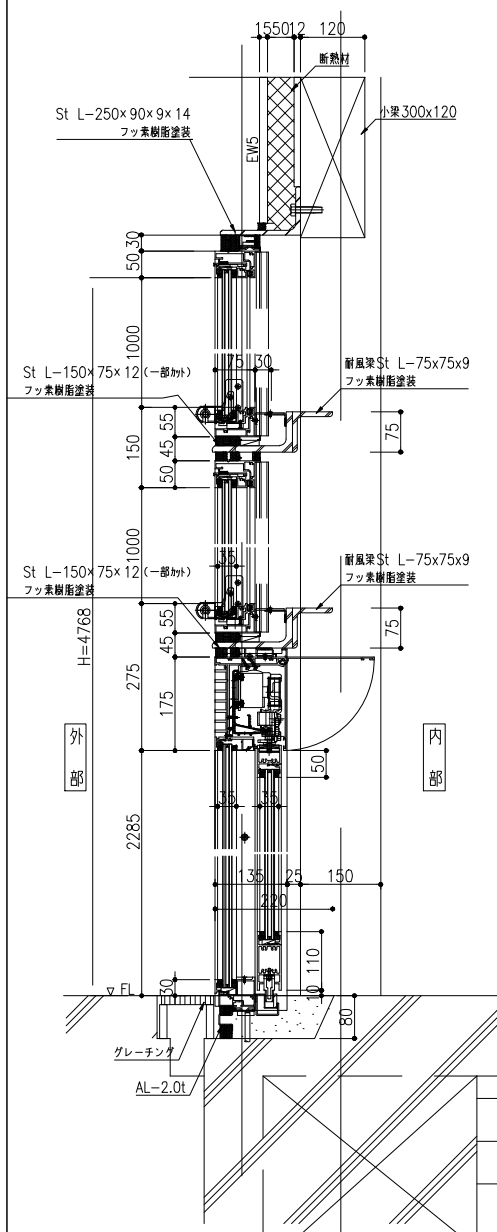


AW010詳細図

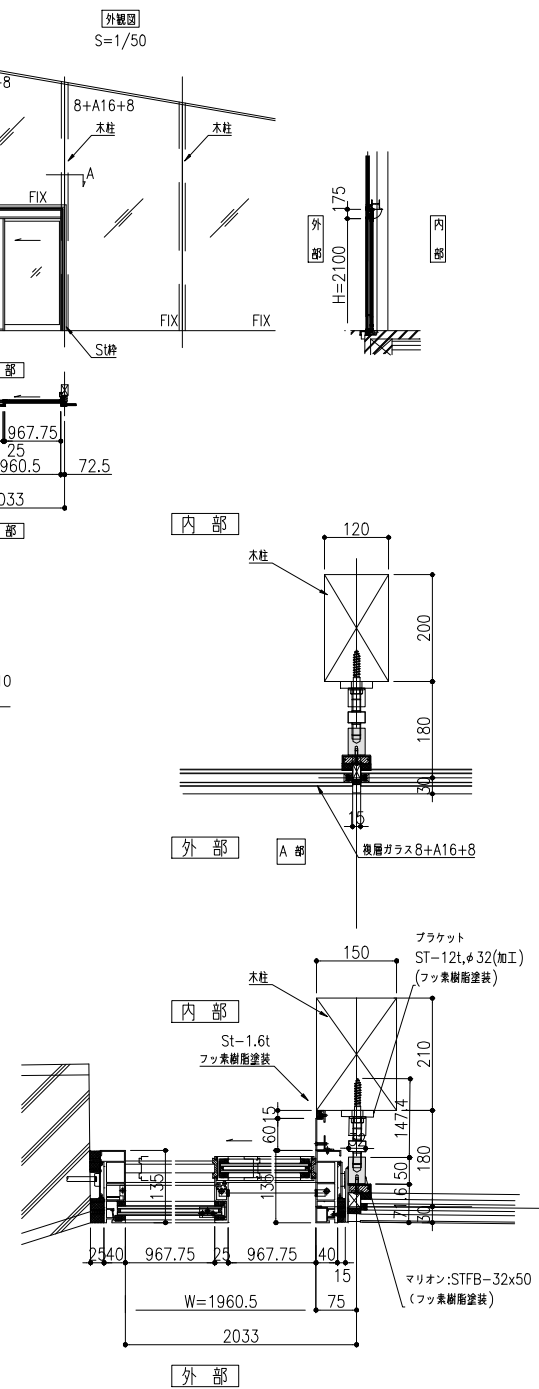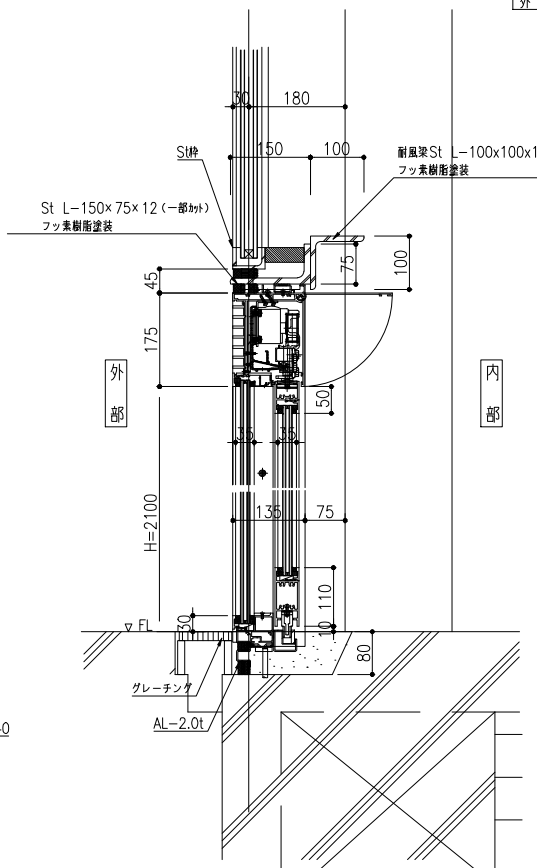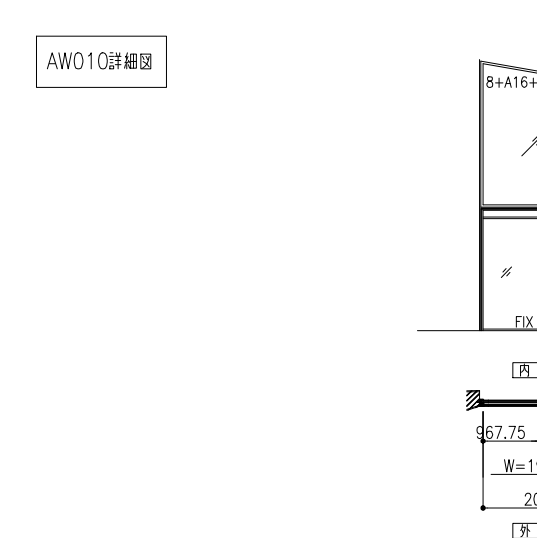



工事名	熊本地震震災ミュージアム体験・展示施設新築実施設計委託	共同企業体名称	o+h・産鑑設計JV	代表者	大西麻貴+百田有希/o+h 〒103-0007 東京都中央区日本橋浜町3-10-1 一級建築士事務所 東京都知事登録第59514号 一級建築士第367943号 百田有希	TEL&FAX: 03-6264-9876	図面名	建具詳細図I	縮尺	A3 1:10, 1:50	日付	No. A406
-----	-----------------------------	---------	------------	-----	--	-----------------------	-----	--------	----	------------------	----	----------

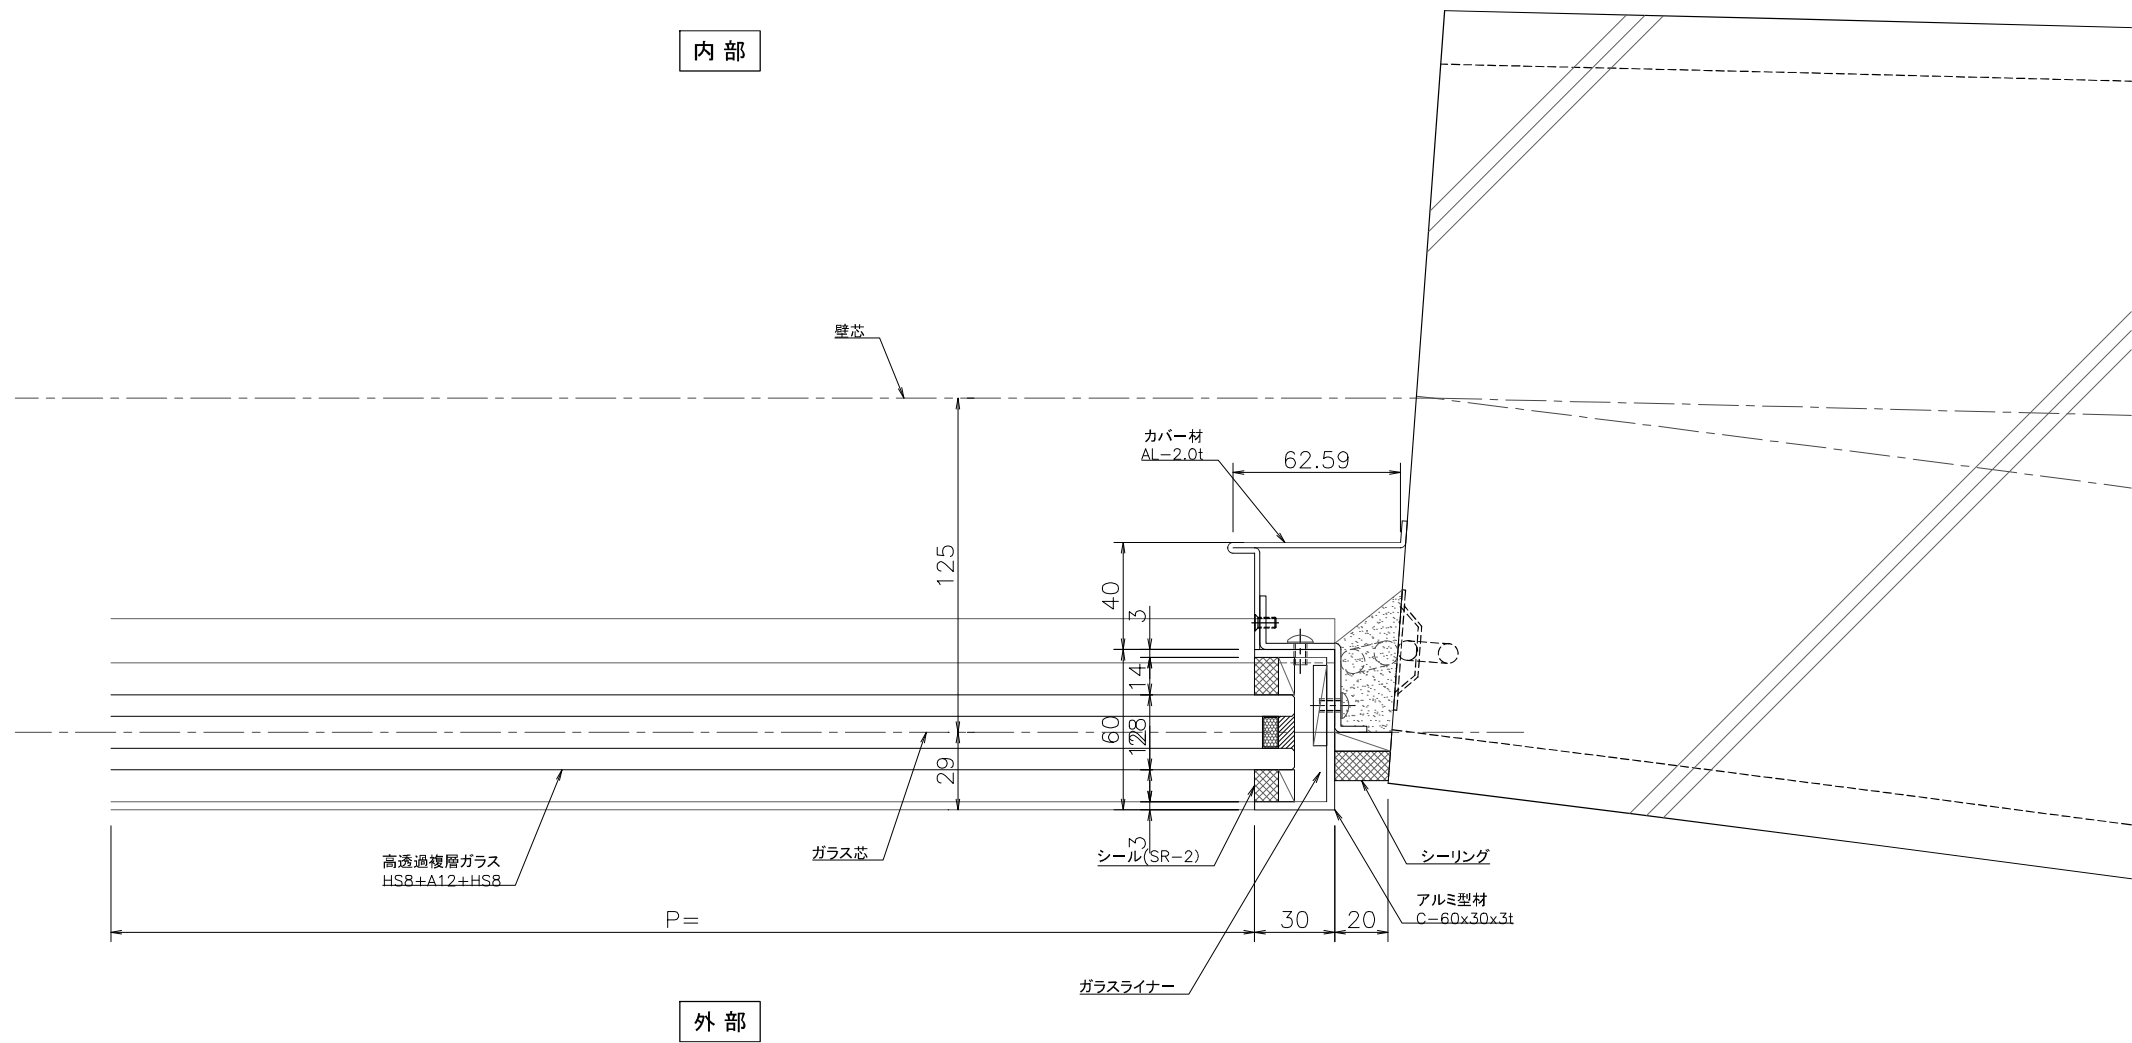




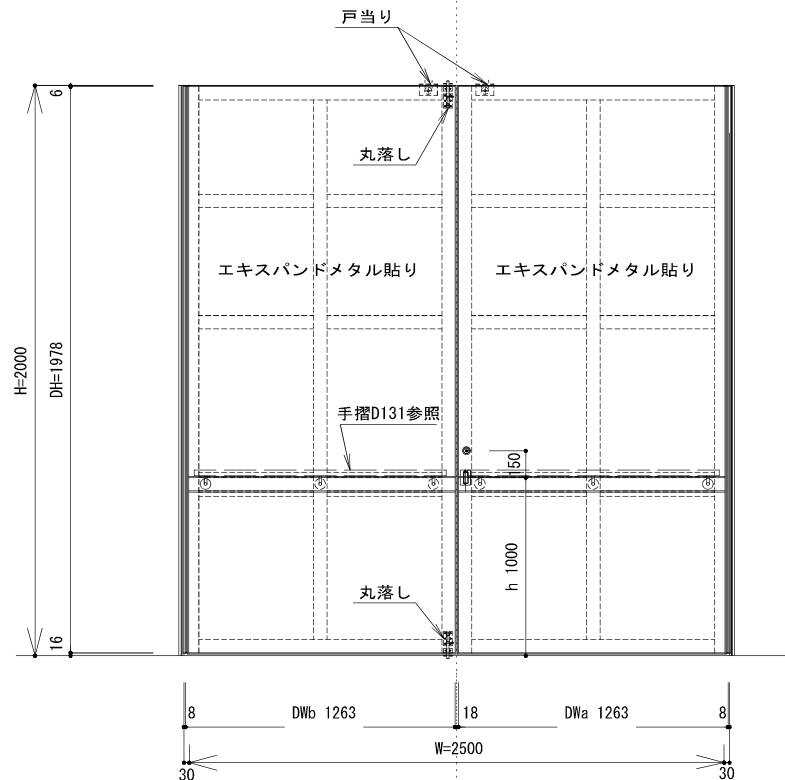


名 字 号	数 量	仕 上	材 形 状
SD 002	1	材: フッ素樹脂塗装 部: フッ素樹脂塗装	SAT・PAT 防炎・防火・ ☐ 酸
金 具 品 名	単 位 数 量	備 考	
堀込引手	1	SUS製	
本締錠	1	SUS製、DS51、リバーゲイト	
ロングヒンジ	2	重量用	
丸落し	2	L=150程度	
丸落し押	2	SUS製	
戸当りゴム	2		

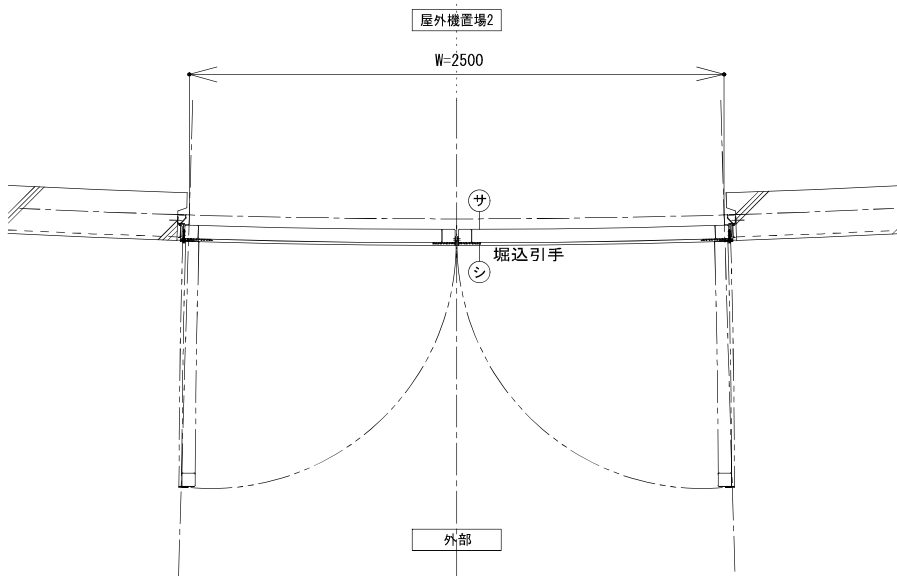


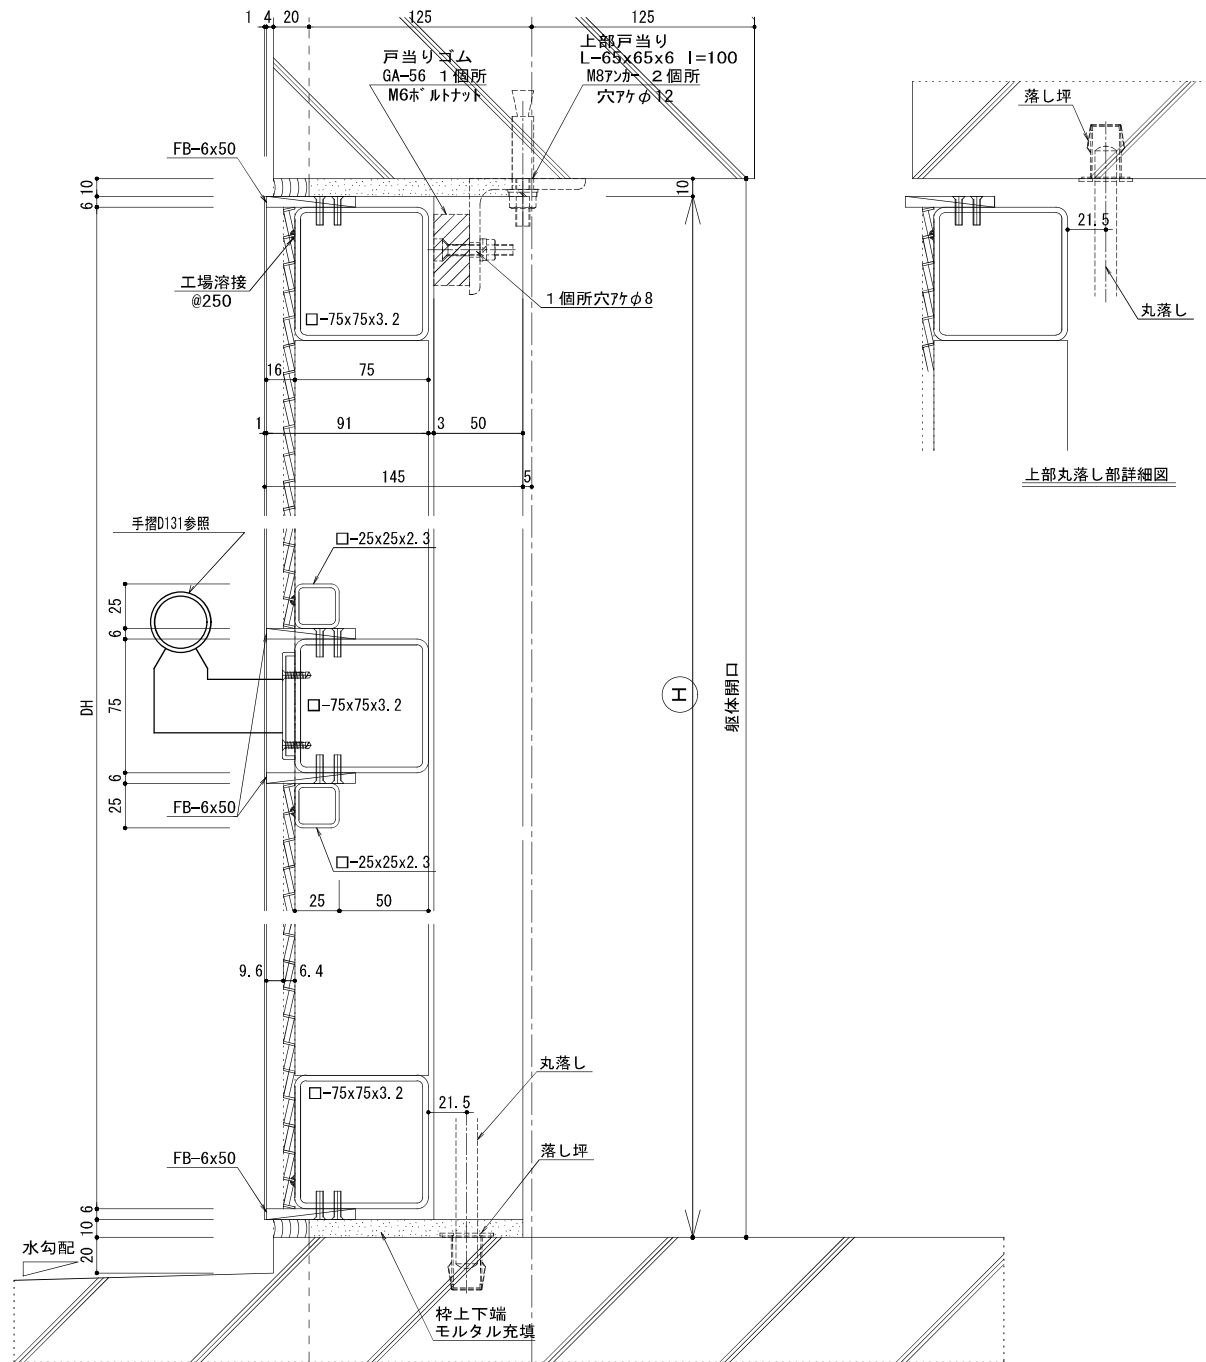


工事名	熊本地震震災ミュージアム体験・展示施設新築実施設計委託	共同企業体名称	o+h・産総設計JV	代表者	大西麻貴+百田有希/o+h	〒103-0007 東京都中央区日本橋浜町3-10-1 一級建築士事務所 東京都知事登録第59514号 一級建築士第367943号 百田有希	TEL&FAX: 03-6264-9876	図面名	建具詳細図8	縮尺	A3 1:3	日付		No. A413
-----	-----------------------------	---------	------------	-----	---------------	---	-----------------------	-----	--------	----	--------	----	--	----------

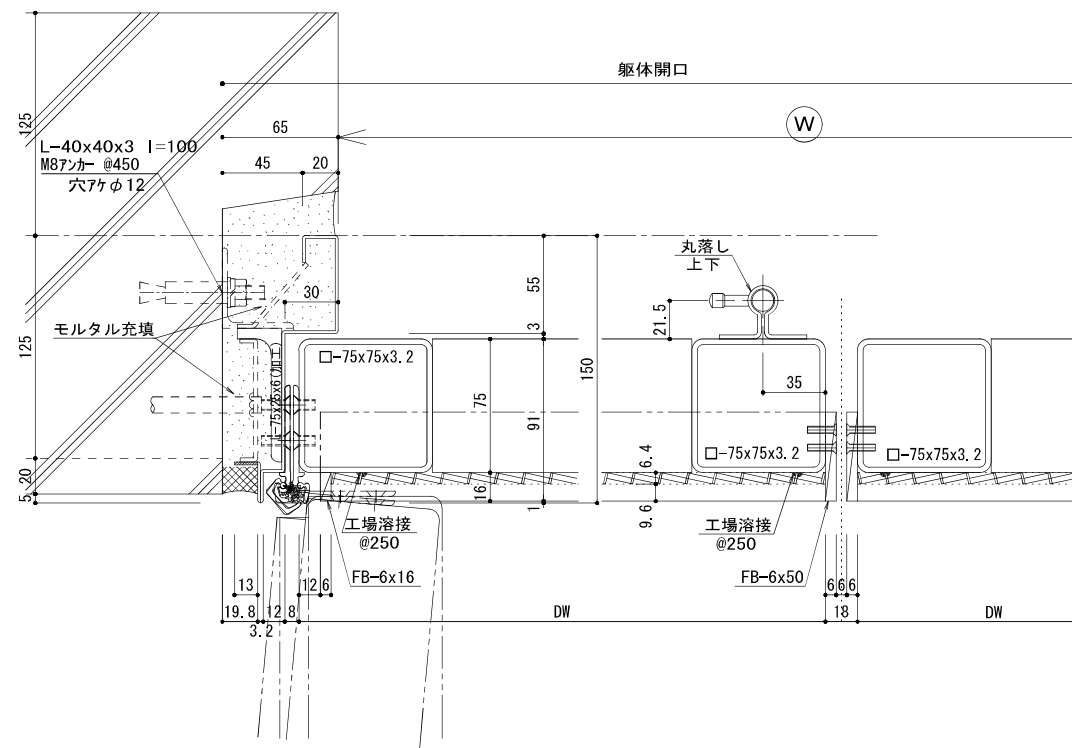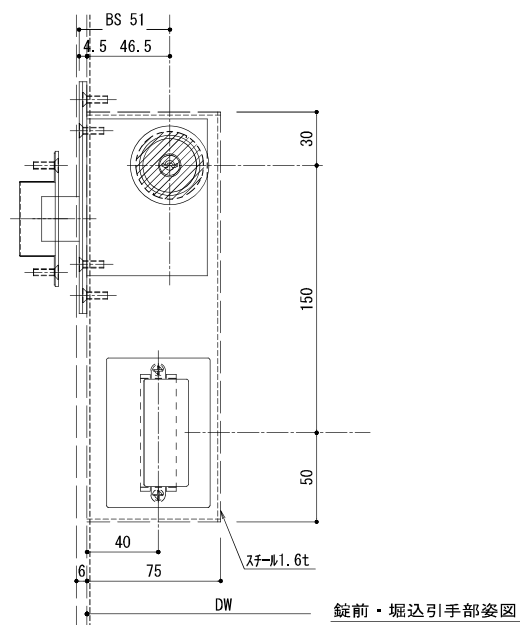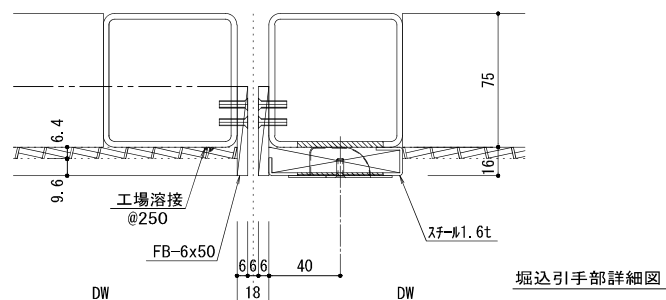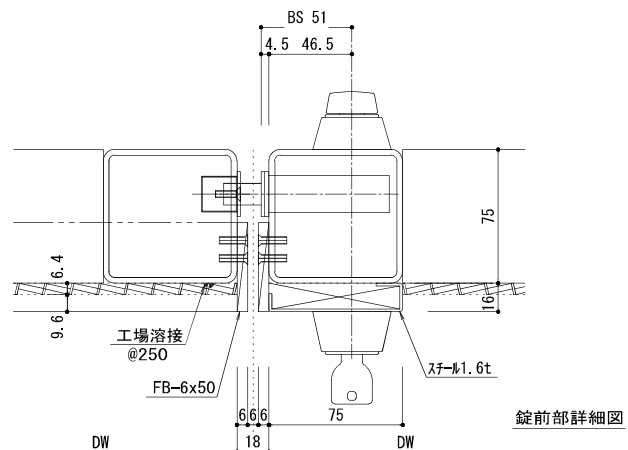


工事名	熊本地震震災ミュージアム体験・展示施設新築実施設計委託	共同企業体名称	o+h・産鑑設計JV	代表者	大西麻貴+百田有希/o+h 〒103-0007 東京都中央区日本橋浜町3-10-1 一級建築士事務所 東京都知事登録第59514号 TEL&FAX: 03-6264-9876 一級建築士第367943号 百田有希	図面名	建具詳細図9	縮尺	A3 1:3	日付	No. A14
-----	-----------------------------	---------	------------	-----	--	-----	--------	----	--------	----	---------

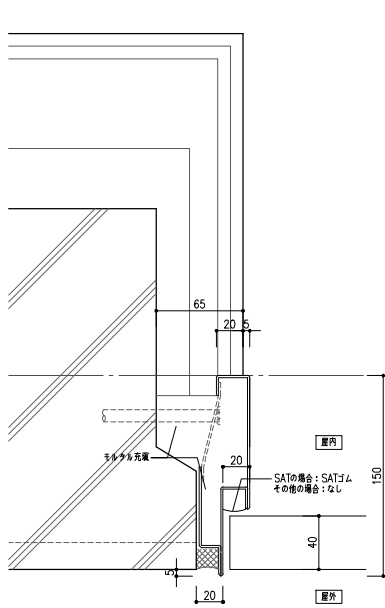


SD-RC取合い平面図

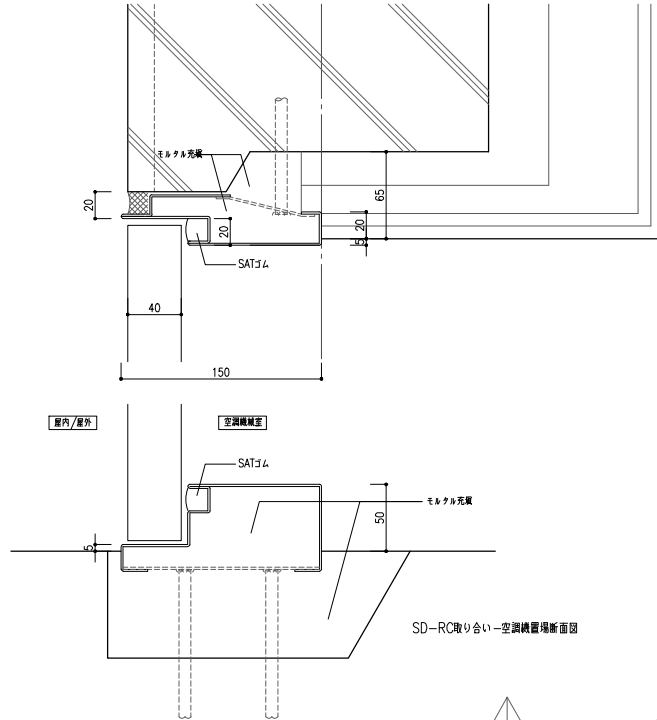


SD-RC取合い-空調機置断面図

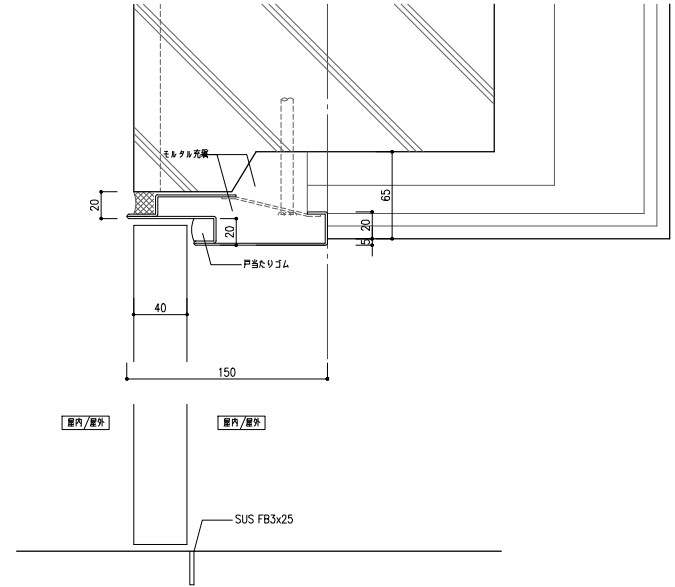


SD-RC取合い-屋内屋内または屋外屋外断面図

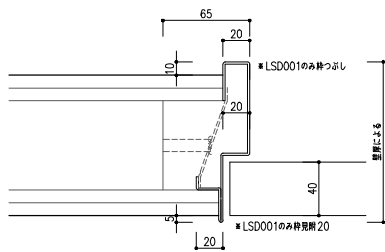


SD,LSD-LGS取合い平面図

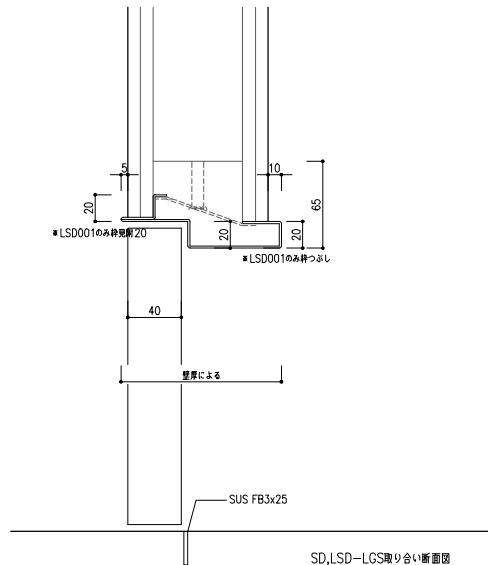


SD,LSD-LGS取合い断面図

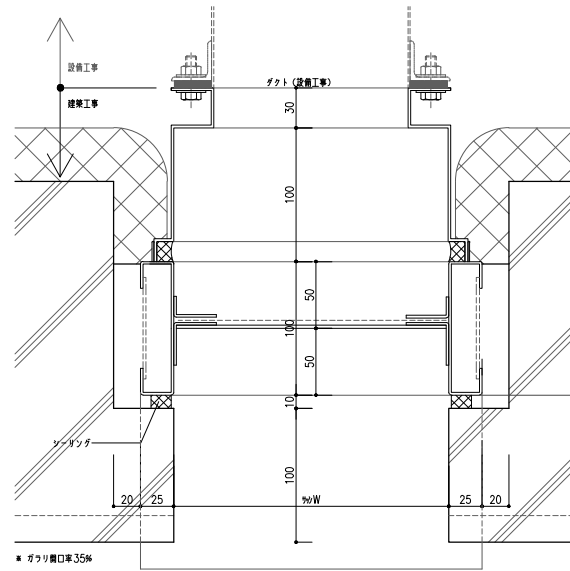

SG-RC取合い 平面図

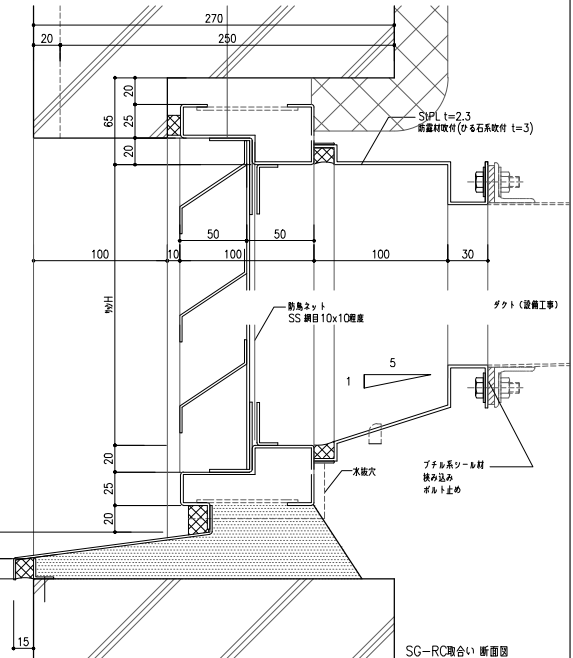


SG-RC取合い 断面図

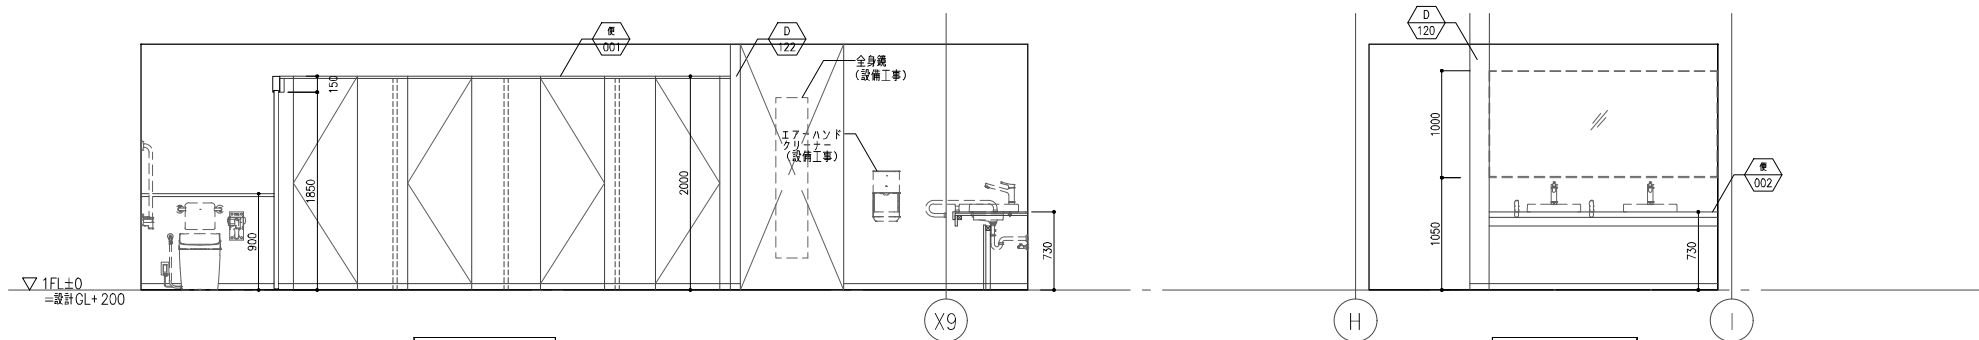


展開図-1 1:50

展開図-2 1:50

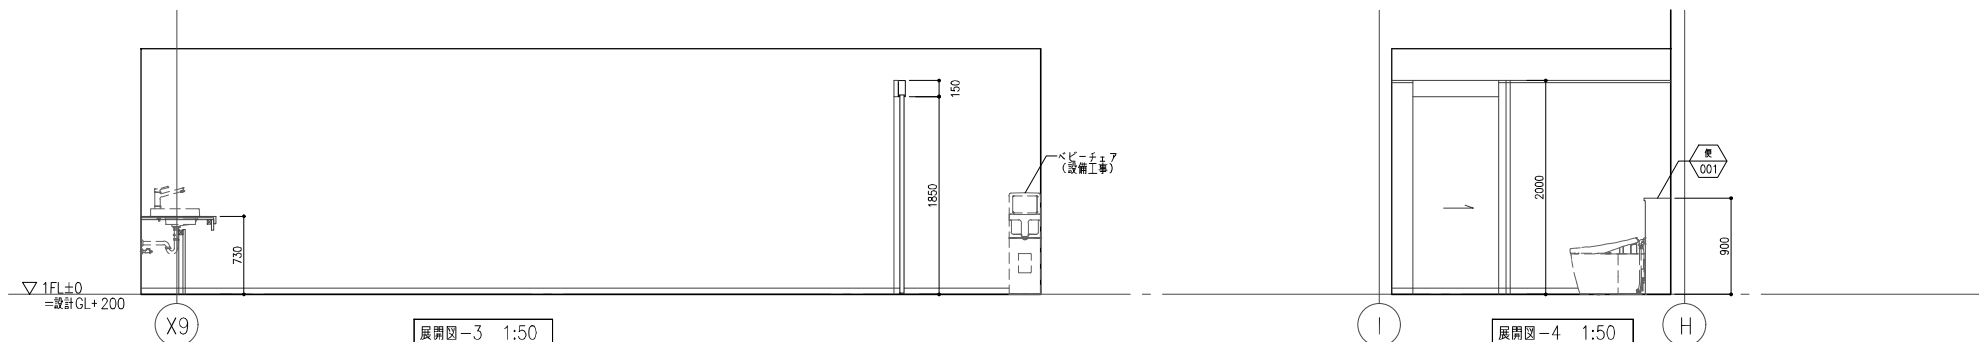





展開図-3 1:50

展開図-4 1:50


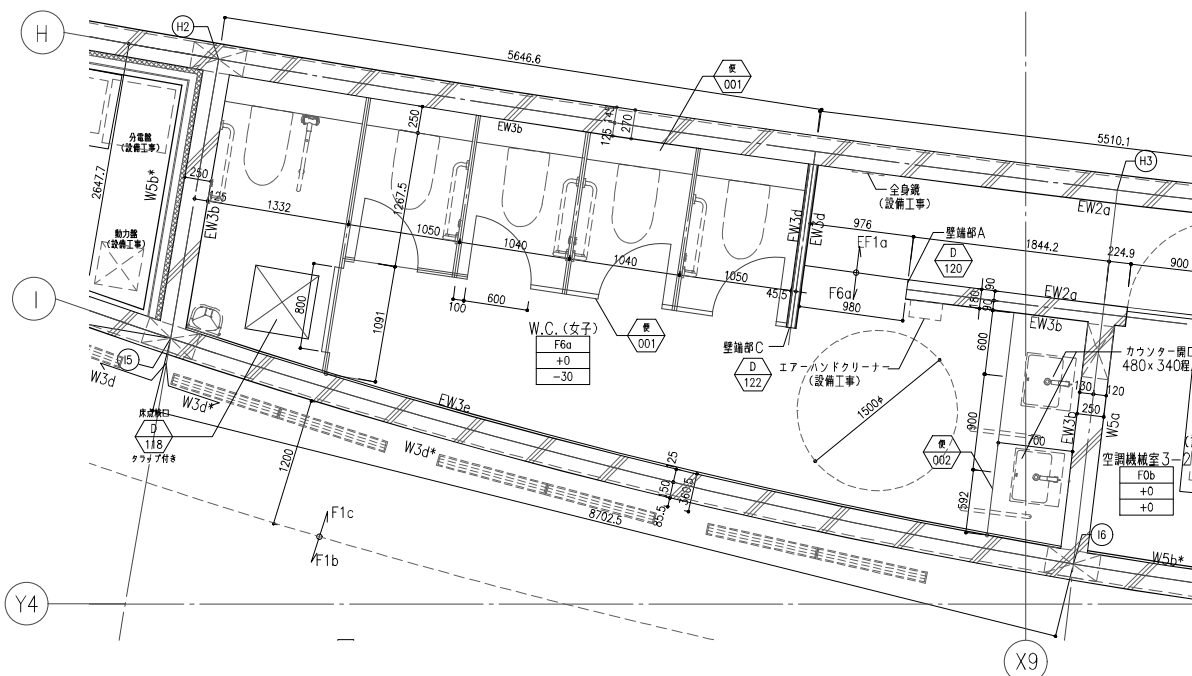



WC(女子)平面詳細図 1:50

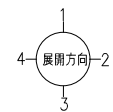

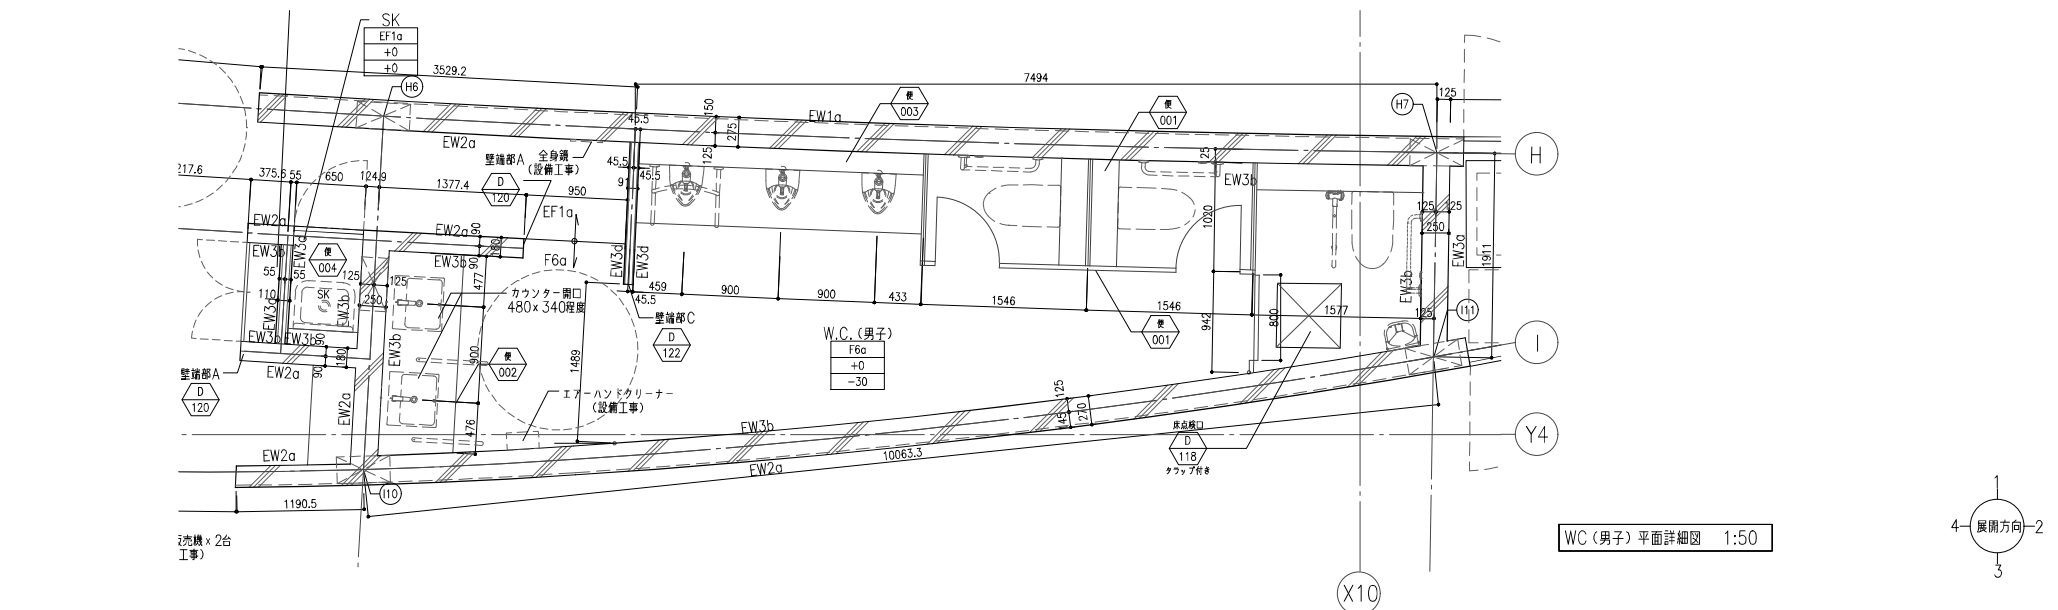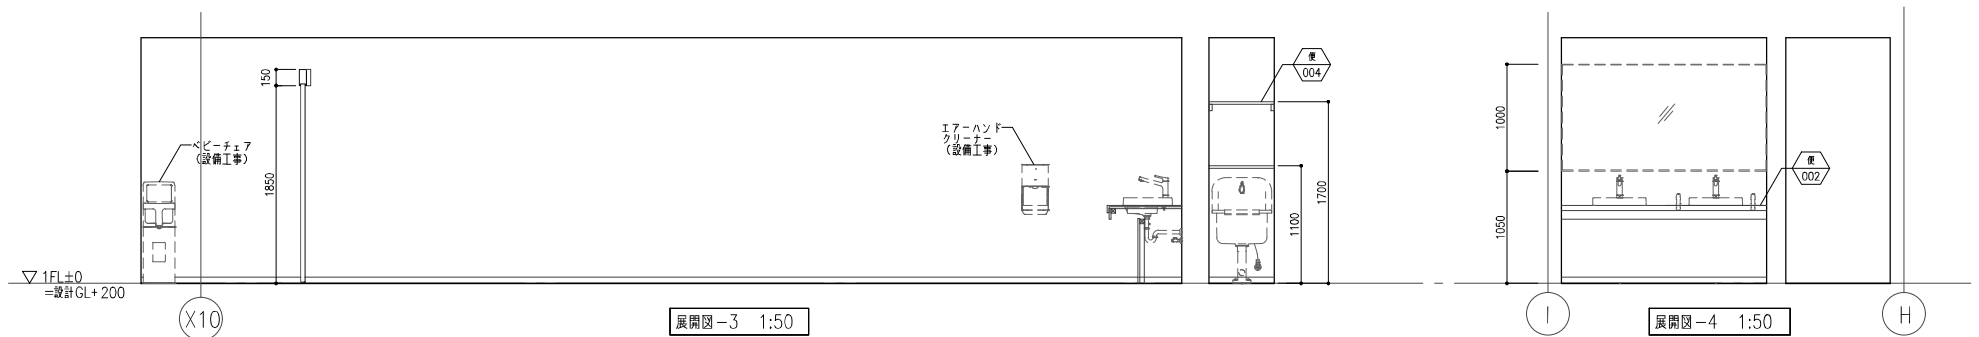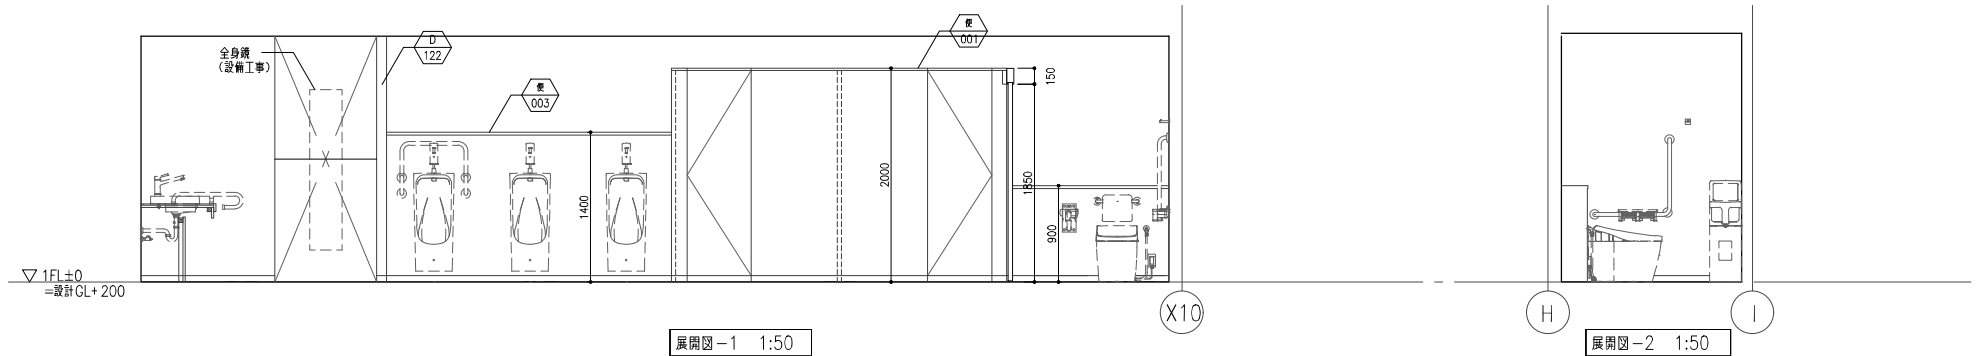


工事名	熊本地震震災ミュージアム体験・展示施設新築実施設計委託	共同企業体名称	o+h・産総設計JV	代表者	大西麻貴+百田有希/o+h	〒103-0007 東京都中央区日本橋浜町3-10-1 一級建築士事務所 東京都知事登録第59514号 一級建築士第367943号 百田有希	TEL&FAX: 03-5264-4876	図面名	トイレ詳細図2	縮尺	A3 1/50	日付		No.	A502
-----	-----------------------------	---------	------------	-----	---------------	---	-----------------------	-----	---------	----	---------	----	--	-----	------

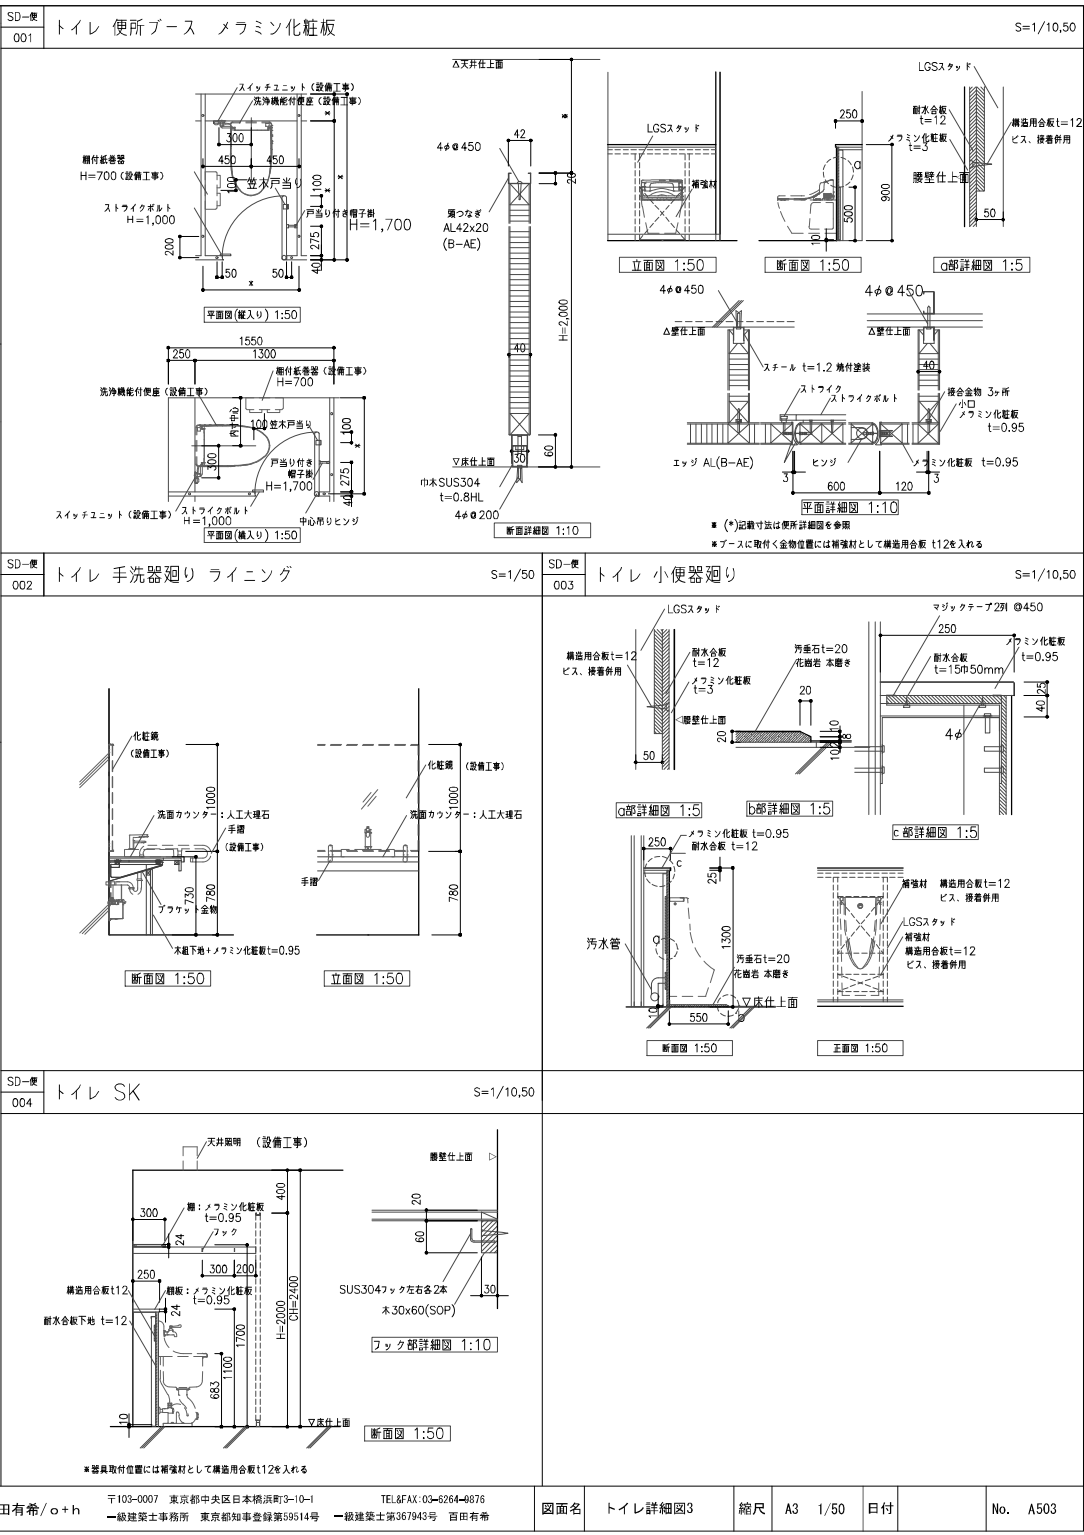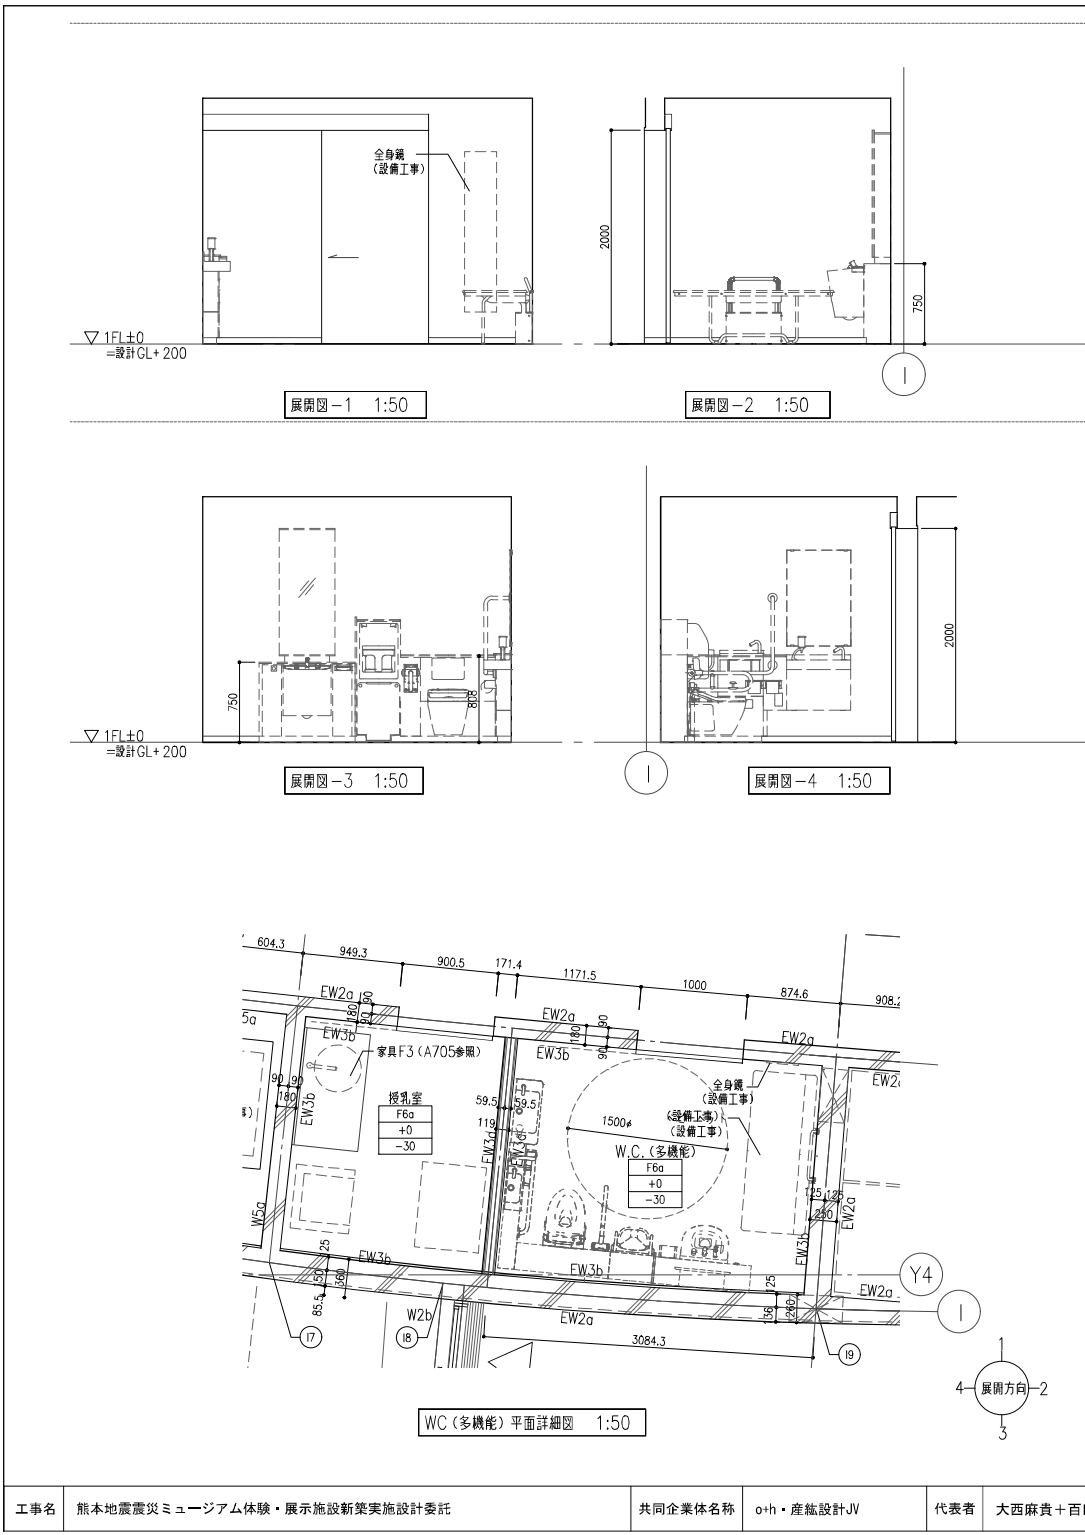

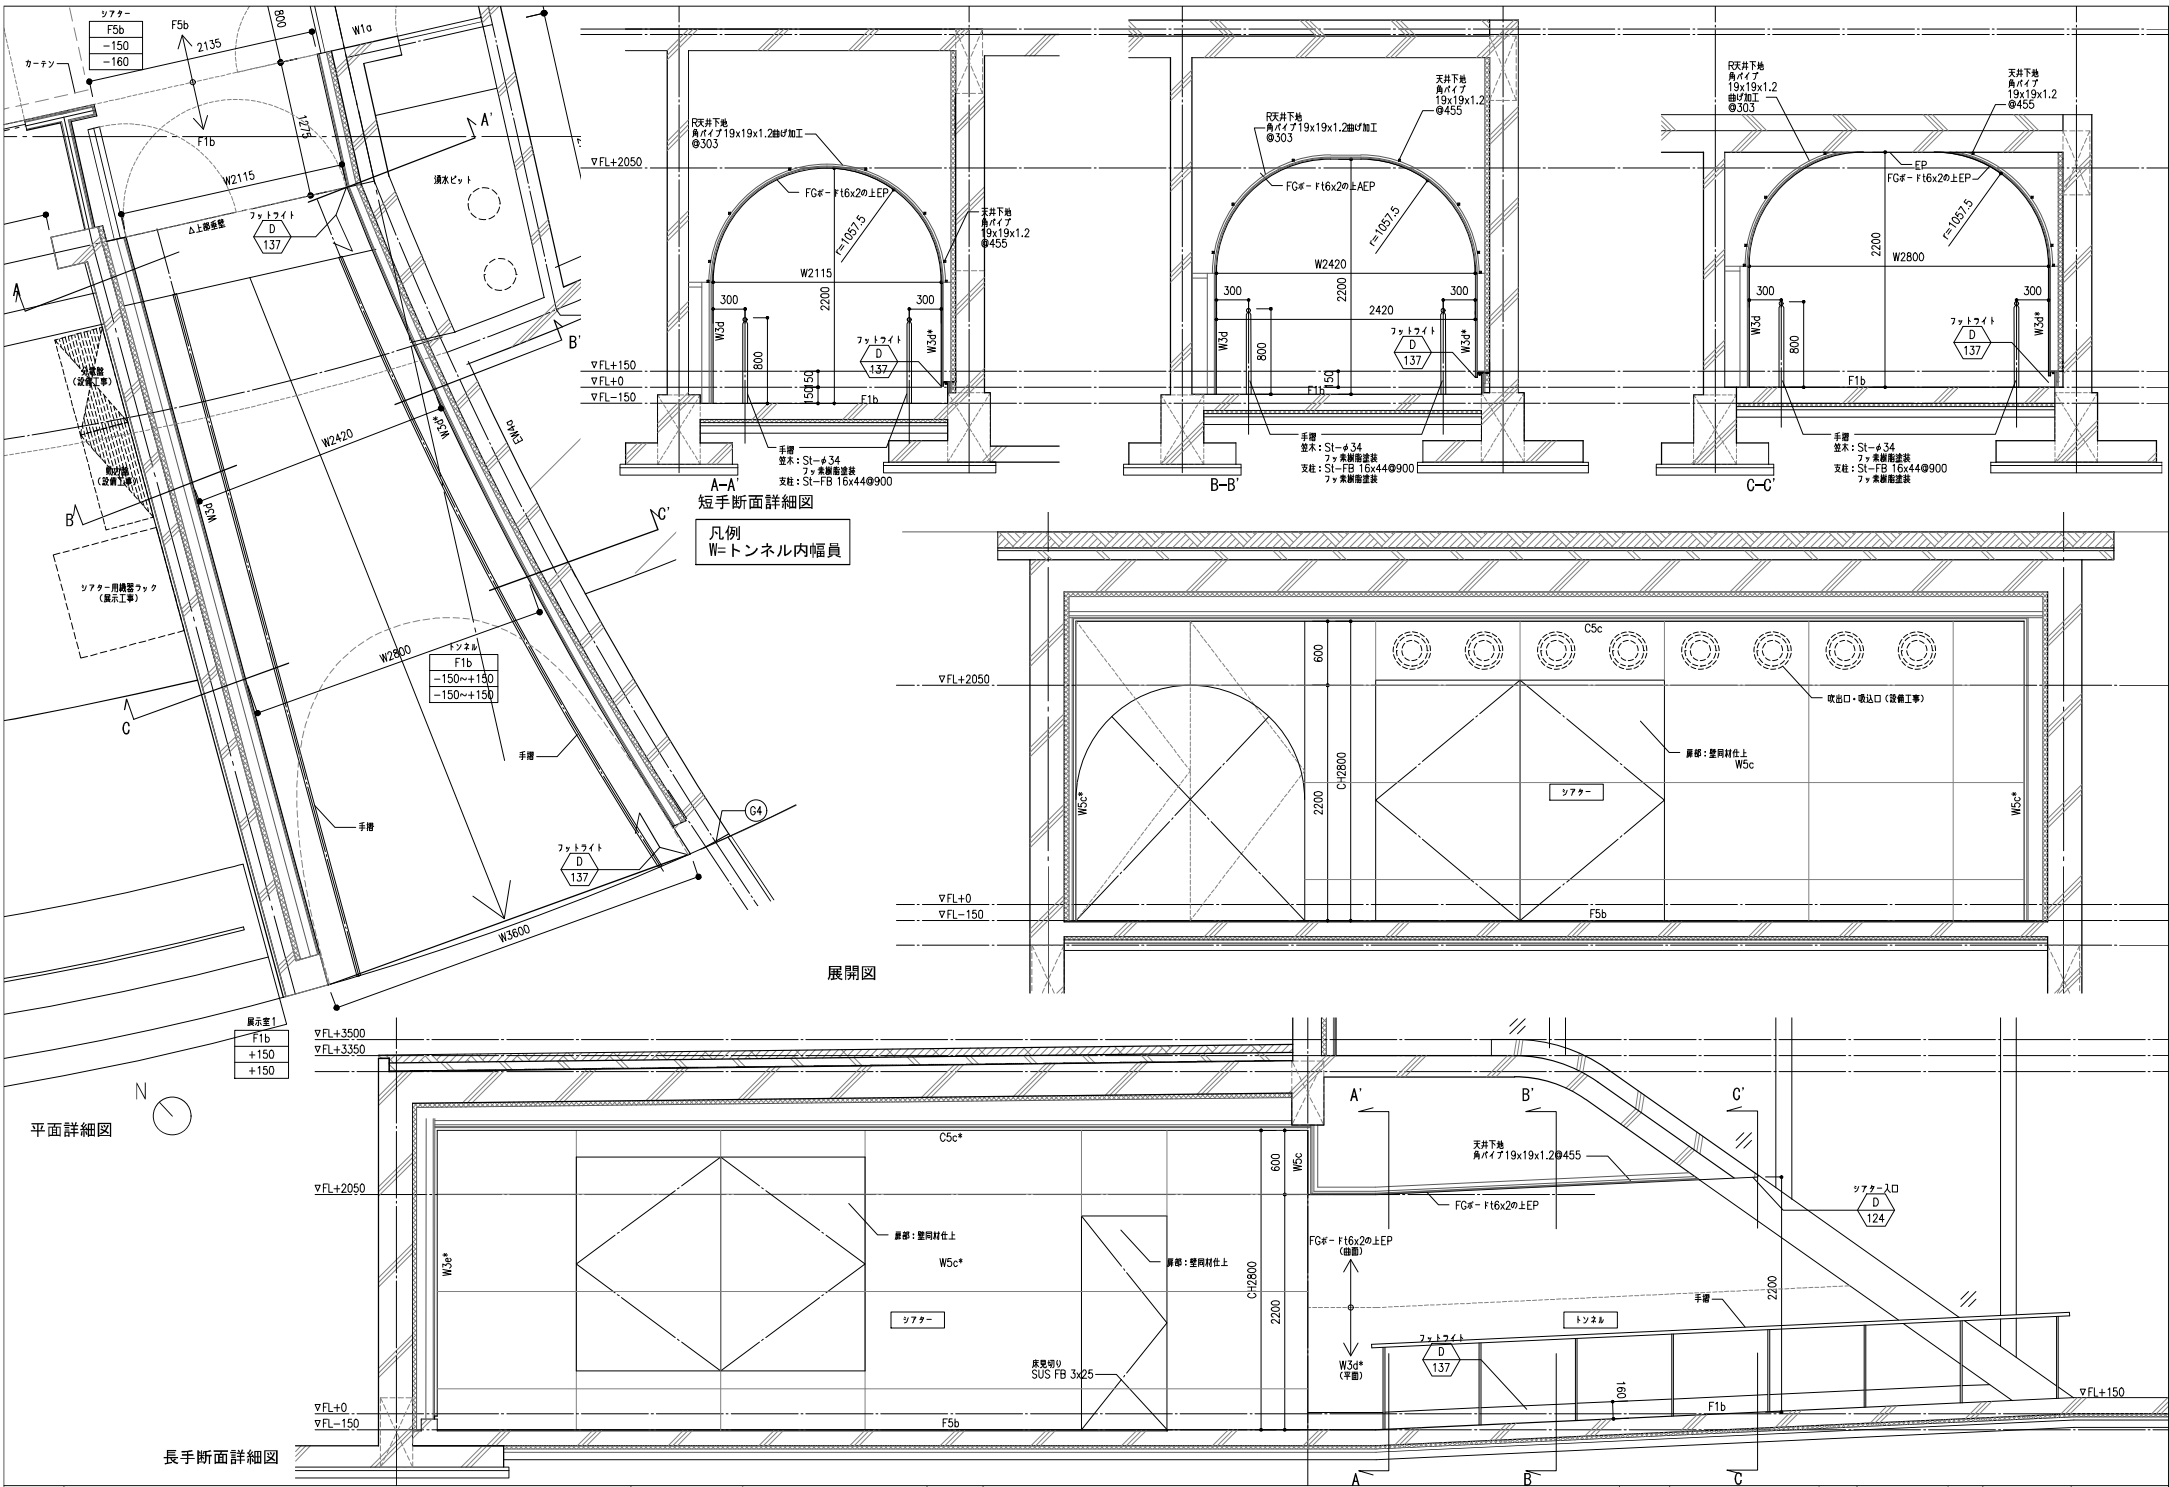


工事名	熊本地震震災ミュージアム体験・展示施設新築実施設計委託	共同企業体名称	o+h・産総設計JV	代表者	大西麻貴+百田有希/o+h	〒103-0007 東京都中央区日本橋浜町3-10-1 一級建築士事務所 東京都知事登録第59514号 一級建築士第367943号 百田有希	TEL&FAX: 03-6264-9876	図面名	トンネル詳細図	縮尺	A3 1:50	日付	-	No.	A504
-----	-----------------------------	---------	------------	-----	---------------	---	-----------------------	-----	---------	----	---------	----	---	-----	------

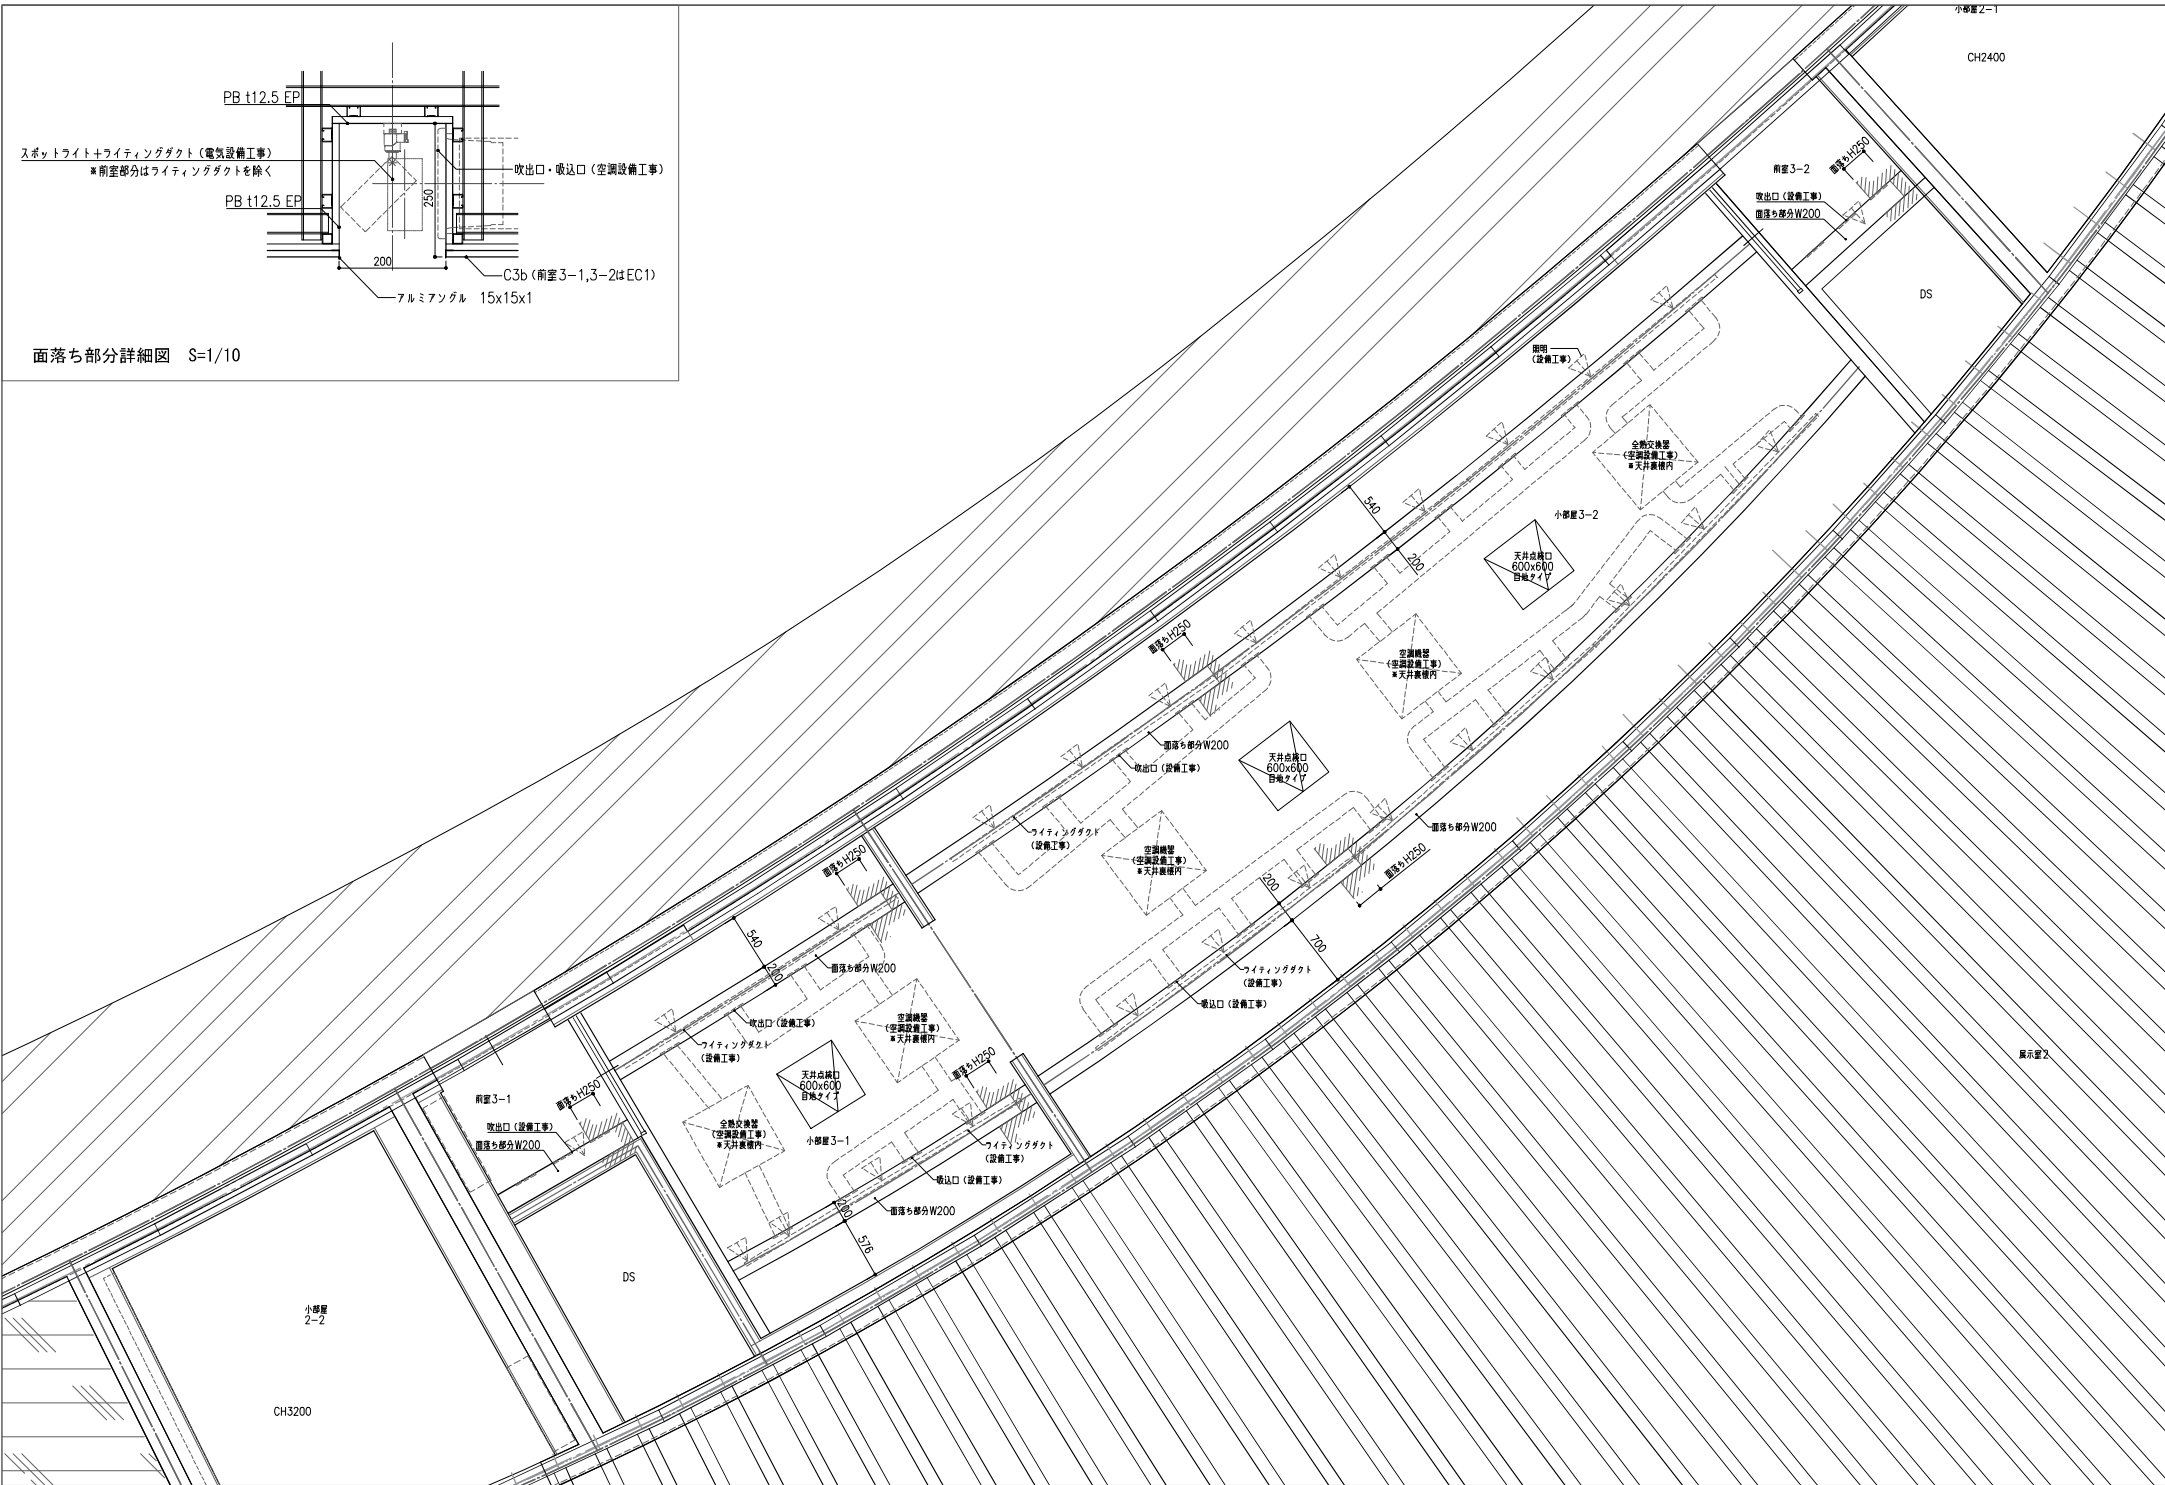

面落ち部分詳細図 S=1/10

工事名	熊本地震震災ミュージアム体験・展示施設新築実施設計委託	共同企業体名称	o+h・産総設計JV	代表者	大西麻貴+百田有希/o+h	〒103-0007 東京都中央区日本橋浜町3-10-1 一級建築士事務所 東京都知事登録第59514号 一級建築士第367943号 百田有希	TEL&FAX: 03-6264-9876	図面名	展示室3 天井詳細図	縮尺	A3	1/50	日付		No. A505
-----	-----------------------------	---------	------------	-----	---------------	---	-----------------------	-----	------------	----	----	------	----	--	----------

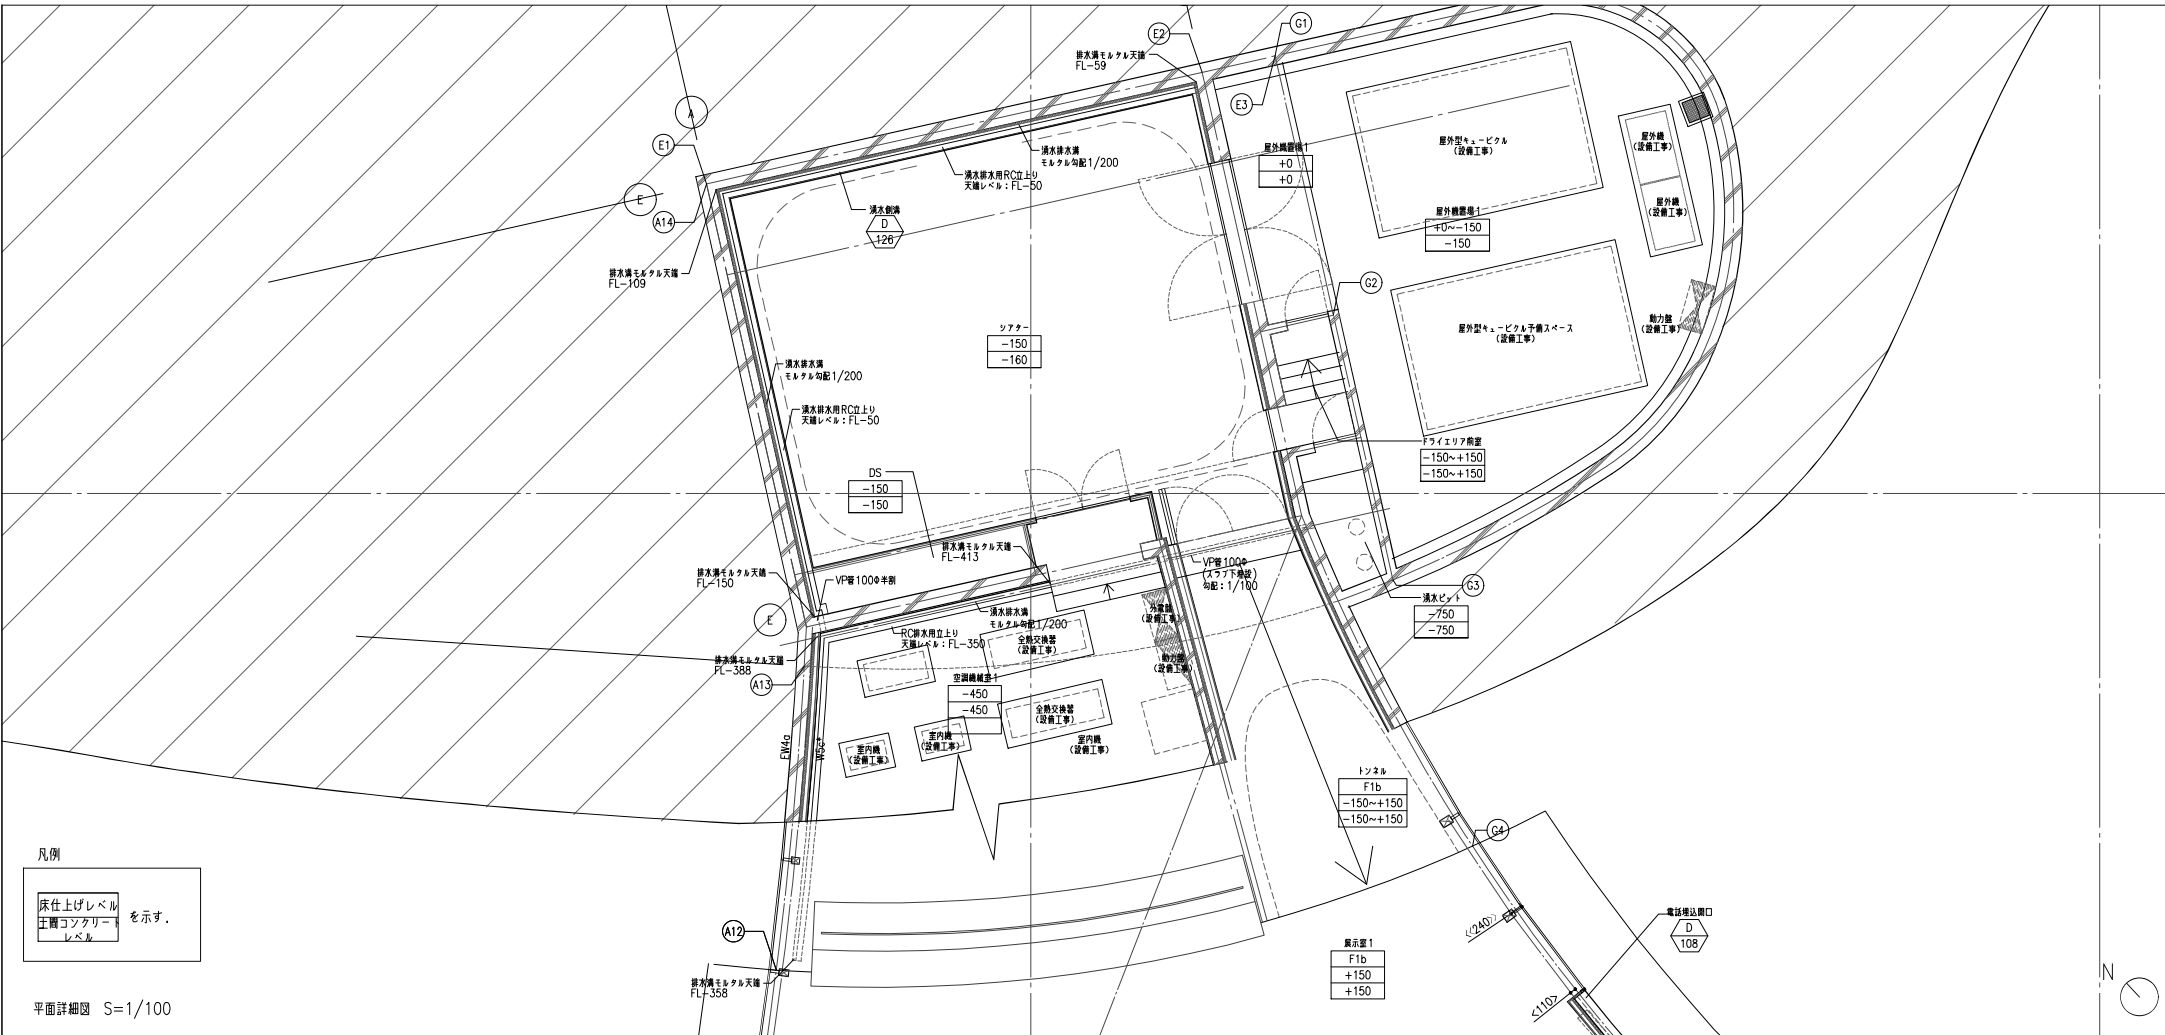


凡例

床仕上げレベル
主筋コンクリート
レベル

を示す。

平面詳細図 S=1/100

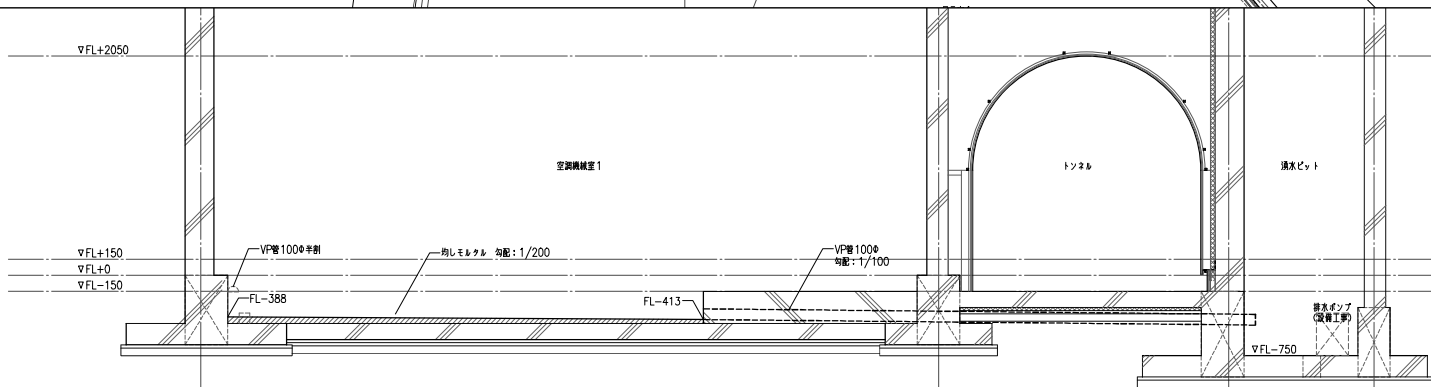

断面詳細図 S=1/50

工事名	熊本地震震災ミュージアム体験・展示施設新築実施設計委託	共同企業体名称	o+h・産総設計JV	代表者	大西麻貴+百田有希/o+h	〒103-0007 東京都中央区日本橋浜町3-10-1 一級建築士事務所 東京都知事登録第59514号 一級建築士第367943号 百田有希	TEL&FAX: 03-6264-9876	図面名	湧水側溝詳細図	縮尺	A3 図示	日付	-	No. A506
-----	-----------------------------	---------	------------	-----	---------------	---	-----------------------	-----	---------	----	-------	----	---	----------

D 101 床誘発目地 S=1/4		D 102 鉄骨柱木仕上げ S=1/5		D 103 床収出口(ツアター上部) S=1/4		D 104 設備基礎 S=1/20	
D 106 視覚障害者用誘導タイル/点字版 S=1/4,1/10		D 107 足ふきマット S=1/4,1/20					
D 108 電話埋込開口 S=1/5							
工事名 熊本地震震災ミュージアム体験・展示施設新築実施設計委託		共同企業体名称 o+h・産総設計JV		代表者 大西麻貴+百田有希/o+h		図面名 雑詳細図1	
〒103-0007 東京都中央区日本橋浜町3-10-1 TEL&FAX: 03-6264-9876		縮尺 A3 図示		日付		No. A601	

D 109	床埋込コンセント	S=1/5	D 110	創溝A(玉砂利敷)	S=1/10	D 111	創溝B(SUSドレーチング)	S=1/10	D 114	屋外階段	S=1/50
D 115	外構取り合い	S=1/10	D 116	集水斜	S=1/30	D 117	ボラード	S=1/20	D 118	床下点検口	S=1/20

D 119	壁誘発目地	S=1/4	D 120	壁端部A	S=1/10,1/50	D 121	壁端部B	S=1/10	D 122	壁端部C	S=1/10							
D 124	シアター入り口	S=1/10	D 125	廊壁	S=1/20	D 126	清水側溝	S=1/10	D 127	防護欄	S=1/20							
D 140	車いす利用者用駐車場	S=1/100,1/20	D 129	屋内手摺1 (スロープ部)	S=1/20	D 130	RC立上り	S=1/20										
工事名	熊本地震震災ミュージアム体験・展示施設新築実施設計委託			共同企業体名称	o+h・産総設計JV			代表者	大西麻貴+百田有希/o+h			〒103-0007 東京都中央区日本橋浜町3-10-1 TEL&FAX: 03-6264-9876 一級建築士事務所 東京都知事登録第59514号 一級建築士第367943号 百田有希	図面名	雑詳細図3	縮尺	A3 図示	日付	No. A603

D 131		屋外手摺1(スロープ部) S=1/20		D 132		屋外手摺2(ドライエリア上部) S=1/20		D 133		屋外手摺3(ドライエリア、パレット部) S=1/20		D 139		天井点検口 S=1/20	
D 134		壁付けき手摺 S=1/20,1/100,1/10		D 135		券売機開口 S=1/10									
D 136		ホルーバーガバリ S=1/20		D 137		フットライト S=1/10		D 138		立ち上がり S=1/4					
工事名		熊本地震震災ミュージアム体験・展示施設新築実施設計委託		共同企業体名称		o+h・産総設計JV		代表者		大西麻貴+百田有希/o+h		図面名		雑詳細図4	
										〒103-0007 東京都中央区日本橋浜町3-10-1 一級建築士事務所 東京都知事登録第59514号 一級建築士第367943号 百田有希		縮尺		A3 図示	
										TEL&FAX: 03-6264-9876		日付			
										No. A604					