


平面図 S=1:250

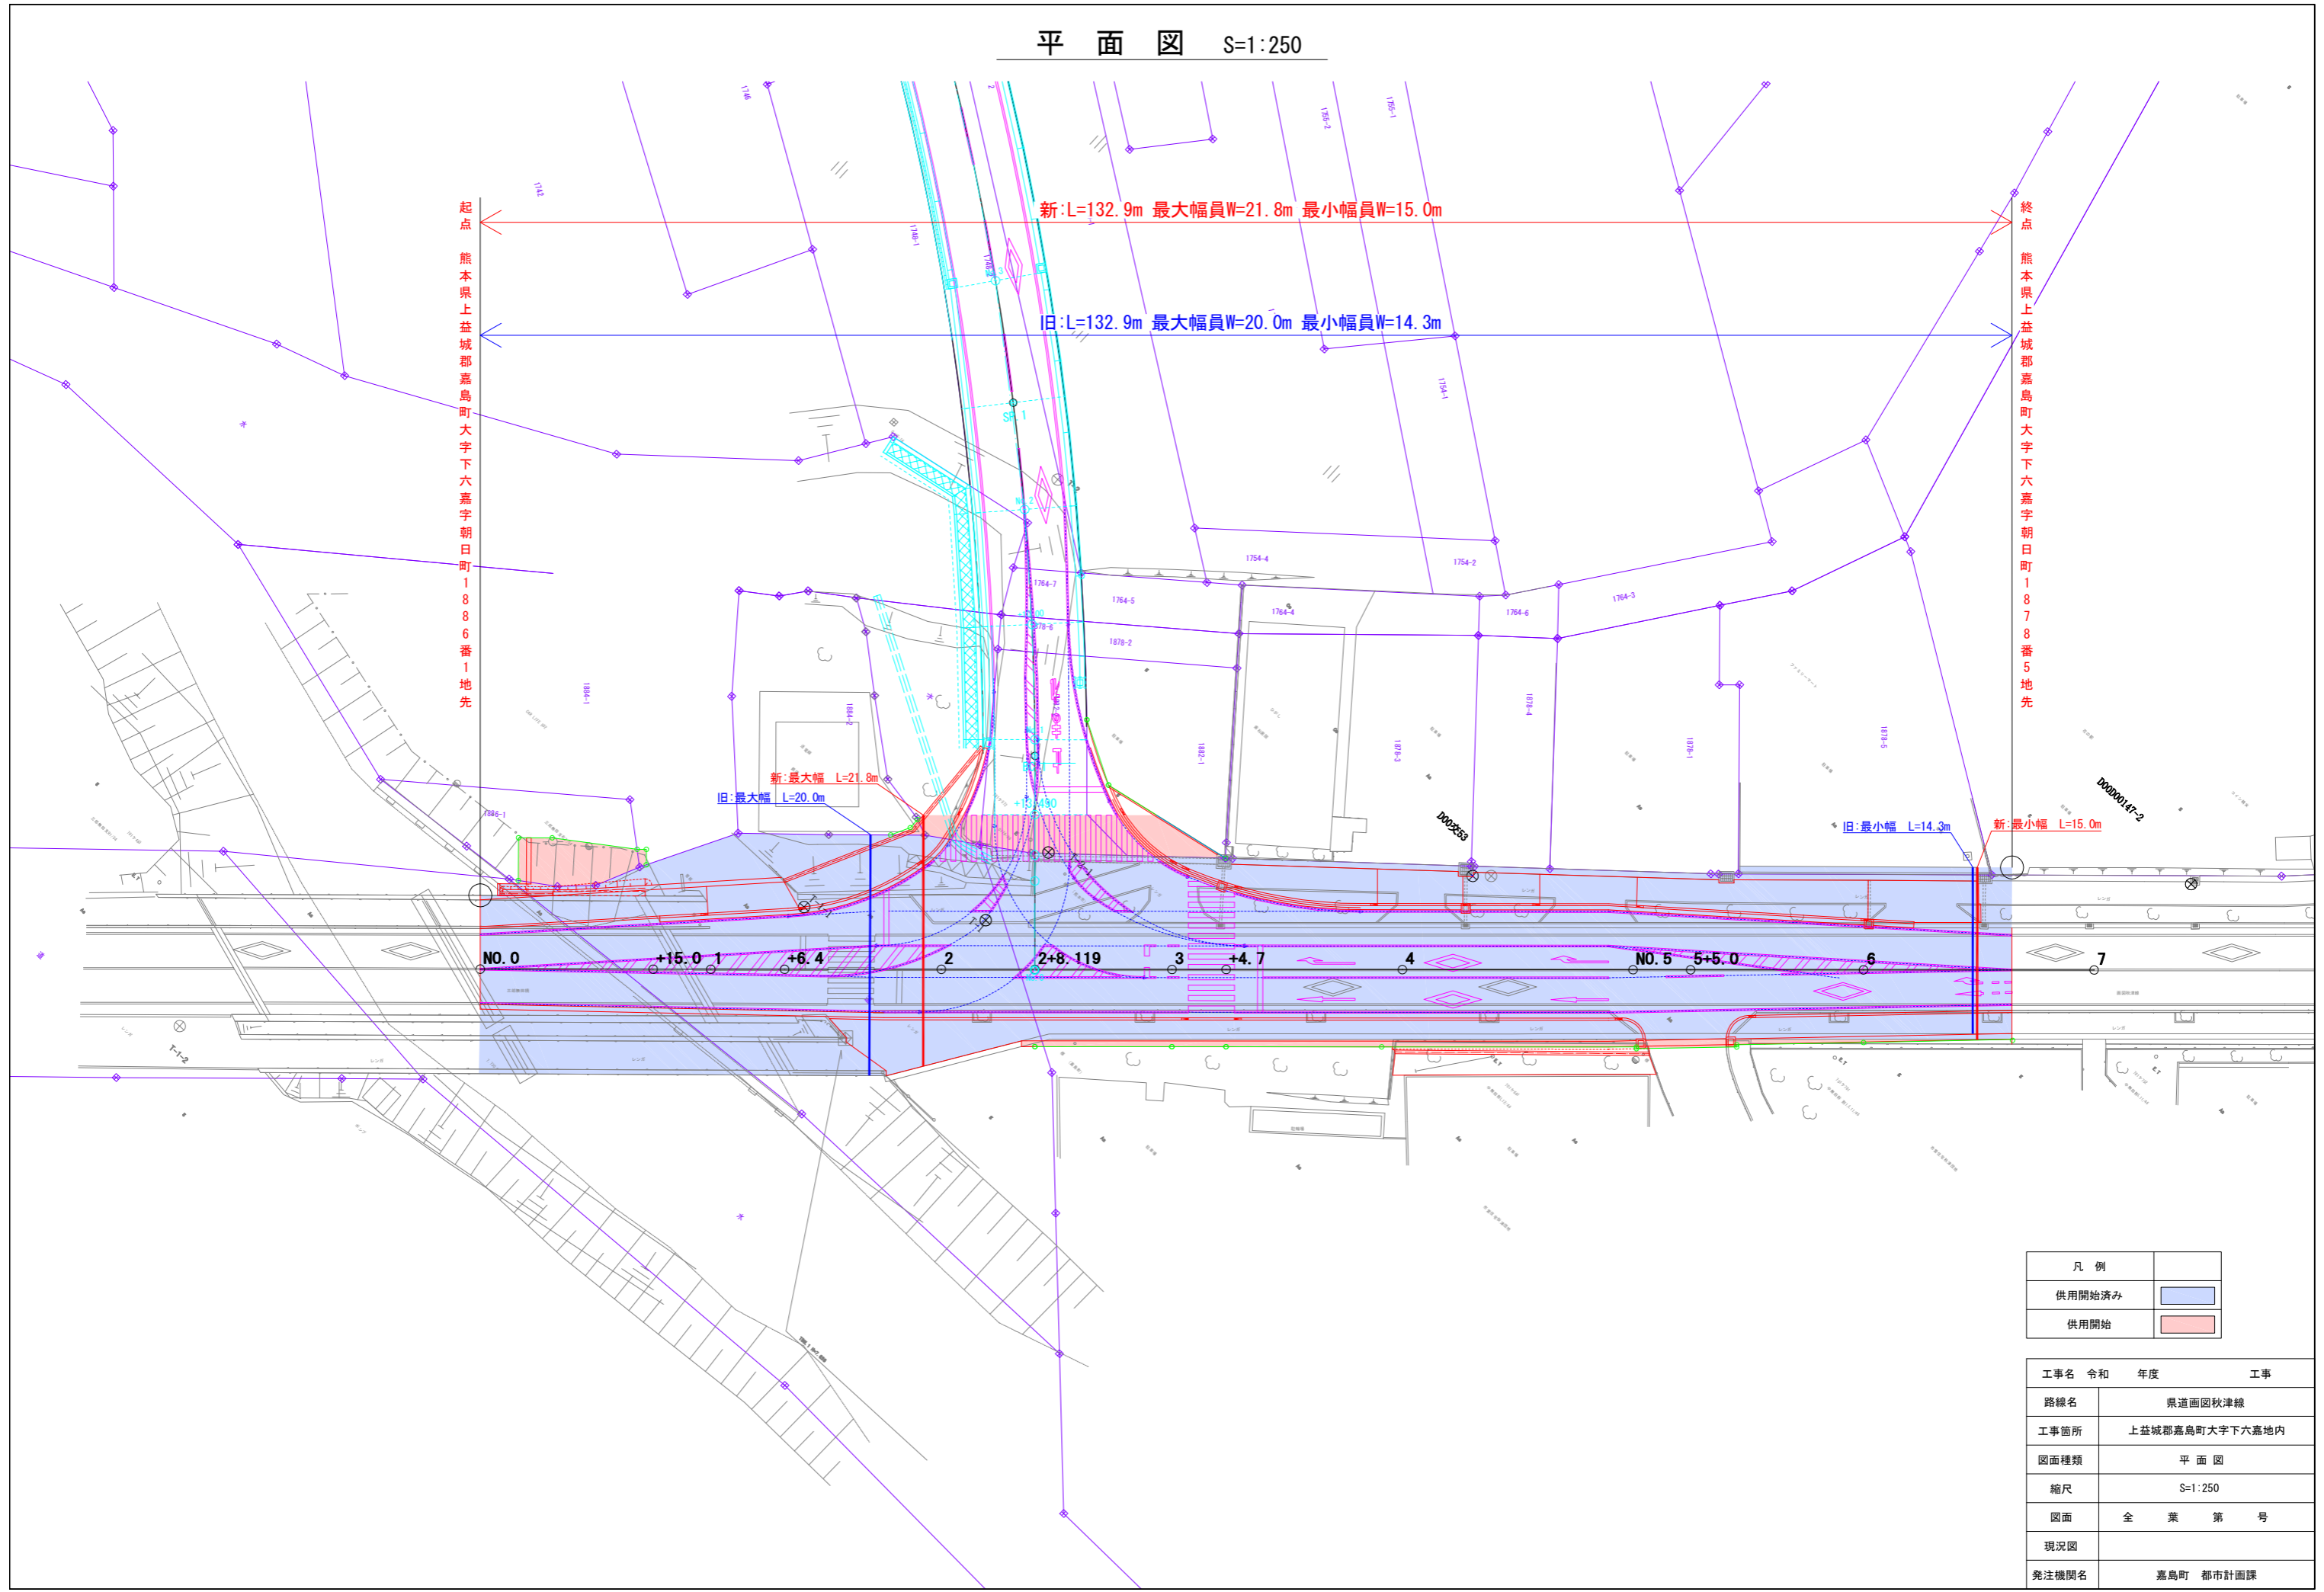

凡例	
供用開始済み	
供用開始	

工事名	令和	年度	工事
路線名	県道函秋津線		
工事箇所	上益城郡嘉島町大字下六嘉地内		
図面種類	平面図		
縮尺	S=1:250		
図面	全	葉	第 号
現況図			
発注機関名	嘉島町 都市計画課		