


# 平面图

S=1:1500

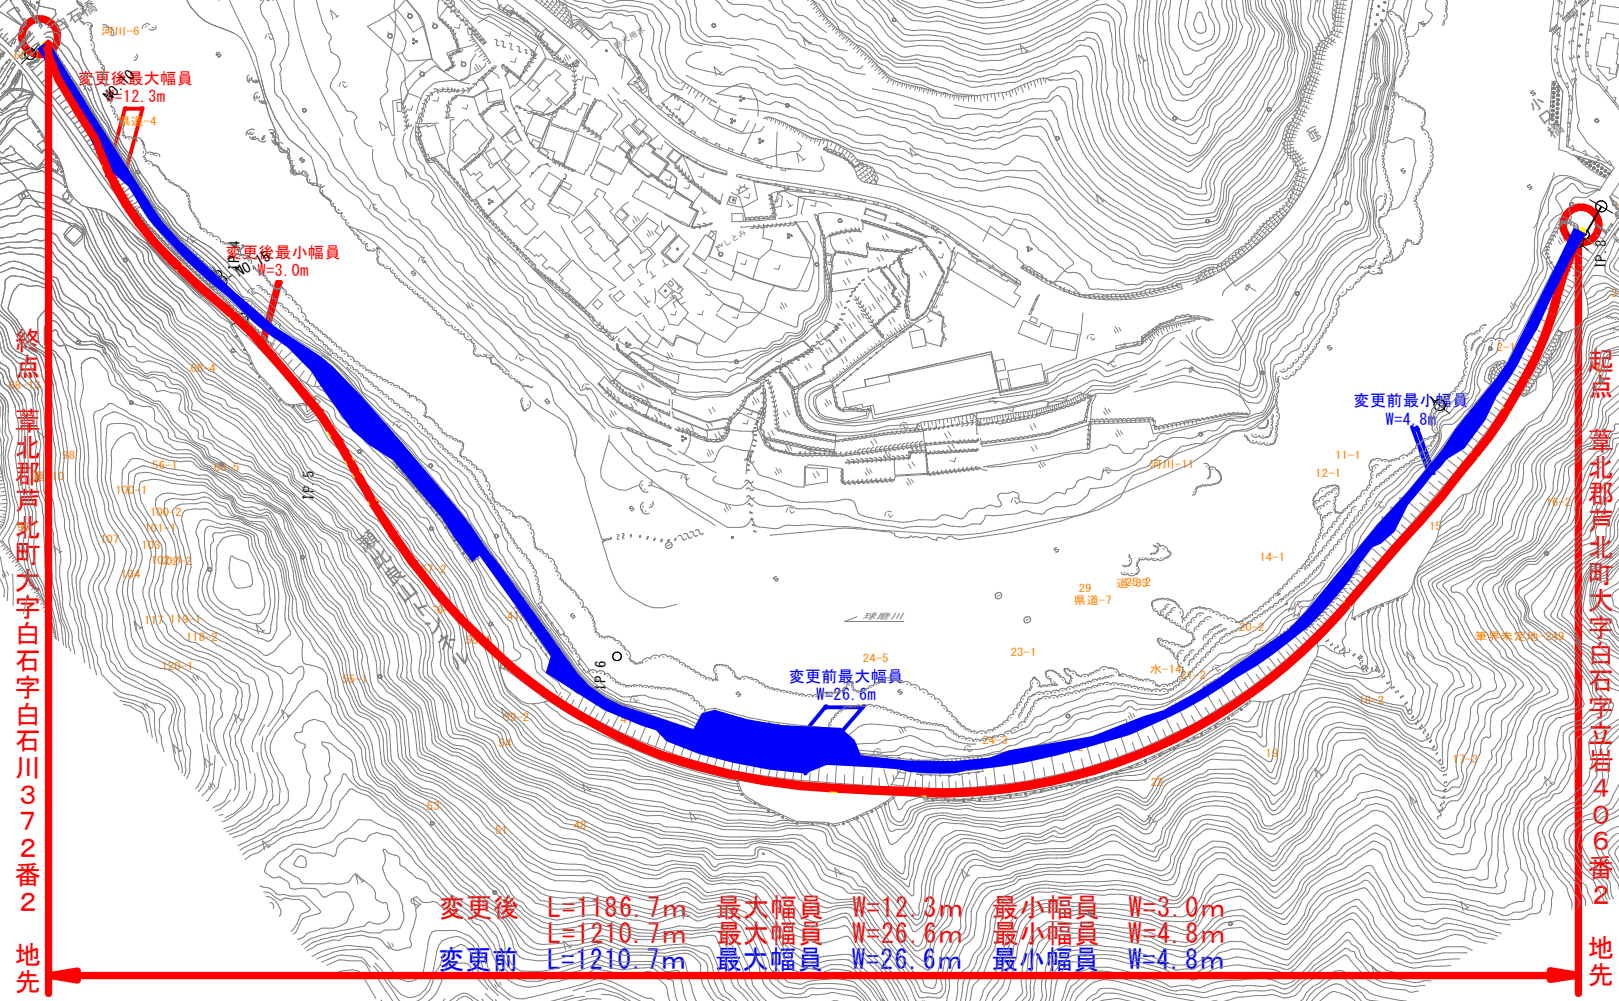

変更後	L=1186.7m	最大幅員	W=12.3m	最小幅員	W=3.0m
変更前	L=1210.7m	最大幅員	W=26.6m	最小幅員	W=4.8m

【凡例】	
<span style="color: blue;">■</span>	区域変更前
<span style="color: red;">■</span>	区域変更後

工事名	平面图		
図面名	平面图		
作成年月日	令和	年	月 日
縮尺	1:1500	図面番号	
会社名			
事業者名	九州地方整備局 八代復興事務所		