


平面図 S=1:500

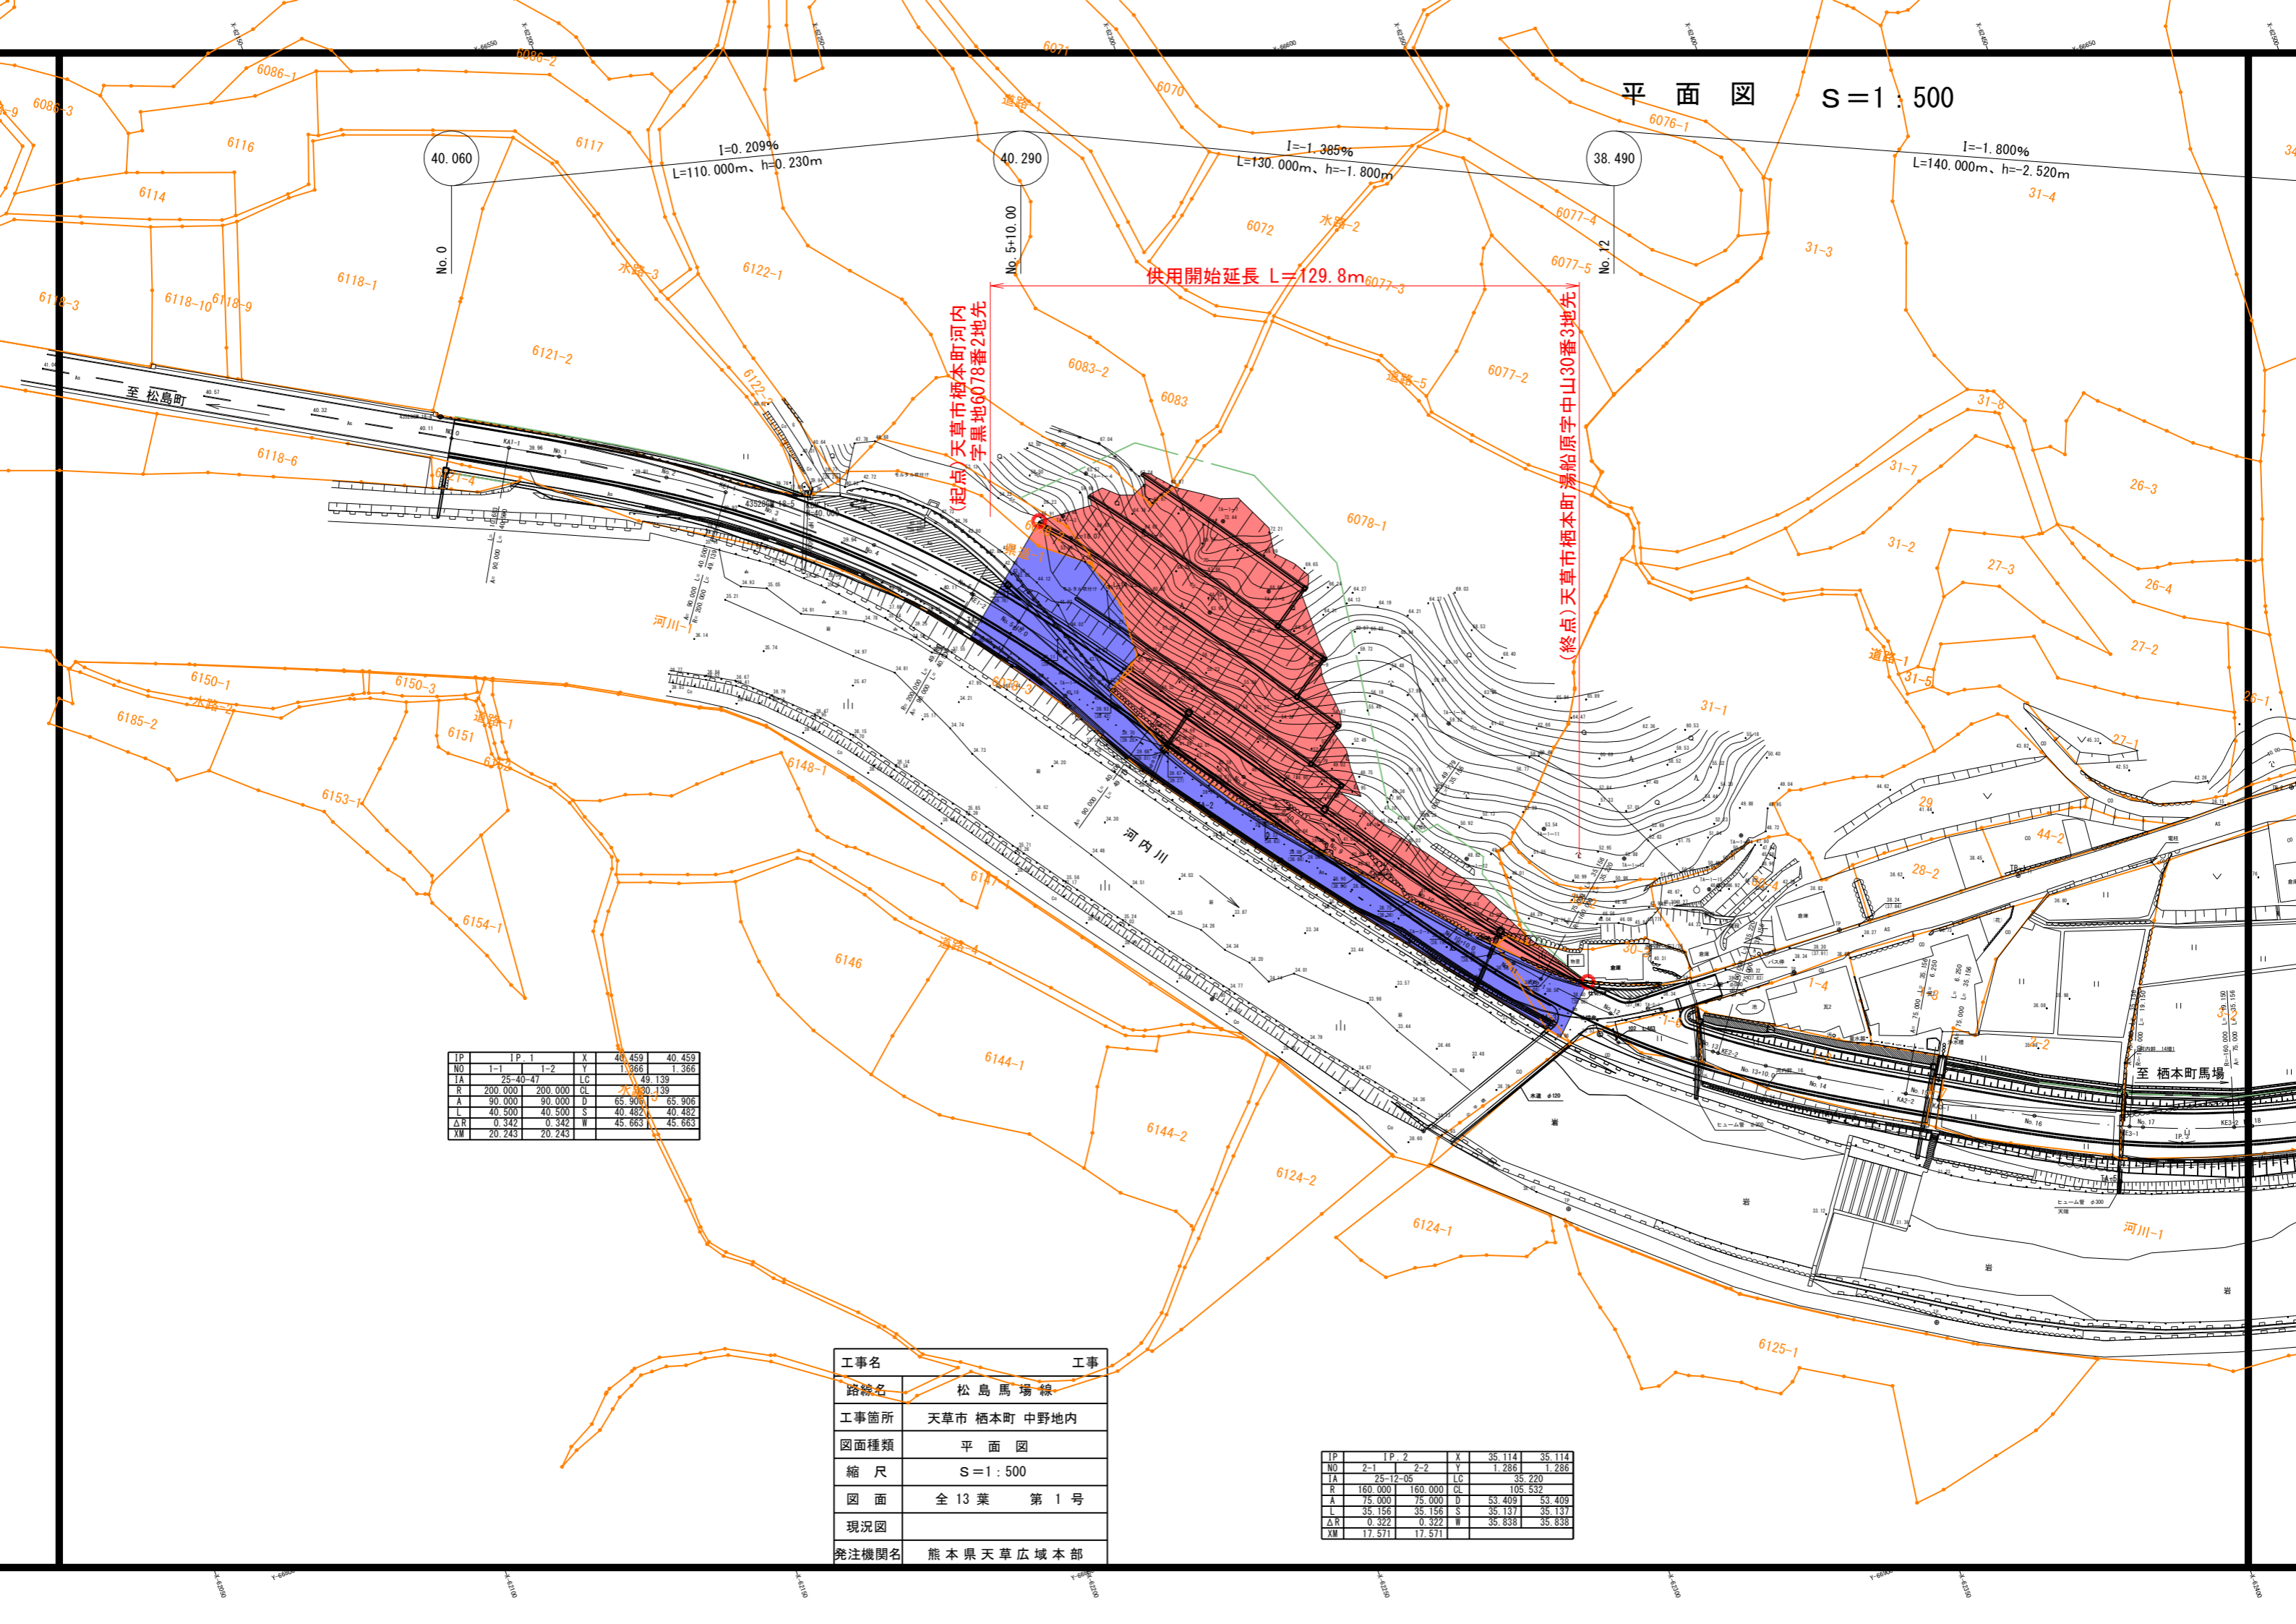

(起点)天草市榑本町河内
字黒地6078番2地先

(終点)天草市榑本町湯船原字中山30番3地先

供用開始延長 L=129.8m

IP	IP 1	X	40.459	40.459
NO	1-1	Y	1.366	1.366
IA	25-40-47	LC	49.139	
R	200.000	CL	水	30.139
A	90.000	D	65.906	65.906
L	40.500	S	40.482	40.482
ΔR	0.342	W	45.663	45.663
XM	20.243			20.243

IP	IP 2	X	35.114	35.114
NO	2-1	Y	1.286	1.286
IA	25-12-05	LC	35.220	
R	160.000	CL	105.532	
A	75.000	D	53.409	53.409
L	35.156	S	35.137	35.137
ΔR	0.322	W	35.838	35.838
XM	17.571			17.571

工事名	工事
路線名	松島馬場線
工事箇所	天草市 榑本町 中野地内
図面種類	平面図
縮尺	S=1:500
図面	全13葉 第1号
現況図	
発注機関名	熊本県天草広域本部