




平面図

S=1:500

供用開始延長 L=90.0m

起点 上益城郡益城町大字安永字屋敷631番1地先

終点 上益城郡益城町大字安永字屋敷641番3地先

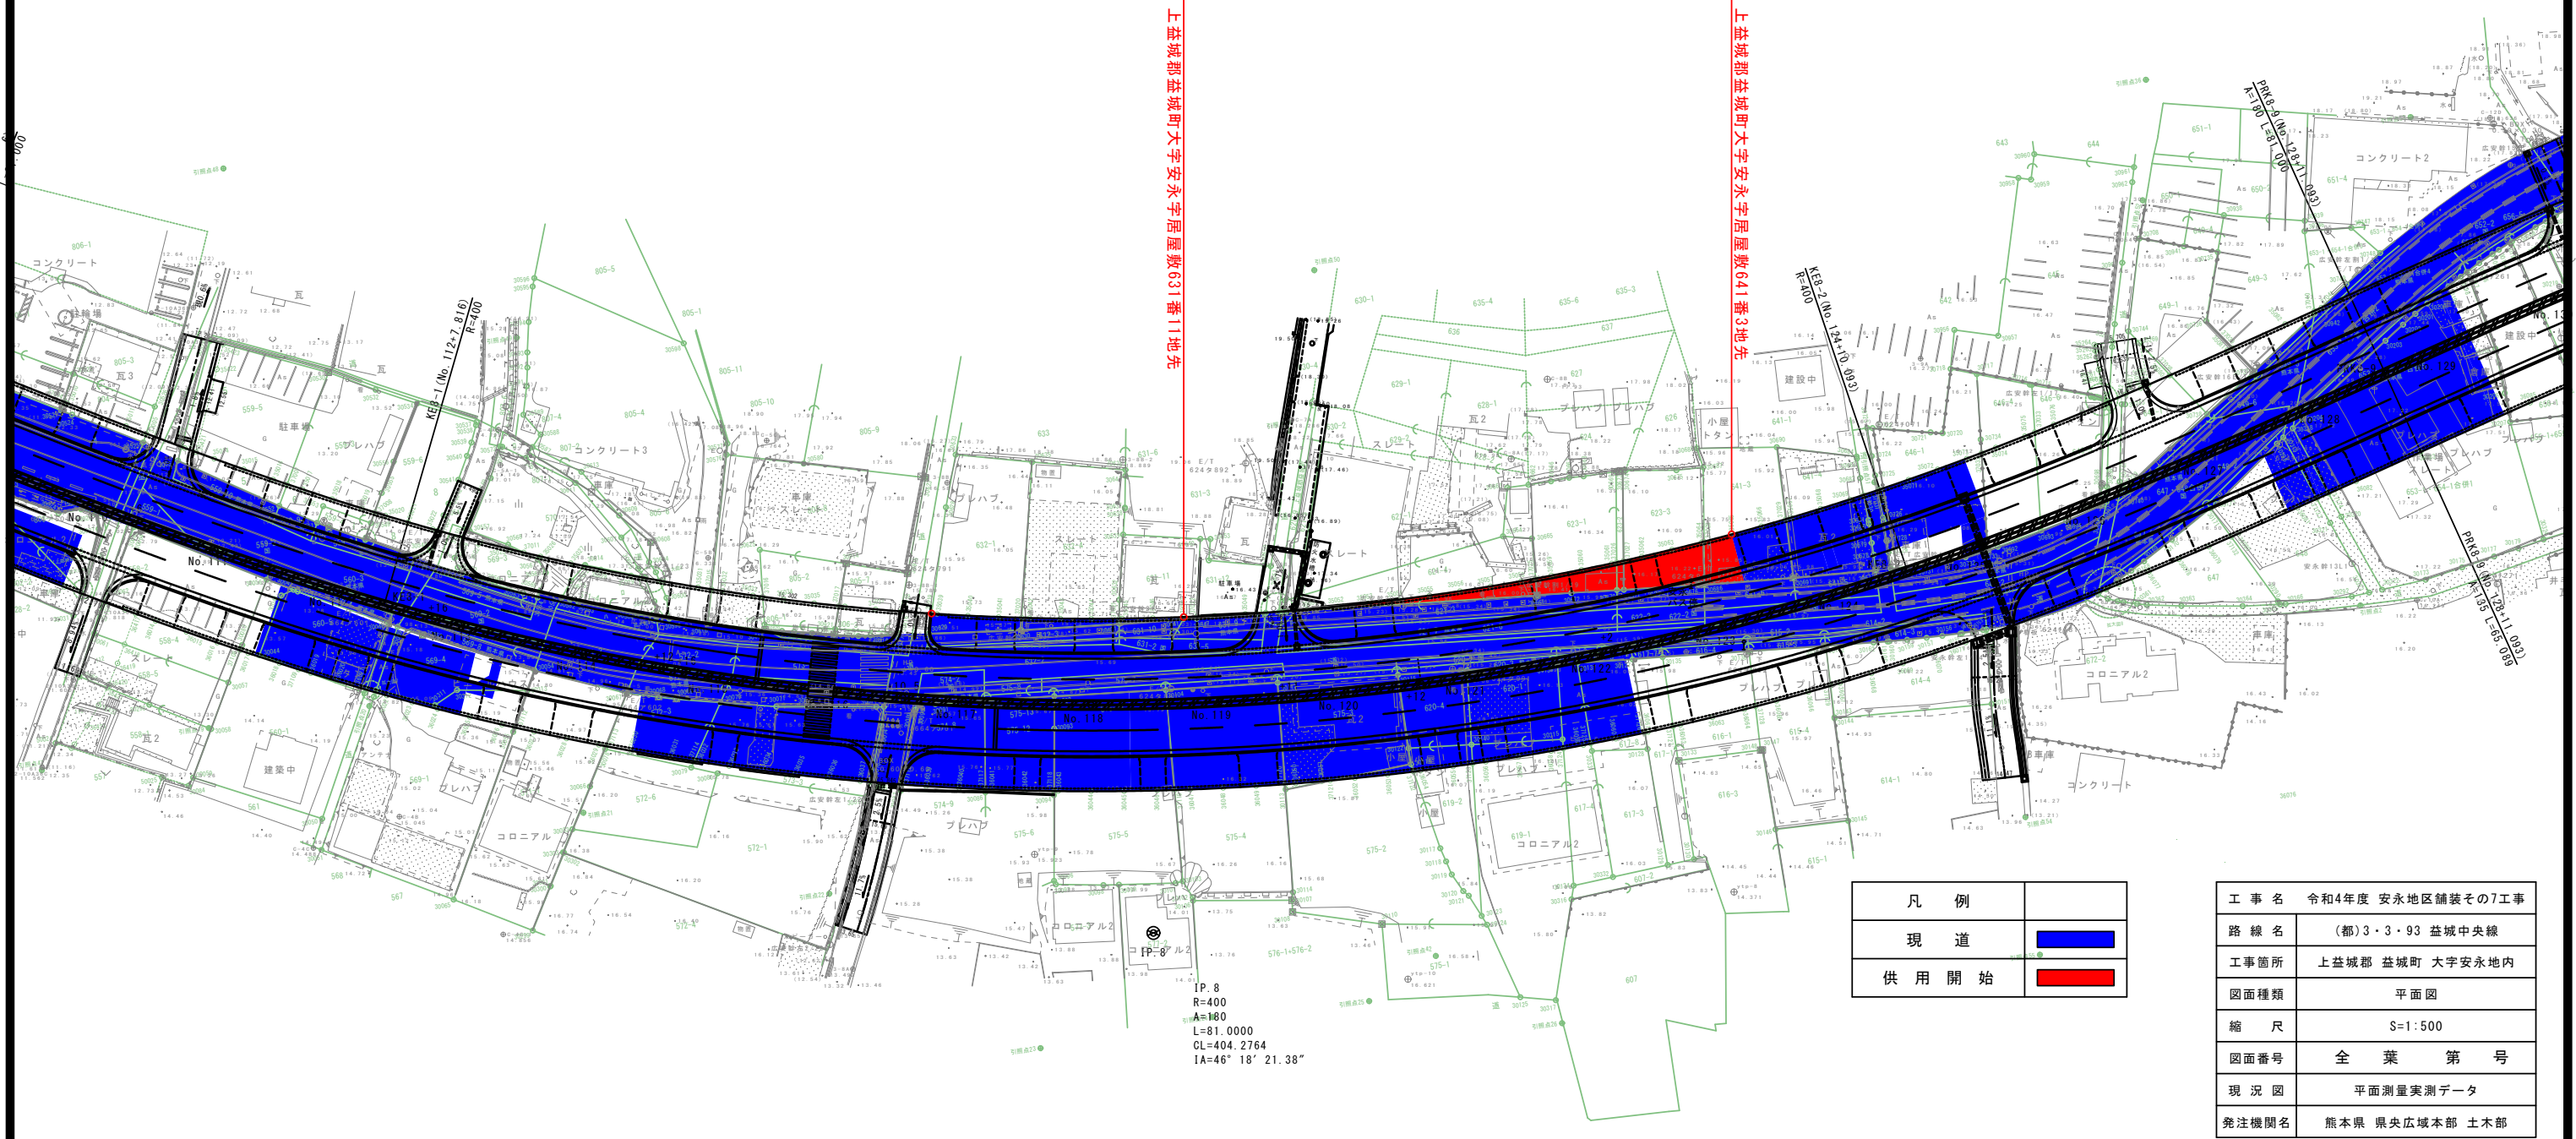

IP=8
 R=400
 A=160
 L=81.0000
 CL=404.2764
 IA=46° 18' 21.38"

凡例	
現道	
供用開始	

工事名	令和4年度 安永地区舗装その7工事
路線名	(都)3・3・93 益城中央線
工事箇所	上益城郡 益城町 大字安永地内
図面種類	平面図
縮尺	S=1:500
図面番号	全葉第号
現況図	平面測量実測データ
発注機関名	熊本県 県央広域本部 土木部