


平面図

S=1:500

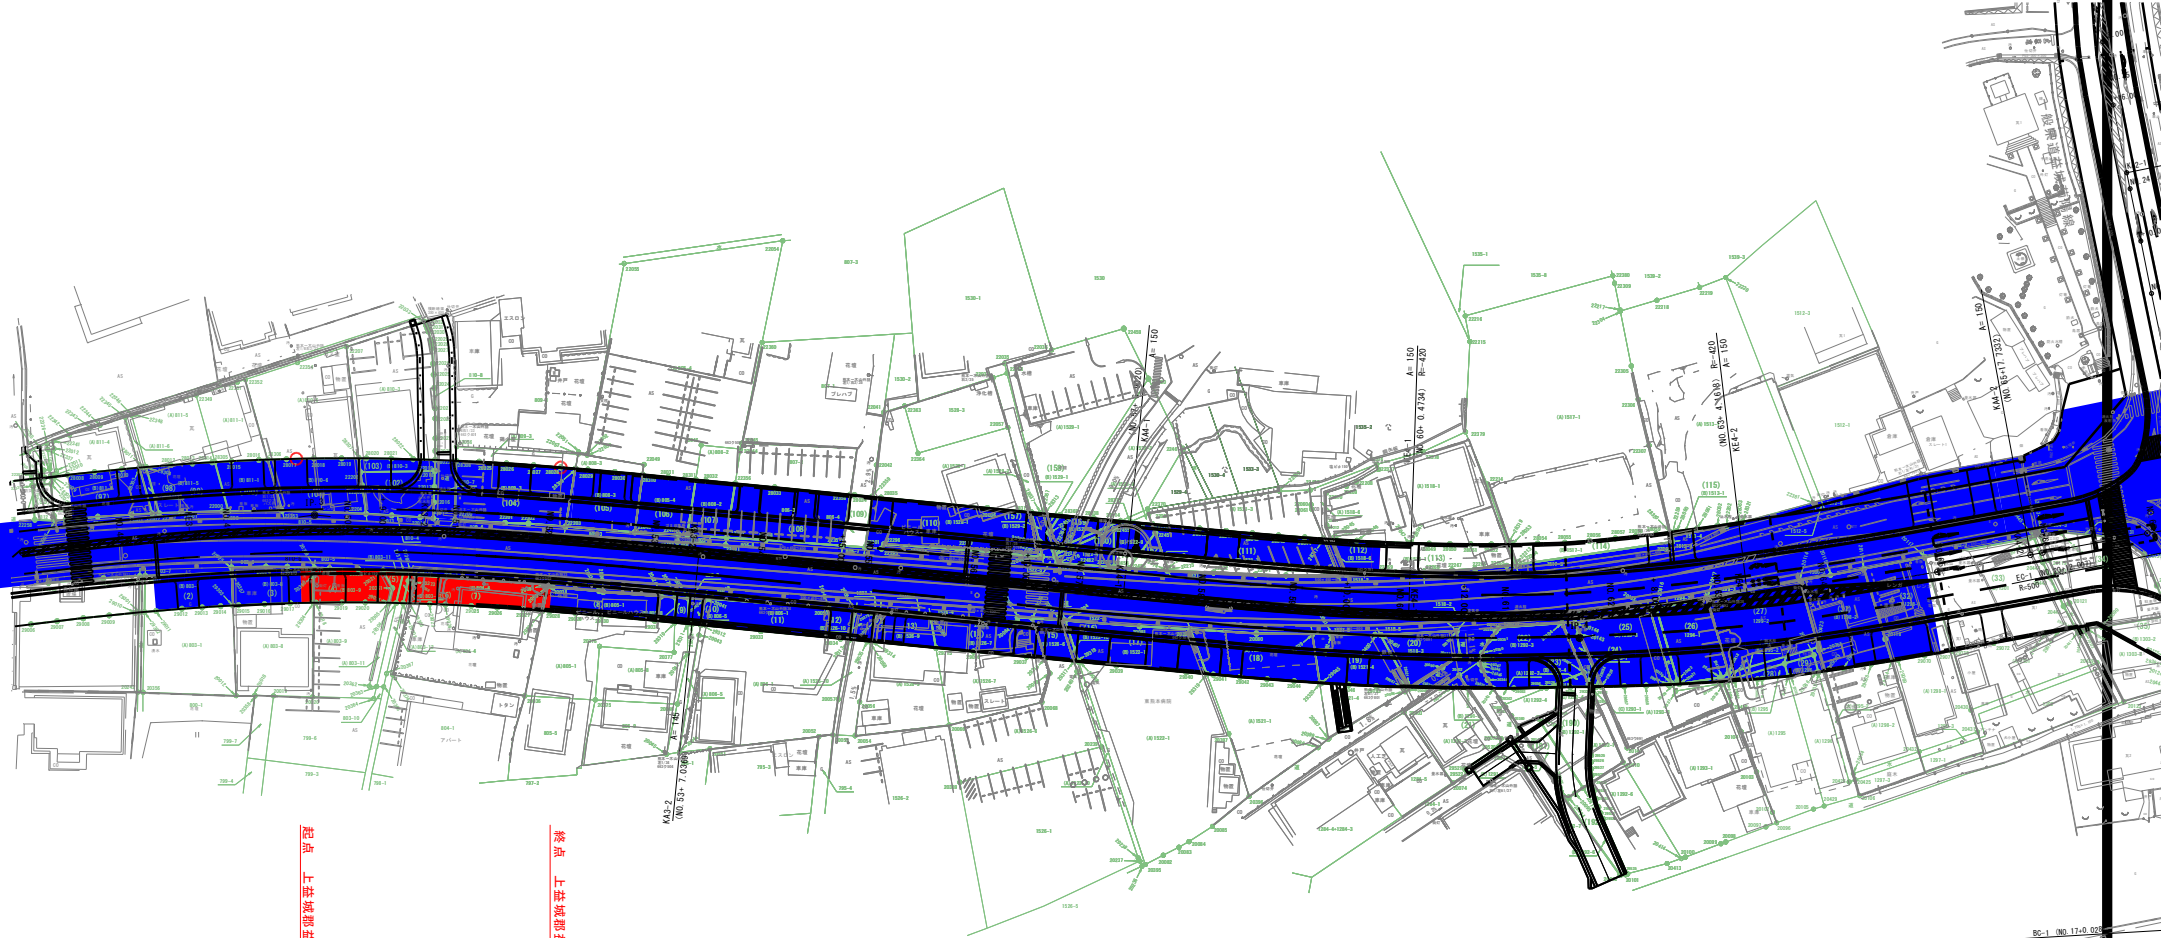

起点 上益城郡益城町大字福置字前畑810番6地先

供用開始延長 L=47.9m

終点 上益城郡益城町大字福置字前畑809番3地先

凡例	
現道及び既供用部	
供用開始	

工事名	
路線名	(都)3-3-93 益城中央線
工事箇所	上益城郡 益城町 大字惣領地内
図面種類	平面図
縮尺	S=1:500
図面番号	全葉第号
現況図	平面測量実測データ
発注機関名	熊本県 県央広域本部 土木部

SC-1 NO.17-0.02
R-500