


平面図 S=1:500

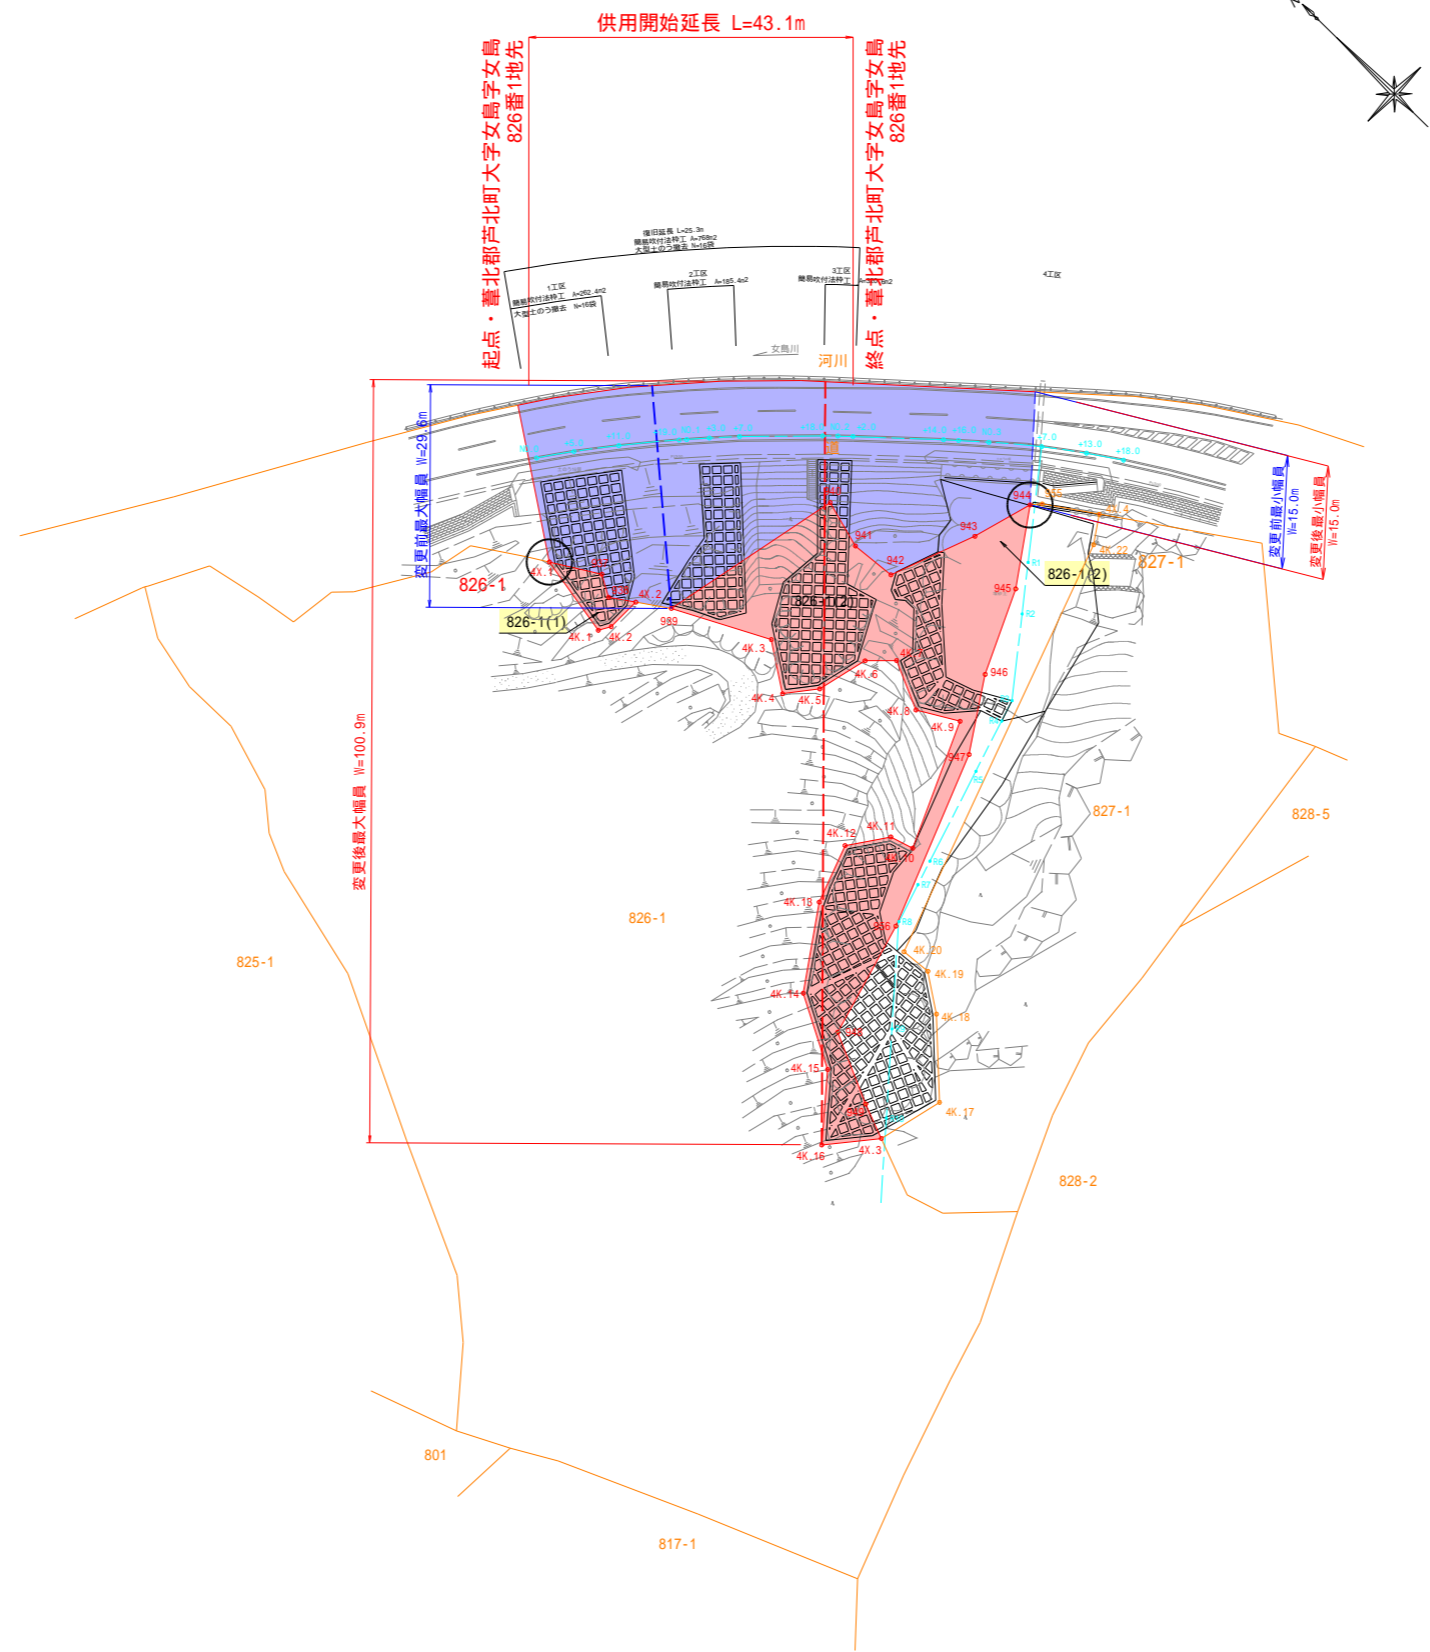

災補道 第 1476 号

工事名	令和 2 年度 道路災害復旧工事
路線名	主要地方道 水俣田浦線
工事箇所	薗北郡芦北町女島 地内
図面種類	供用開始-1
縮尺	図示
図面	全 3 葉 第 1 号
現況図	
発注機関名	熊本県芦北地域振興局