


坂本地区工事用道路
(上り線) 平面図 S=1:500

供用開始延長 L=81.8m

左端 八代市坂本地区中野山字上野田町地番第1地

右端 八代市坂本地区中野山字上野田町地番第2地

九州縦貫自動車道

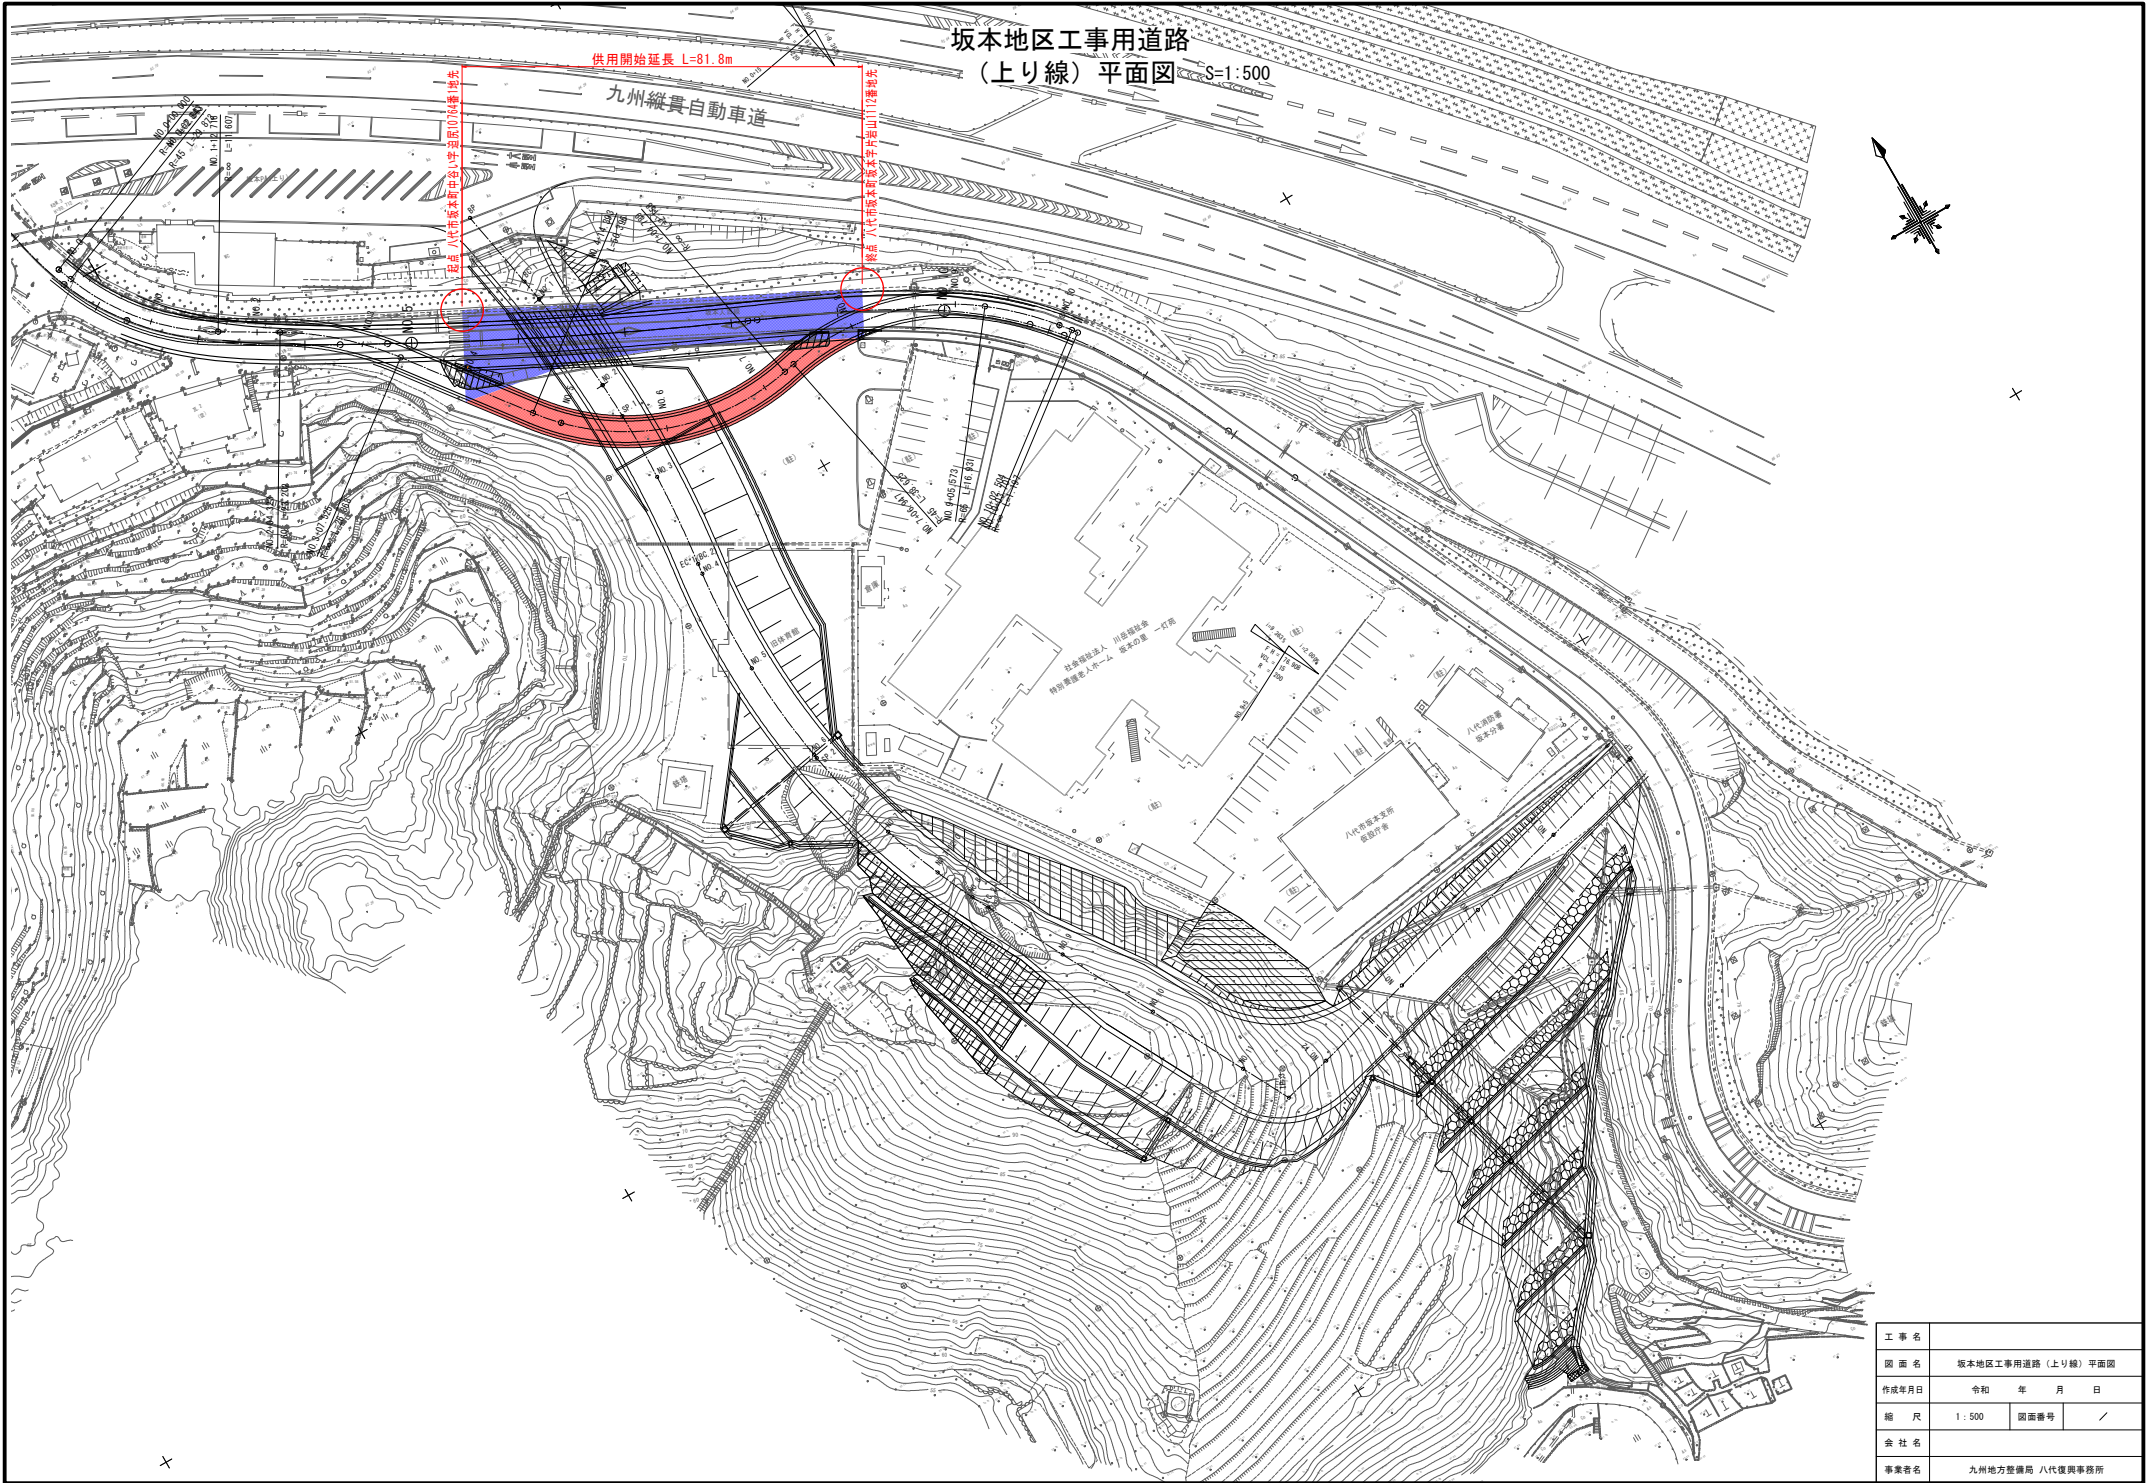

工事名			
図面名	坂本地区工事用道路(上り線)平面図		
作成年月日	令和	年	月 日
縮尺	1:500	図番	/
会社名			
事業者名	九州地方整備局 八代復興事務所		