


計画平面図


S=1:100

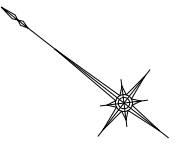

新 L=45.0m 新最大幅 W=13.2m 新最小幅 W=11.3m
 旧 L=45.0m 旧最大幅 W=12.5m 旧最小幅 W=9.5m

起点
宇土市松山町無番地先

終点
宇土市松山町1082番1地先

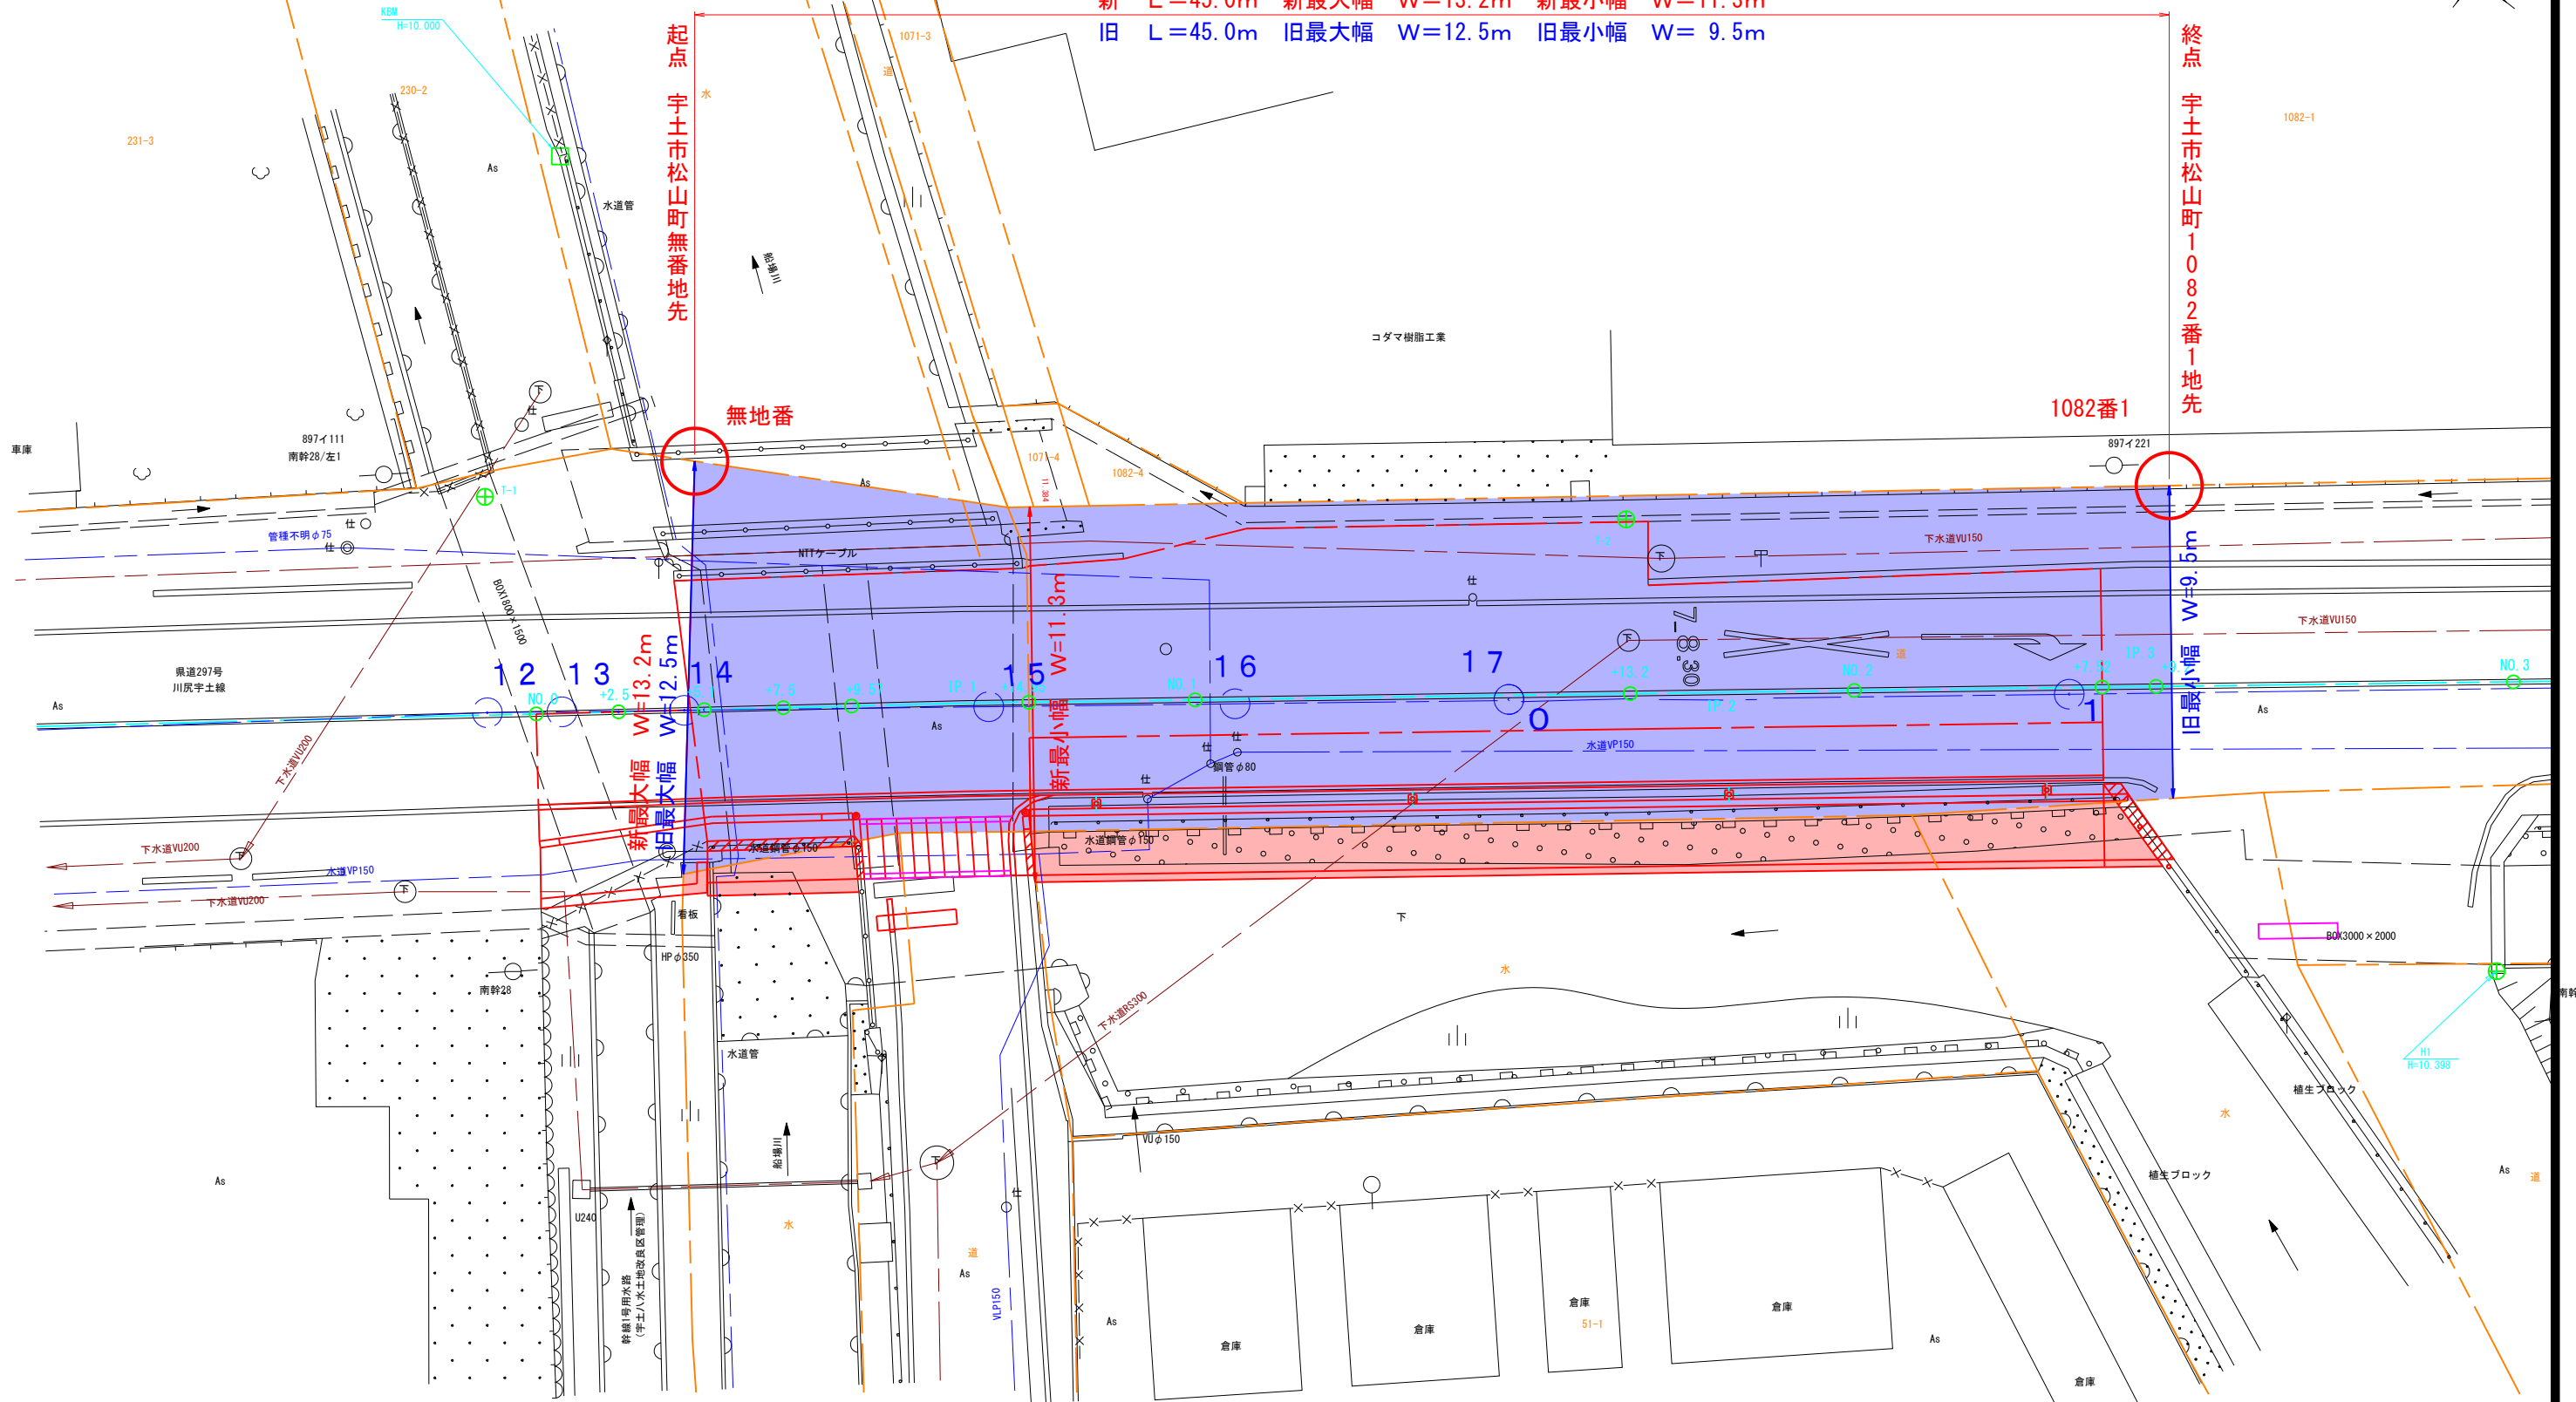

令和 年度	工事
路線名	県道川尻宇土線
工事箇所	宇土市松山町地内
図面種類	計画平面図
縮尺	S=1:100
図面	全 20 葉 第 1 号
現況図	他のCADからの変換データ
発注機関名	宇城地域振興局 維持管理調整課