


S	IP. 6	Y	1.066	1.066
K.No	6-1	S-2	LC	37.711
IA	17° 48' 36"	CL		172.711
R	200	TC	59.209	59.209
L	40.000	S ₀	39.989	39.989
DR	0.297	W	39.212	
XM	19.996	A	100	100
X	39.974			

平面図

S=1/500

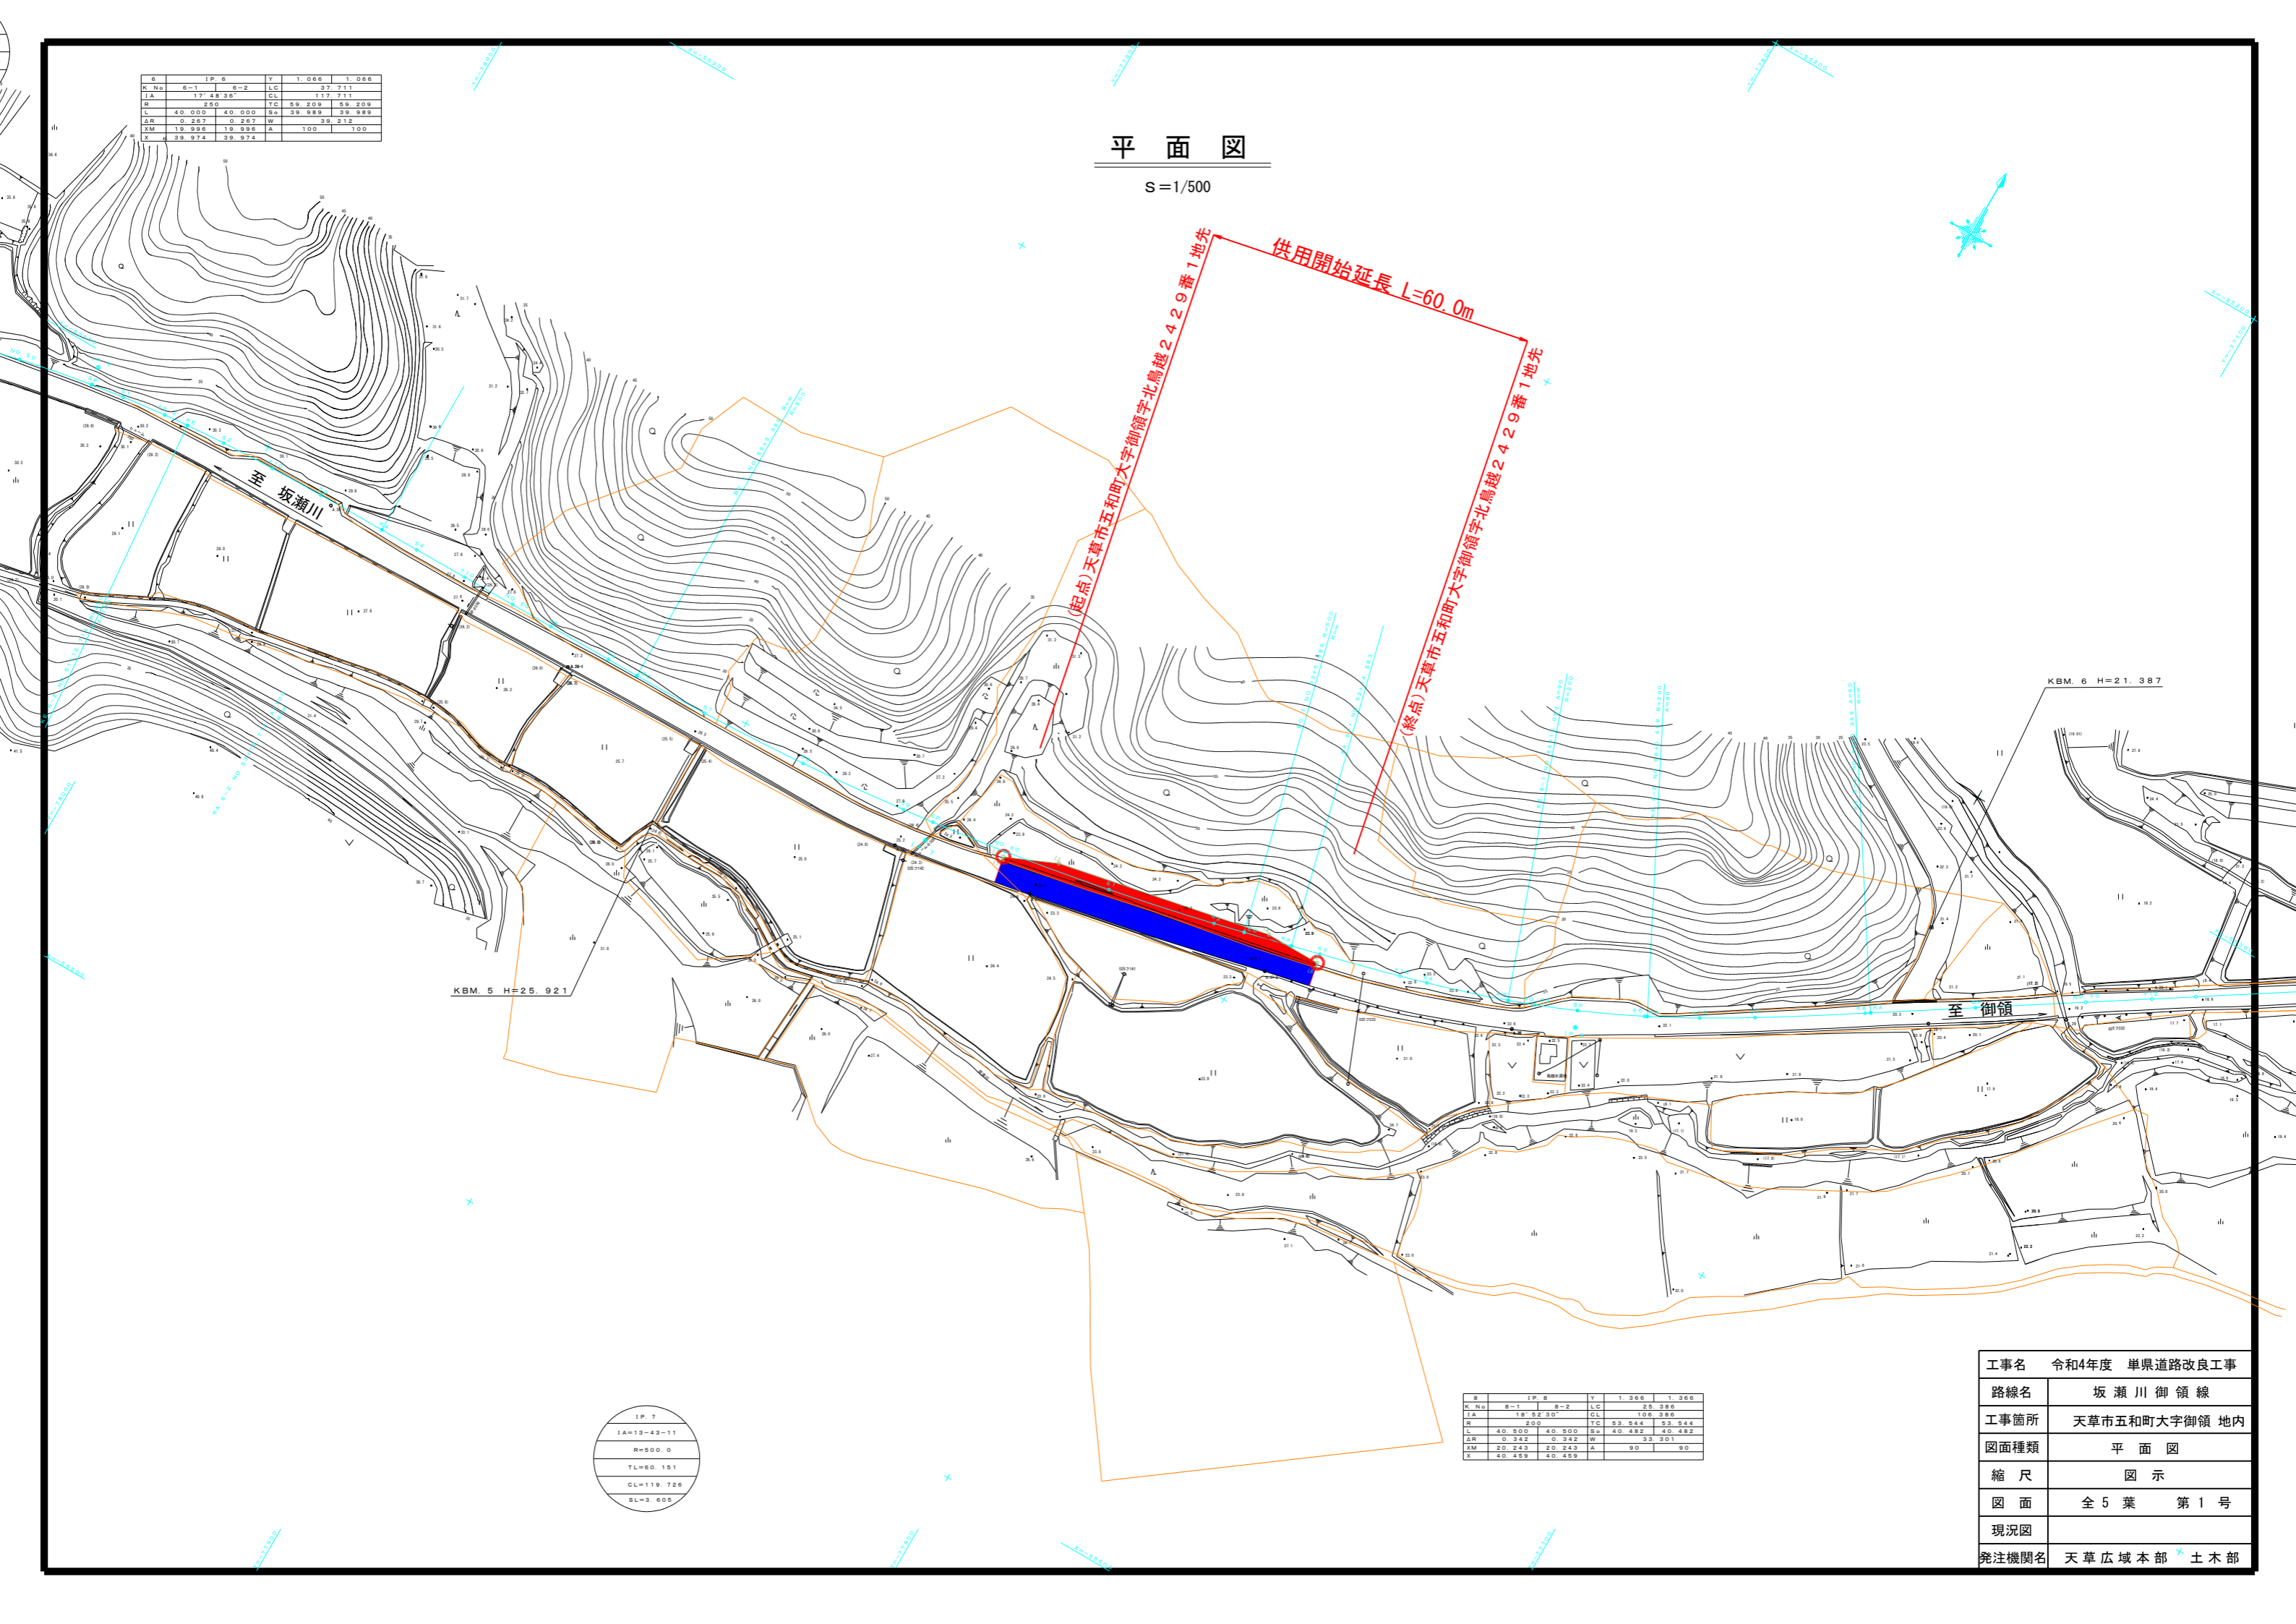

KBM. 5 H=25.921

KBM. 6 H=21.387

IP. 7
IA=13-43-11
R=500.0
TL=60.161
CL=119.726
SL=3.606

S	IP. 8	Y	1.366	1.366
K.No	8-1	S-2	LC	26.386
IA	18° 52' 30"	CL		106.386
R	200	TC	53.544	53.544
L	40.500	S ₀	40.482	40.482
DR	0.352	W	39.301	
XM	20.243	A	90	90
X	40.469			

工事名	令和4年度 単県道路改良工事
路線名	坂瀬川御領線
工事箇所	天草市五和町大字御領 地内
図面種類	平面図
縮尺	図示
図面	全5葉 第1号
現況図	
発注機関名	天草広域本部 *土木部