


山鹿市鹿北町岩野字柚の木谷

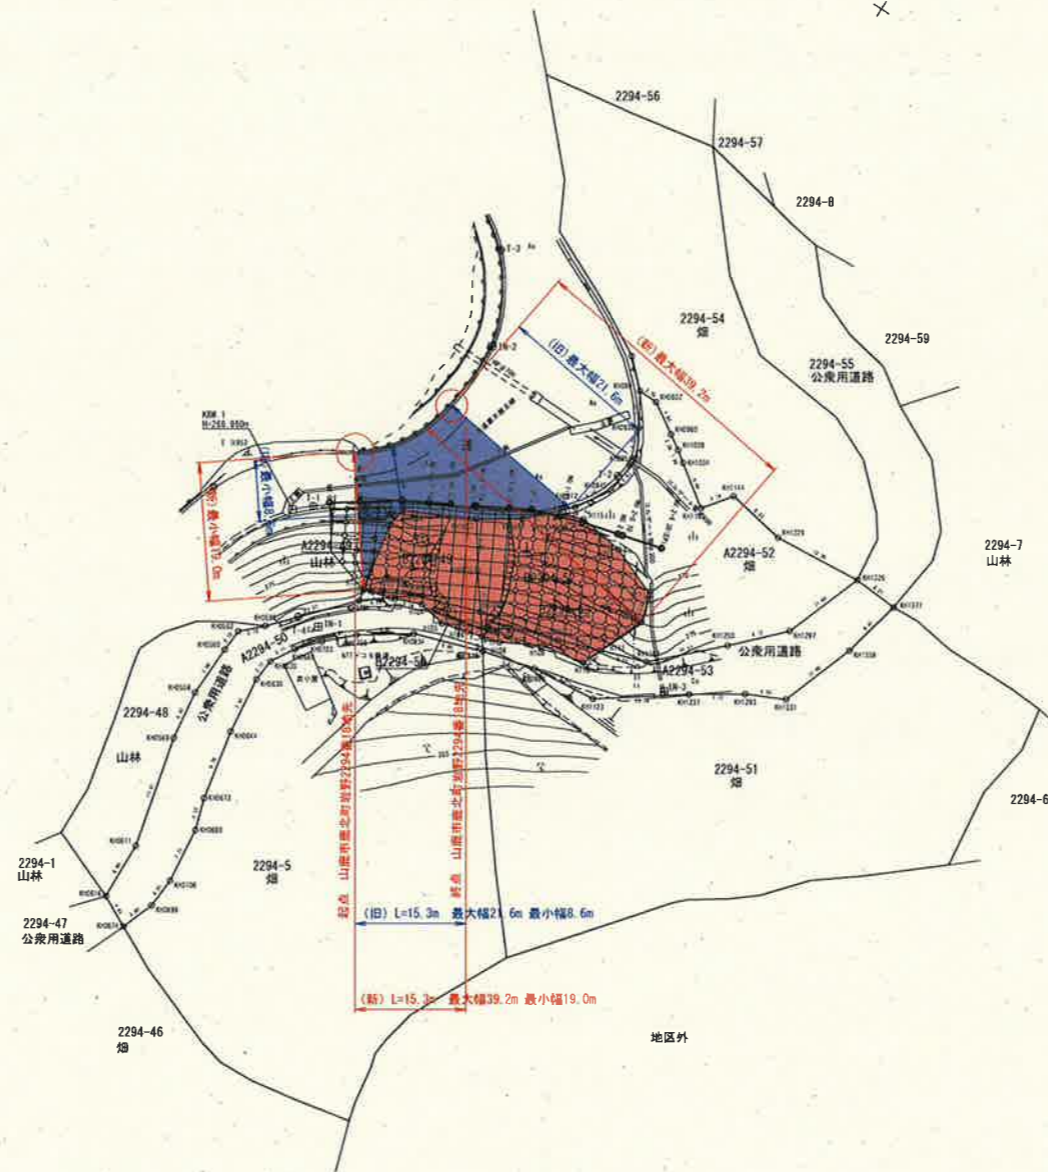

本測量使用した基準点及び登記引照点一覧表

点名	X座標	Y座標	基準点コード	所在
鹿本	1280.419	-23487.269	E104930451903	山鹿市鹿本町高橋
三加和	6732.633	-35320.122	E104930447902	三名郡和水町高橋
八女	22915.198	-40586.972	E104930644502	福岡県八女市高橋

測量年度 2011 図面取得日 令和 4 年 9 月 5 日
 使用機器 Trimble R10 取捨者 (株) ジェノバ

点名	X座標	Y座標	点属性	軌属性
IN-1	18180.213	-28987.172	新設登記引照点	真鍮製金属標
IN-2	18179.731	-29032.364	新設登記引照点	真鍮製金属標
IN-3	18224.907	-29005.260	新設登記引照点	真鍮製金属標

基点名	X座標	Y座標
T-1	18170.754	-29000.689
T-2	18203.722	-29026.645
T-3	18173.600	-29044.113
T-4	18177.158	-28986.825

この座標値は熊本地震後の電子基準点に基づく測量成果である。

工事名	令和 年度	工事
路線名	県道黒木鹿北線	
工事箇所	山鹿市鹿北町柚の木谷 地内	
図面種類	*用地実測図* 用地平面図	
縮尺	1 : 500	
図面	全 葉 第 号	
現況図		
発注機関名	熊本県北広域本部鹿北地域振興局土木部	