


平面図 S=1:500

(变更前) L=600.3m 最大幅 W=13.5m 最小幅 W=4.4m
 (变更后) L=593.6m 最大幅 W=19.0m 最小幅 W=5.9m



(起点) 天草郡苓北町都呂々
 宇隆平6116番地先

(終点) 天草郡苓北町都呂々
 宇涼松5611番地先

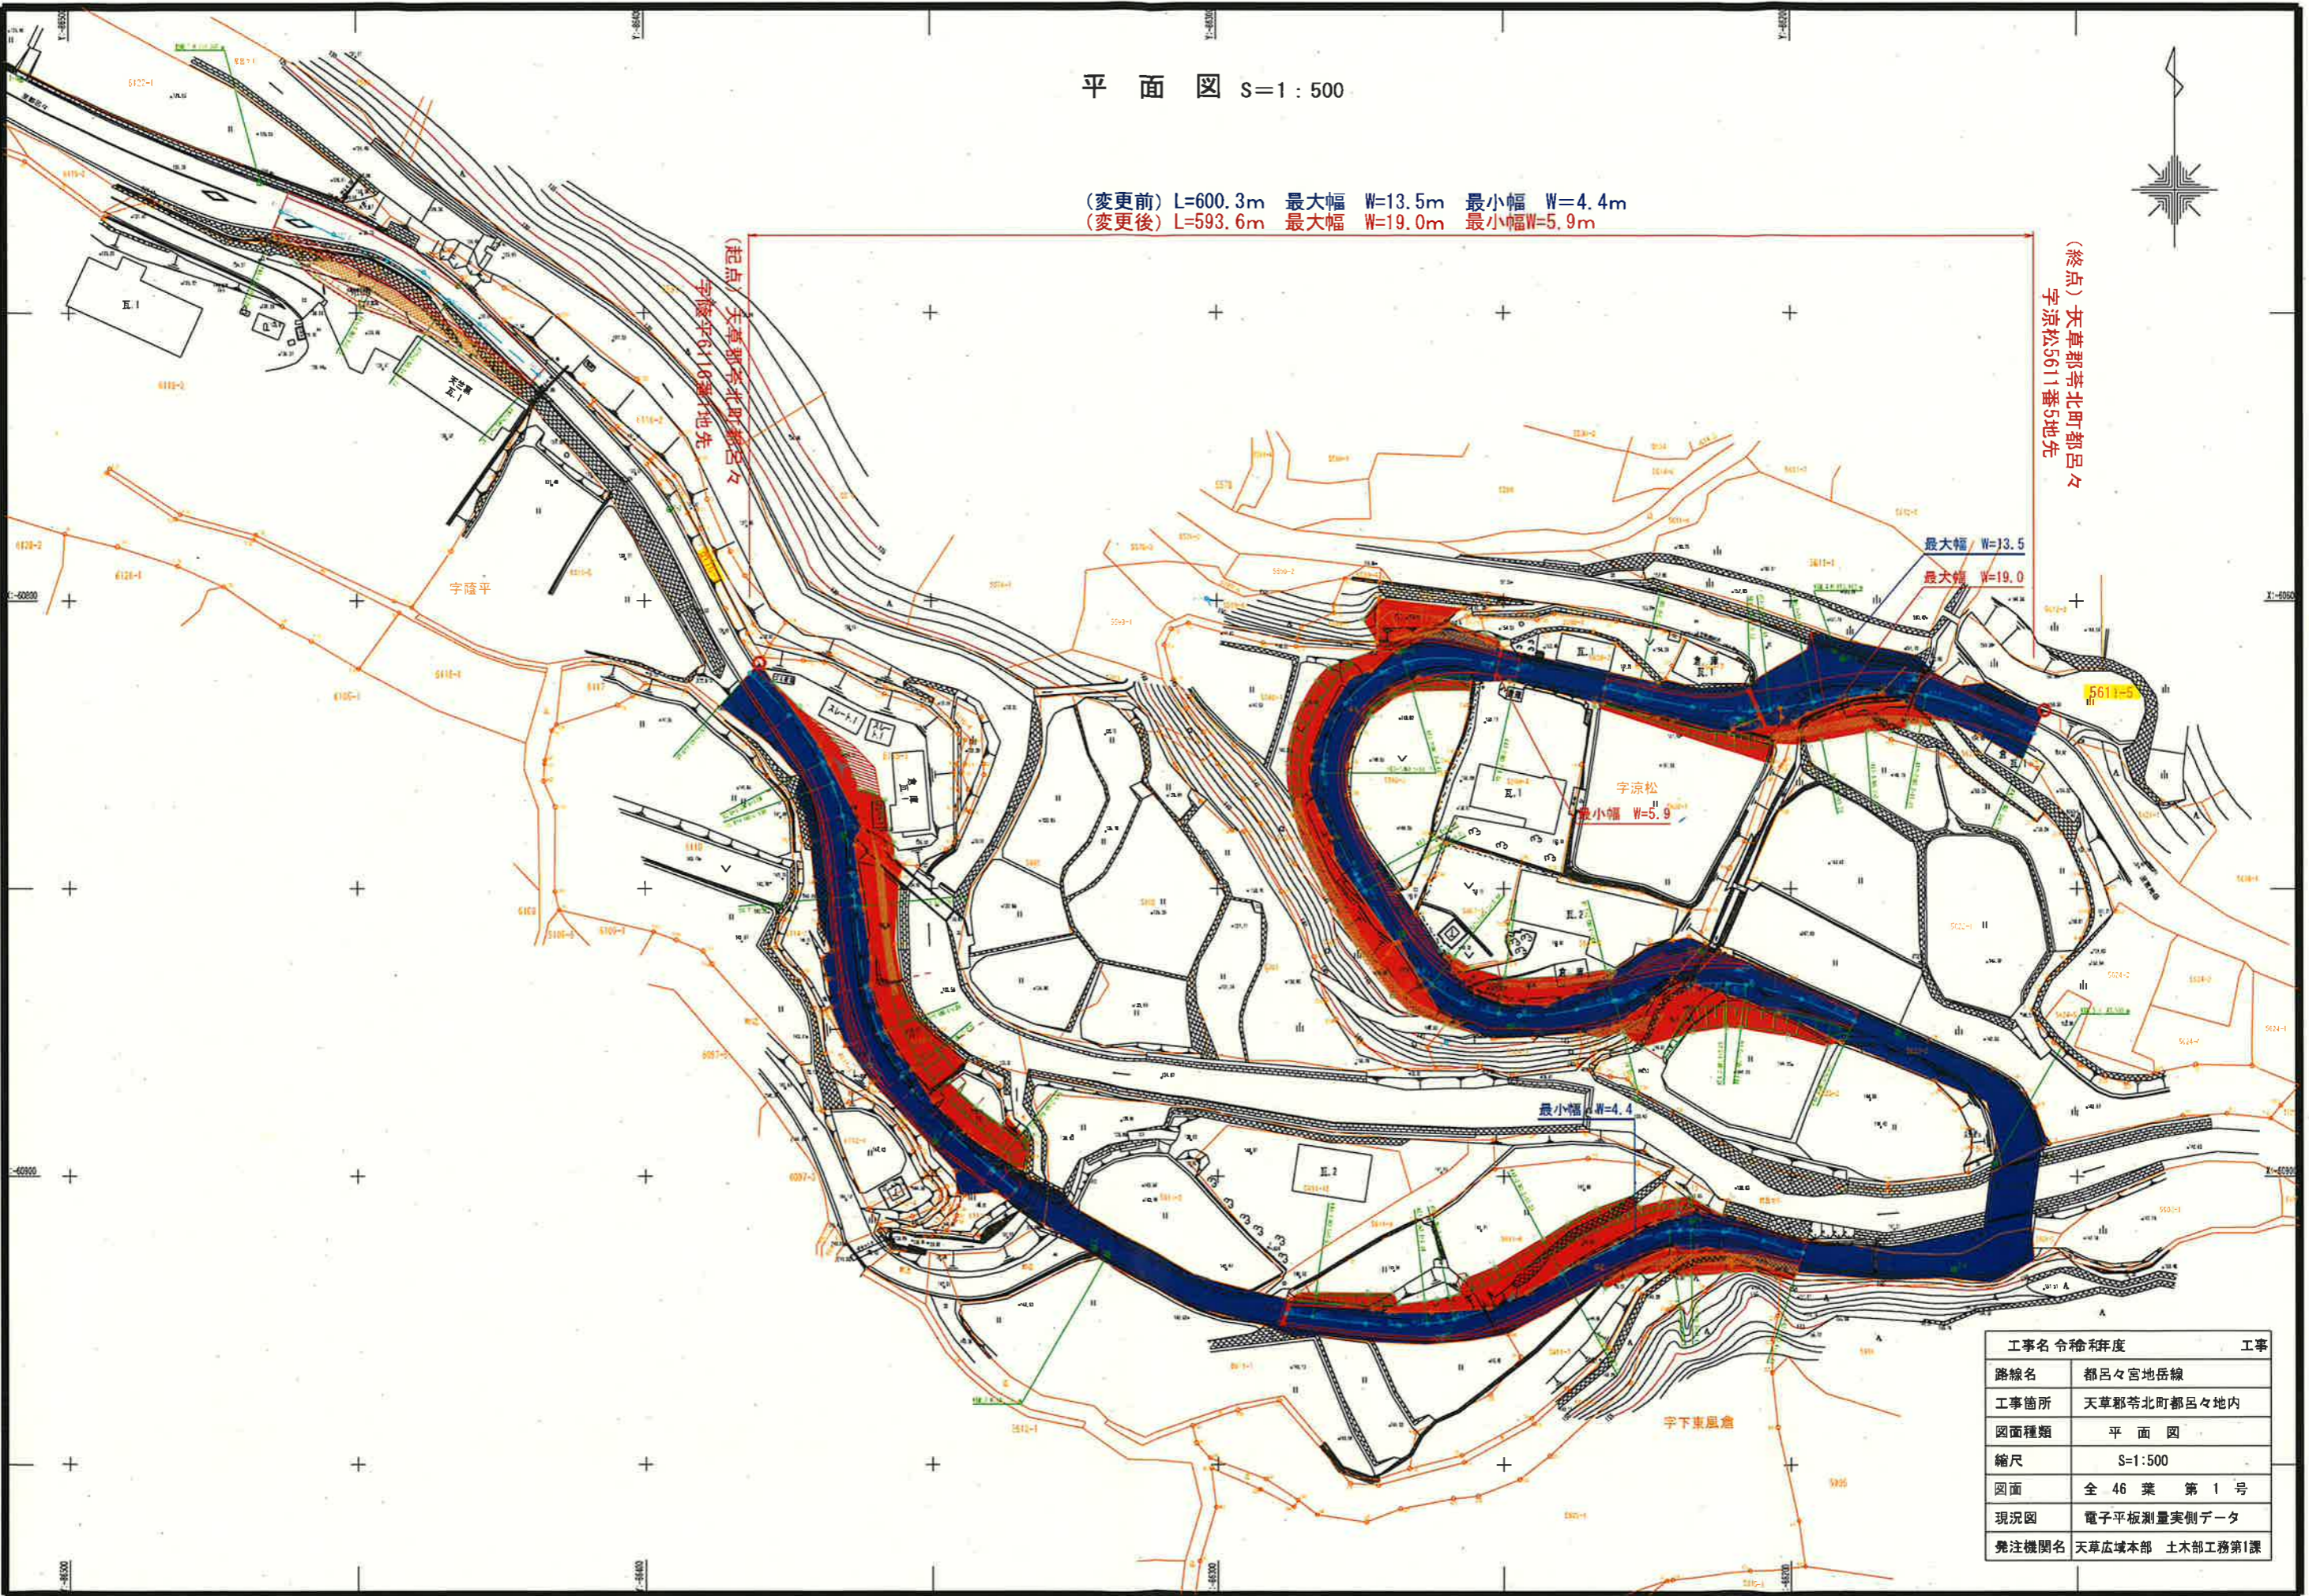

工事名	令稀和程度	工事
路線名	都呂々宮地長線	
工事箇所	天草郡苓北町都呂々地内	
図面種類	平面図	
縮尺	S=1:500	
図面	全 46 葉 第 1 号	
現況図	電子平板測量実測子一夕	
発注機関名	天草広域本部 土木部工務第1課	