


区域変更平面図 S=1:250

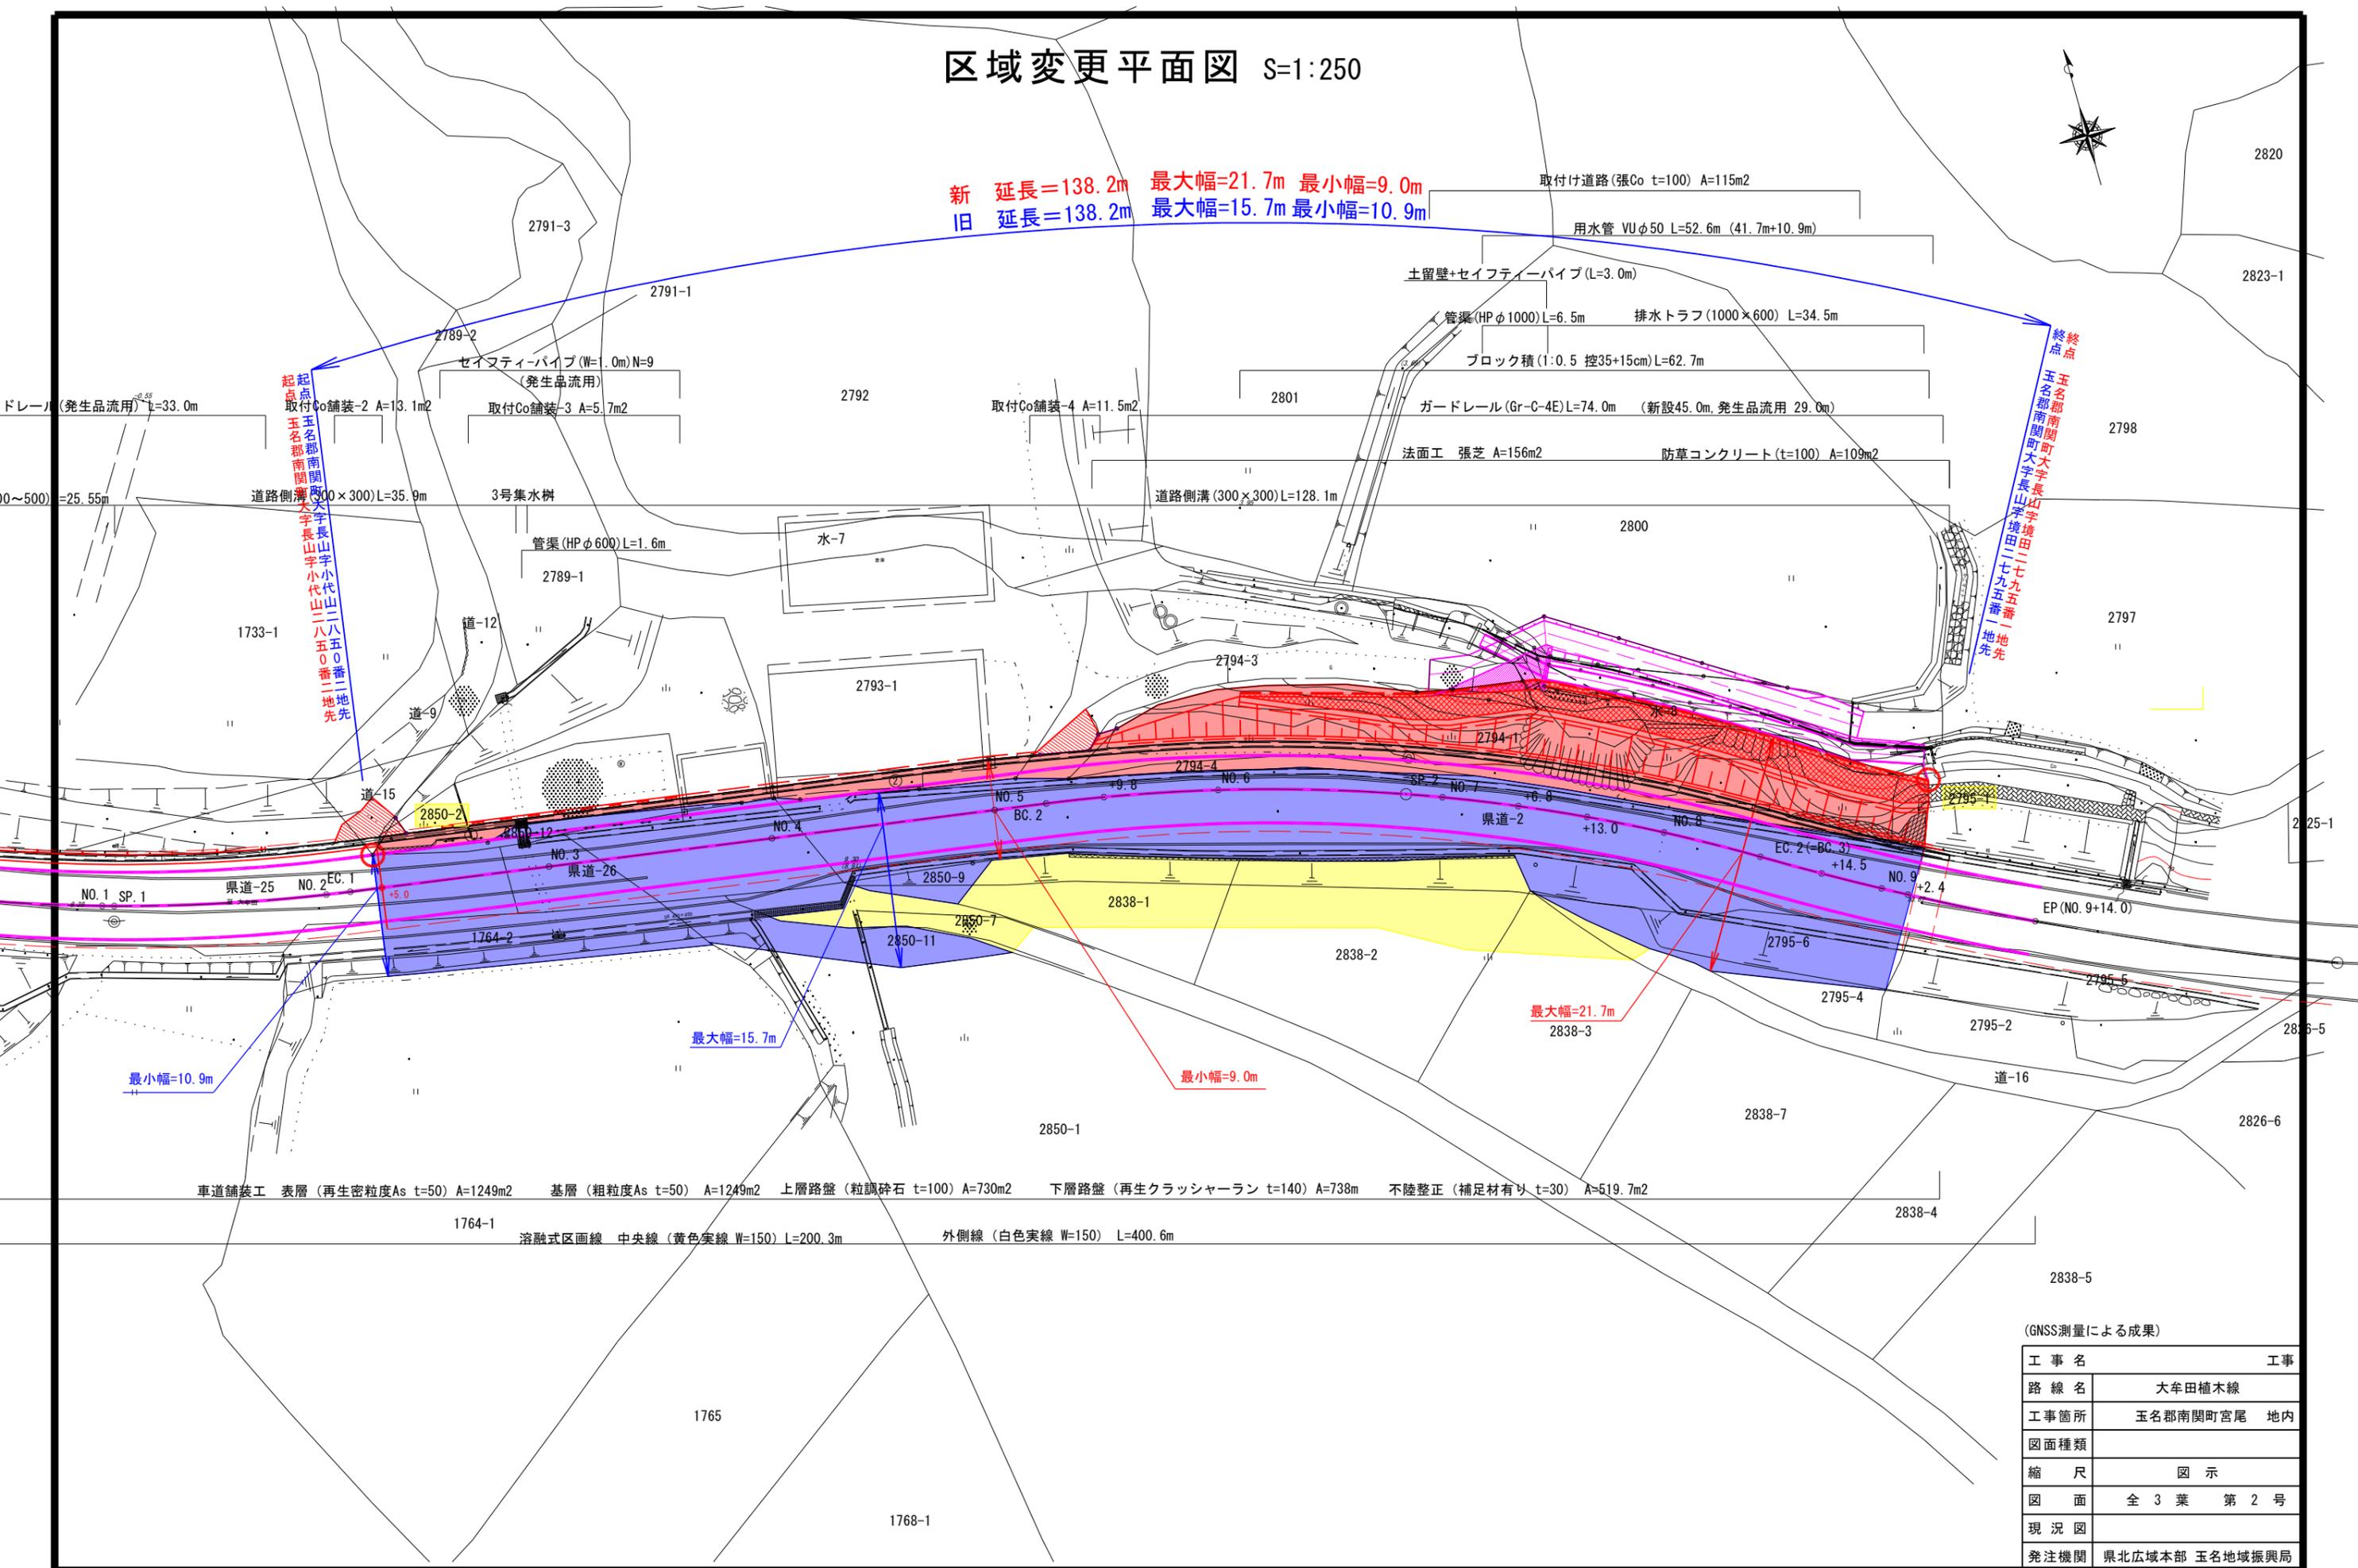

新 延長=138.2m 最大幅=21.7m 最小幅=9.0m
旧 延長=138.2m 最大幅=15.7m 最小幅=10.9m



起点
 玉名郡南関町大字長山宇小代山二八五〇番二地先

終点
 玉名郡南関町大字長山宇境田二七九五番一地先

車道舗装工 表層(再生密粒度As t=50) A=1249m² 基層(粗粒度As t=50) A=1249m² 上層路盤(粒調碎石 t=100) A=730m² 下層路盤(再生クラッシャーラン t=140) A=738m² 不陸整正(補足材有り t=30) A=519.7m²

溶融式区画線 中央線(黄色実線 W=150) L=200.3m 外側線(白色実線 W=150) L=400.6m

(GNSS測量による成果)

工事名	工事
路線名	大牟田植木線
工事箇所	玉名郡南関町宮尾 地内
図面種類	
縮尺	図示
図面	全3葉 第2号
現況図	
発注機関	県北広域本部 玉名地域振興局