



# 平面图 (河陰阿蘇線)

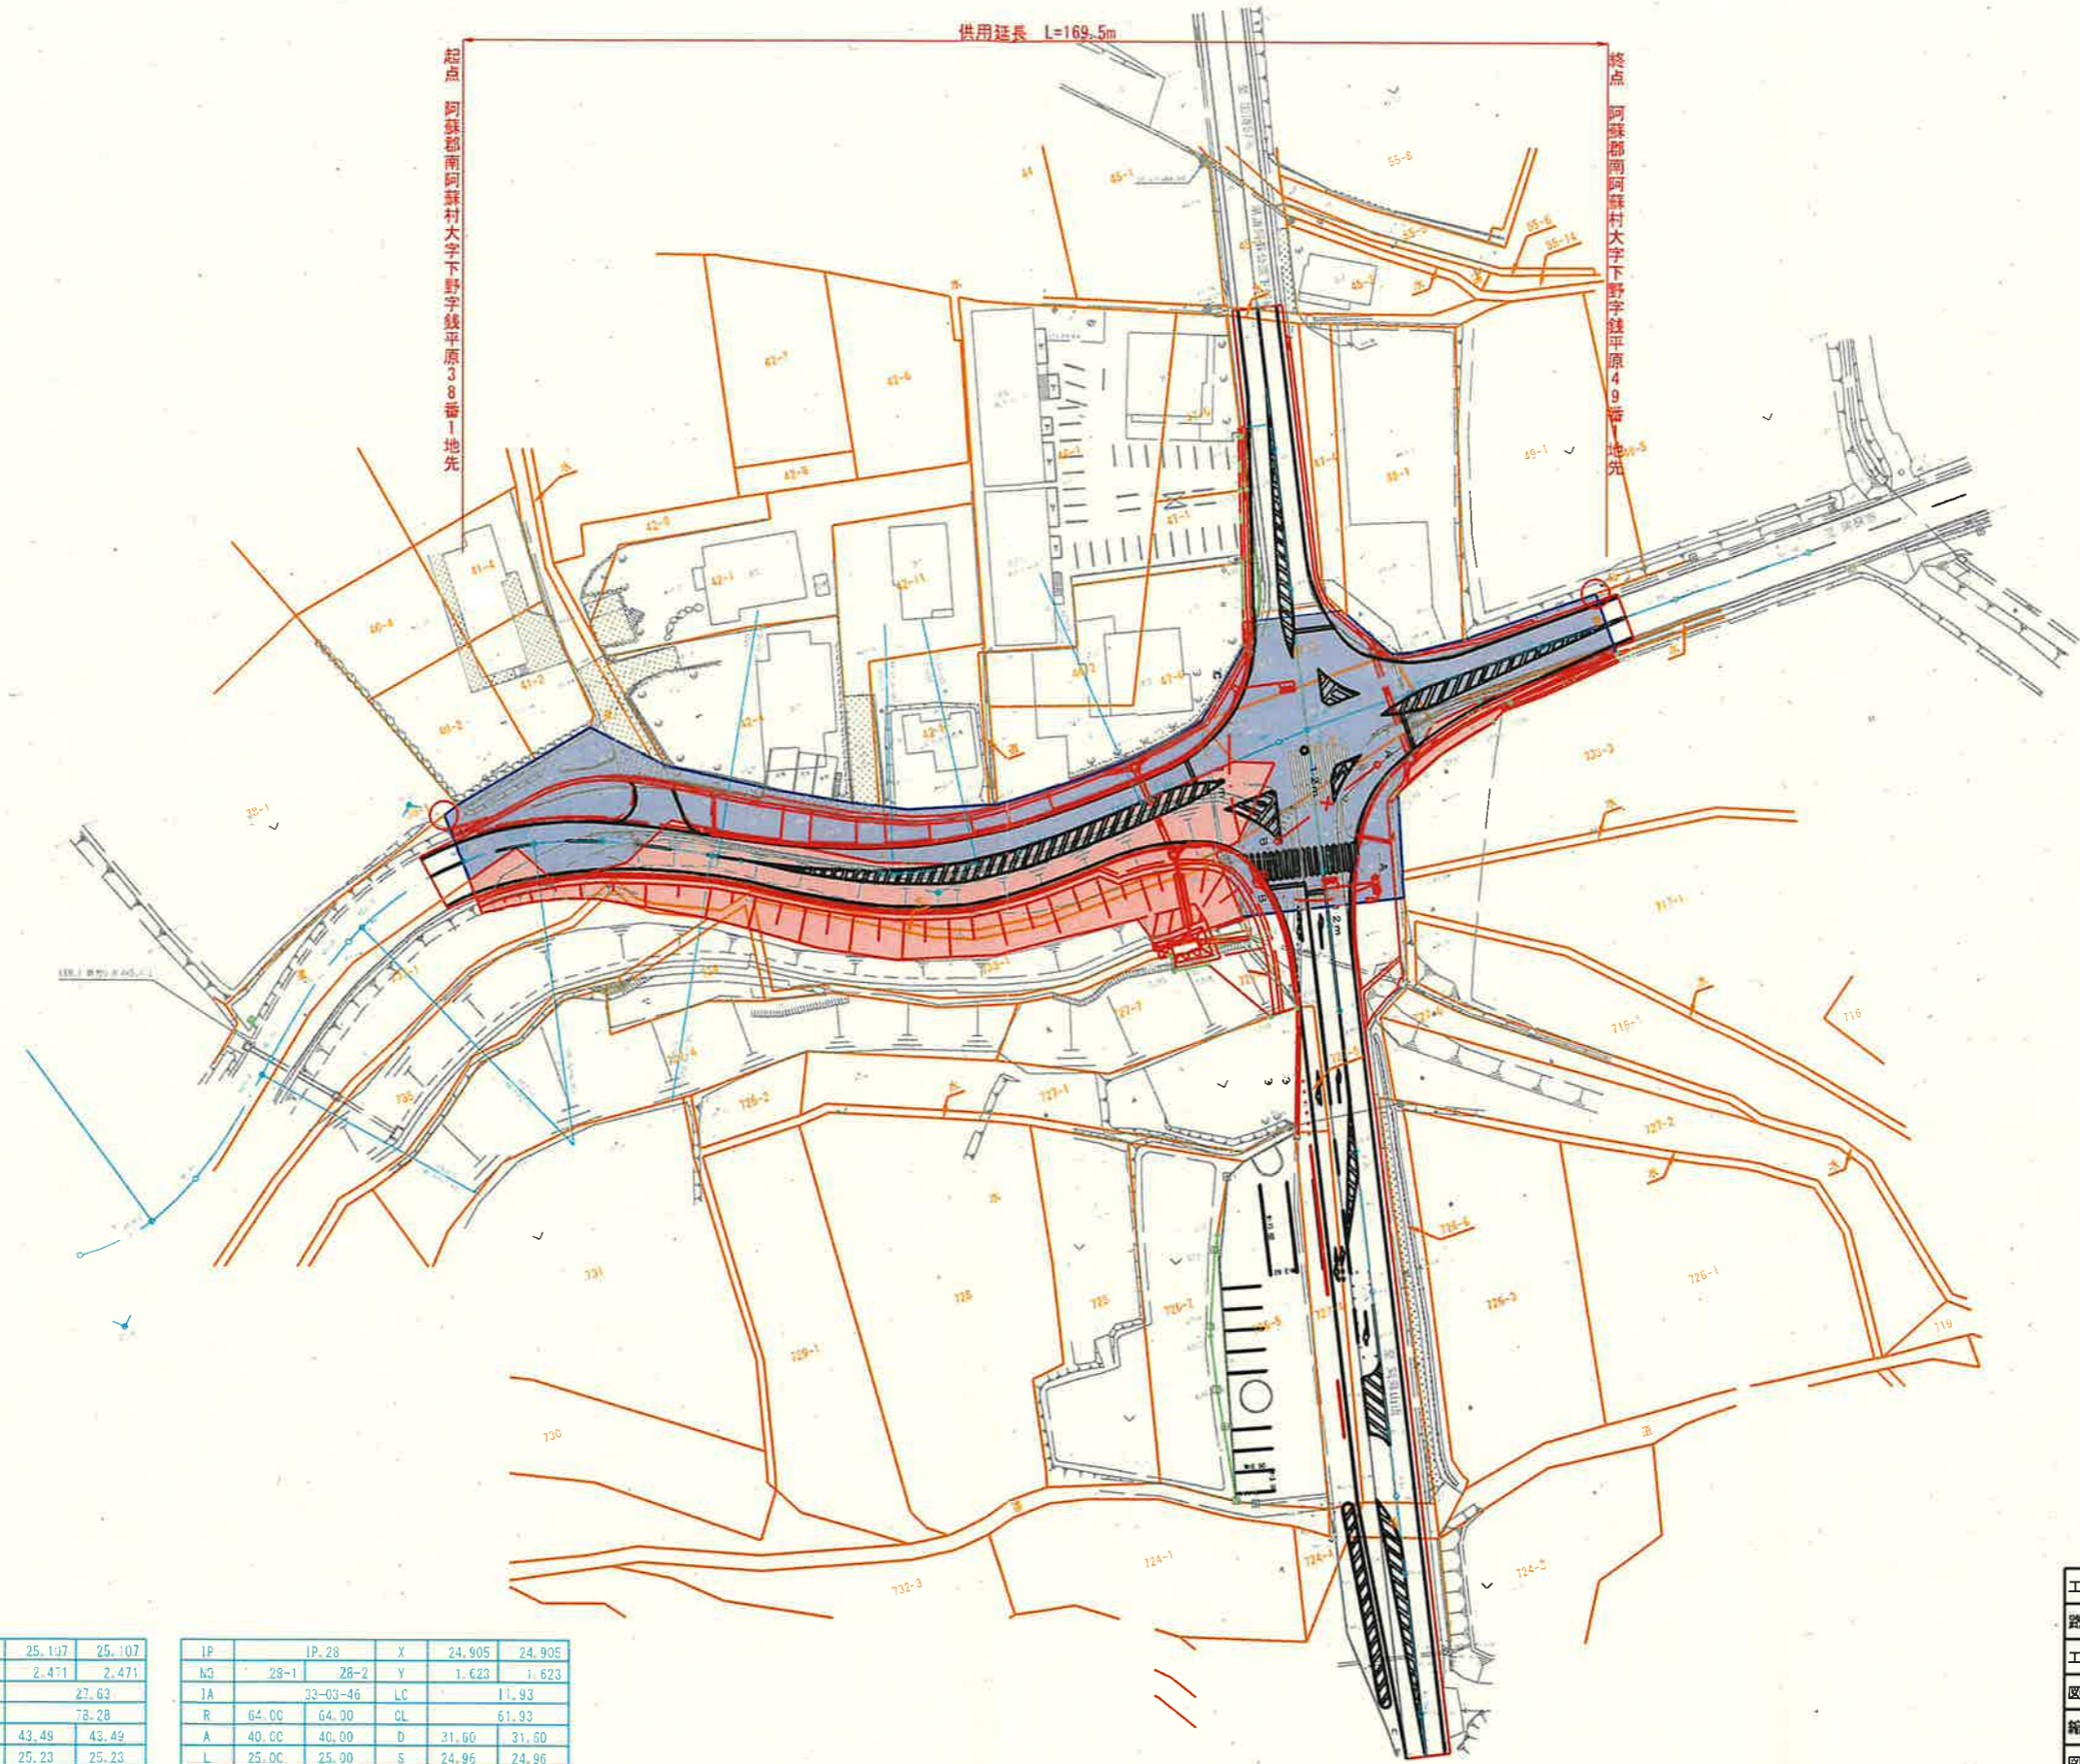

IP	IP.28	X	24.905	24.905	
NO	28-1	28-2	Y	1.623	1.623
IA	33-03-46	LC		11.93	
R	64.00	64.00	CL	61.93	
A	40.00	40.00	D	31.60	31.60
L	25.00	25.00	S	24.96	24.96
ΔR	0.41	0.41	W	19.12	19.12
KM	12.484	12.484			

工事名	平成 年度 道路改良 工事
路線名	県道河陰阿蘇線
工事箇所	阿蘇郡南阿蘇村大字河陽地内
図面種類	平面图
縮尺	S=1:500
図面全	葉第 号
現況図	平面測量実測データ
発注機関名	阿蘇地域振興局 土木部

平面図 (阿蘇公園下野線)

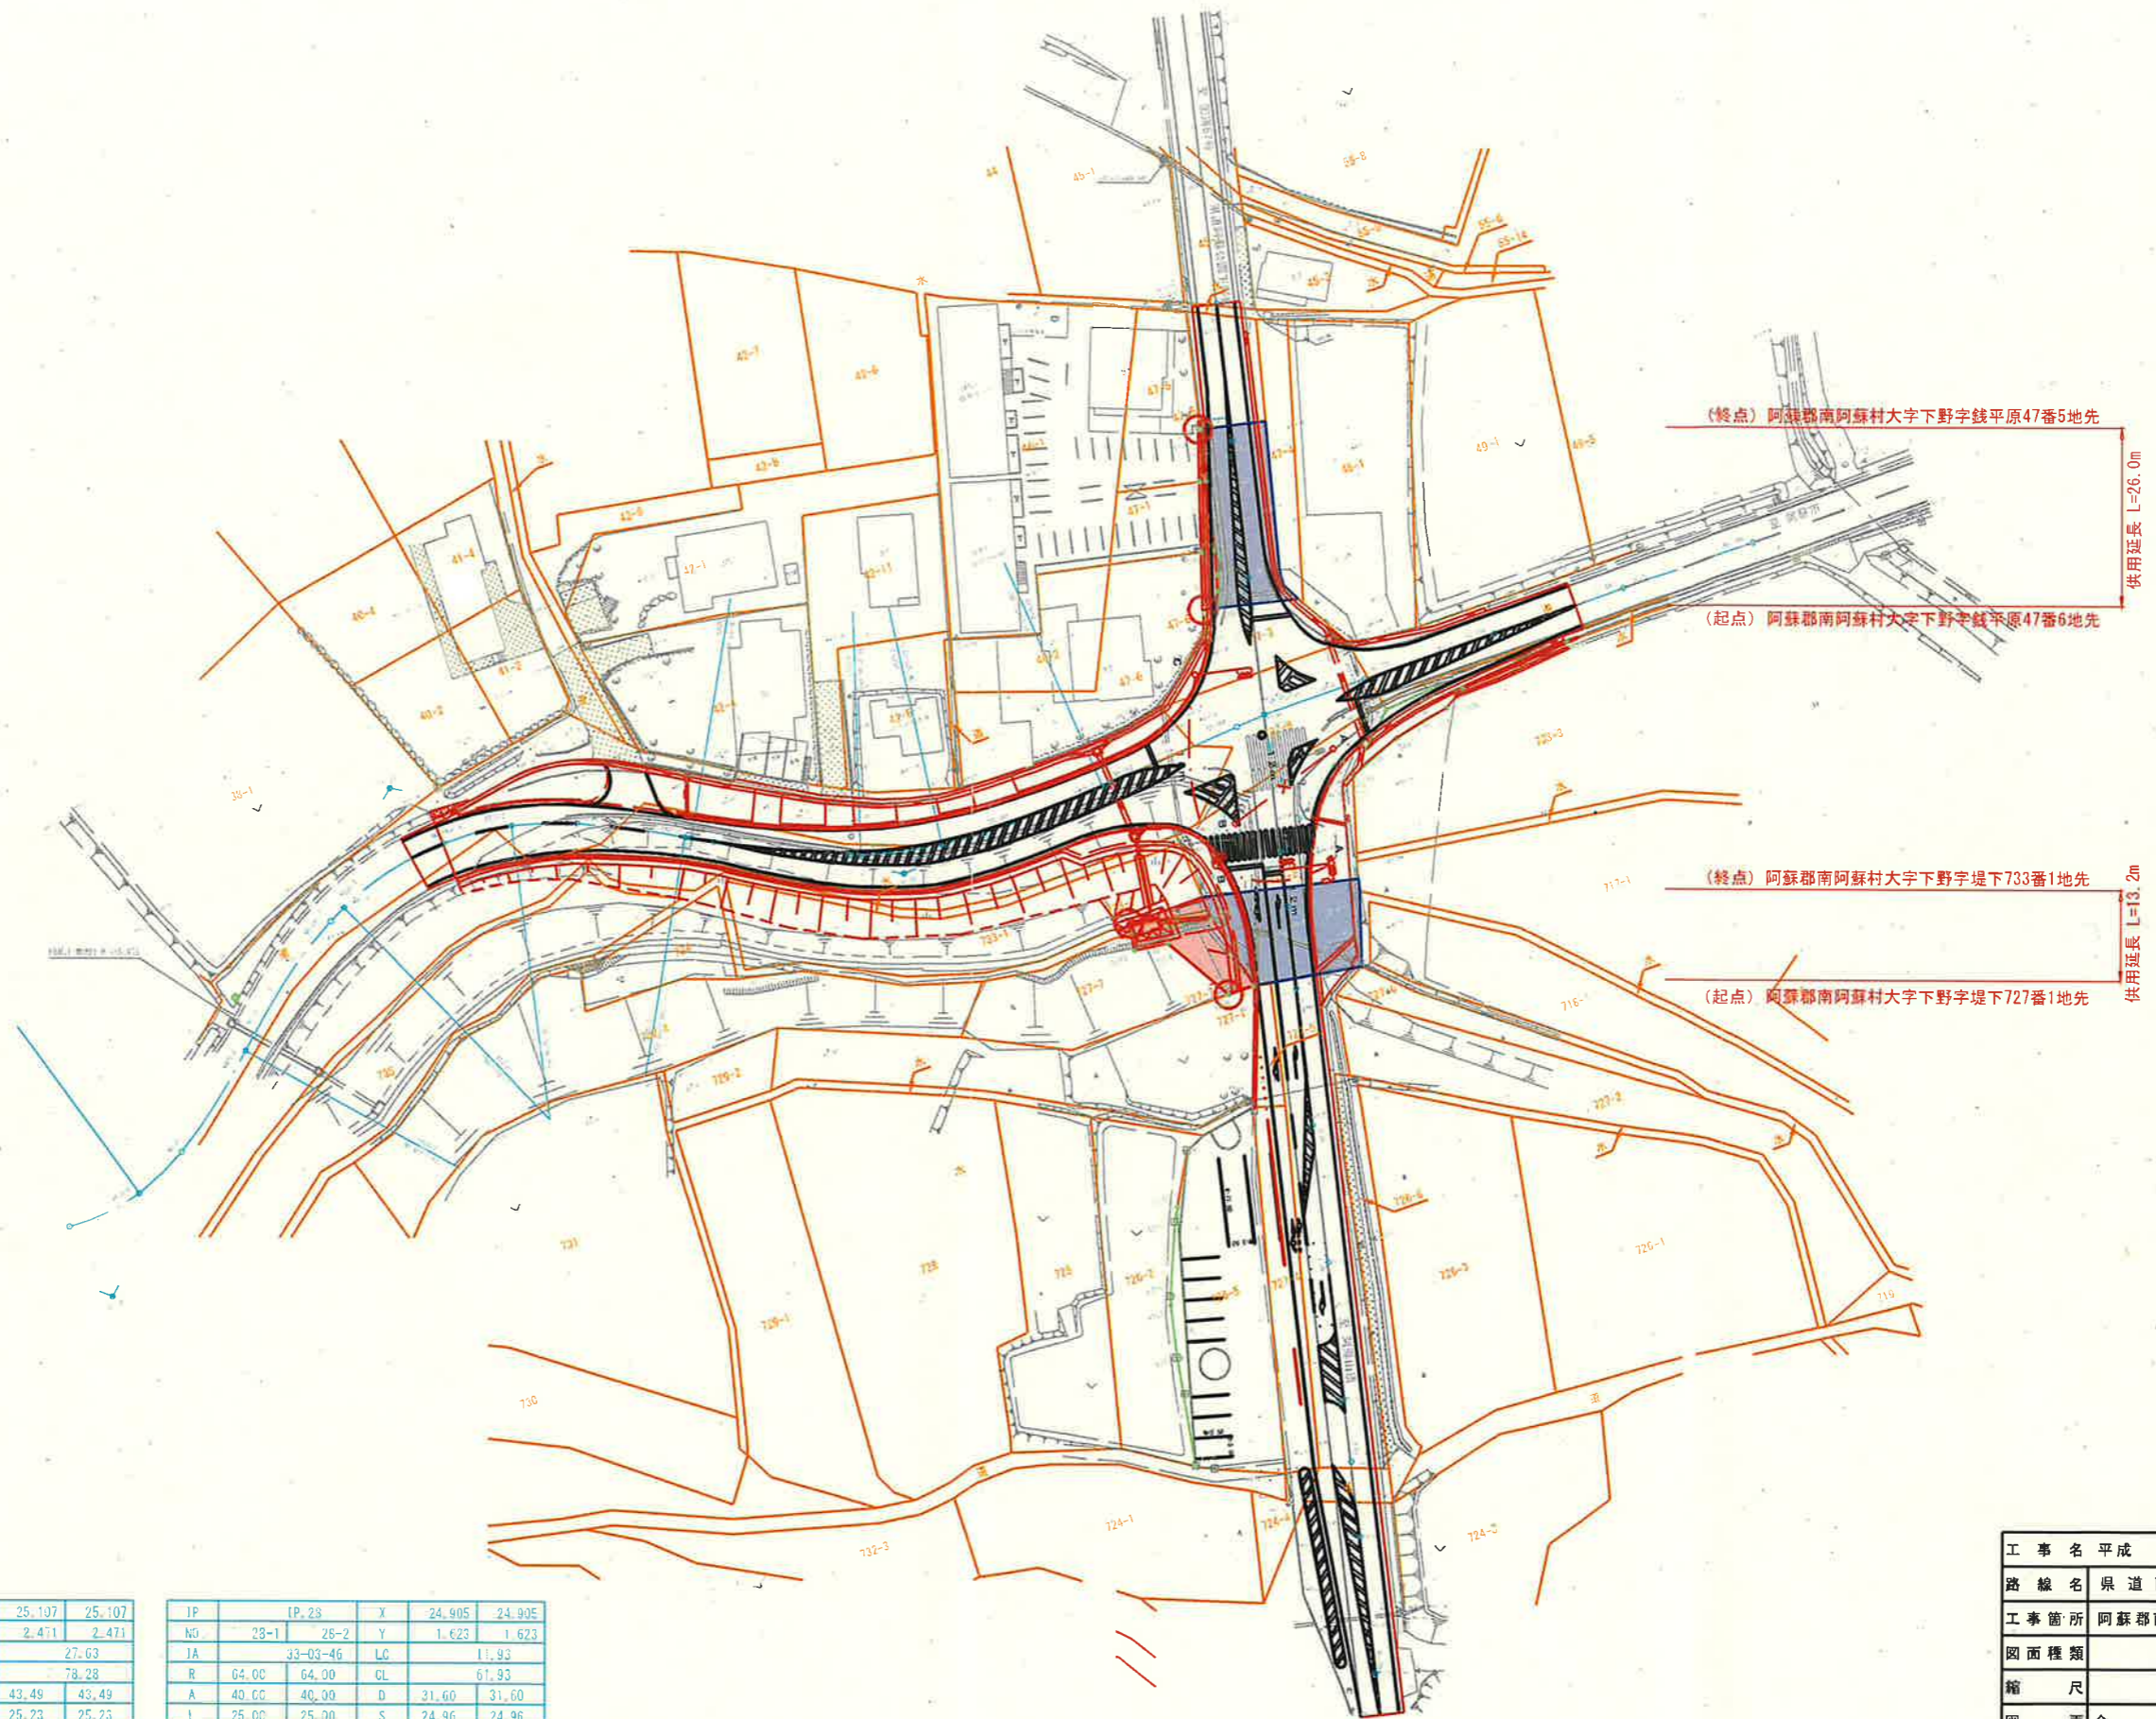

IP	IP. 28	X	24.905	24.905
ND	28-1	26-2	Y	1.623
JA	33-03-46	LC		11.93
R	64.00	64.00	CL	61.93
A	40.00	40.00	D	31.60
L	25.00	25.00	S	24.96
ΔR	0.41	0.41	W	19.12
XM	12.484	12.484		

工事名	平成 年度 道路改良 工事
路線名	県道 阿蘇公園下野線
工事箇所	阿蘇郡南阿蘇村大字下野地内
図面種類	平面図
縮尺	S=1:500
図面全	業第 号
現況図	平面測量実測データ
発注機関名	阿蘇地域振興局 土木部