


平面図 S=1:500
(岩城地区-1)

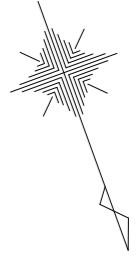


変更後 L=31.1m 最大幅員 W=33.0m 最小幅員 W=27.9m

変更前 L=31.1m 最大幅員 W=21.1m 最小幅員 W=14.2m

起点・葦北郡津奈木町大字岩城字船泊
2832番1地先
NO. 0-0-6

終点・葦北郡津奈木町大字岩城字船泊
2834番2地先
NO. 1+10.5

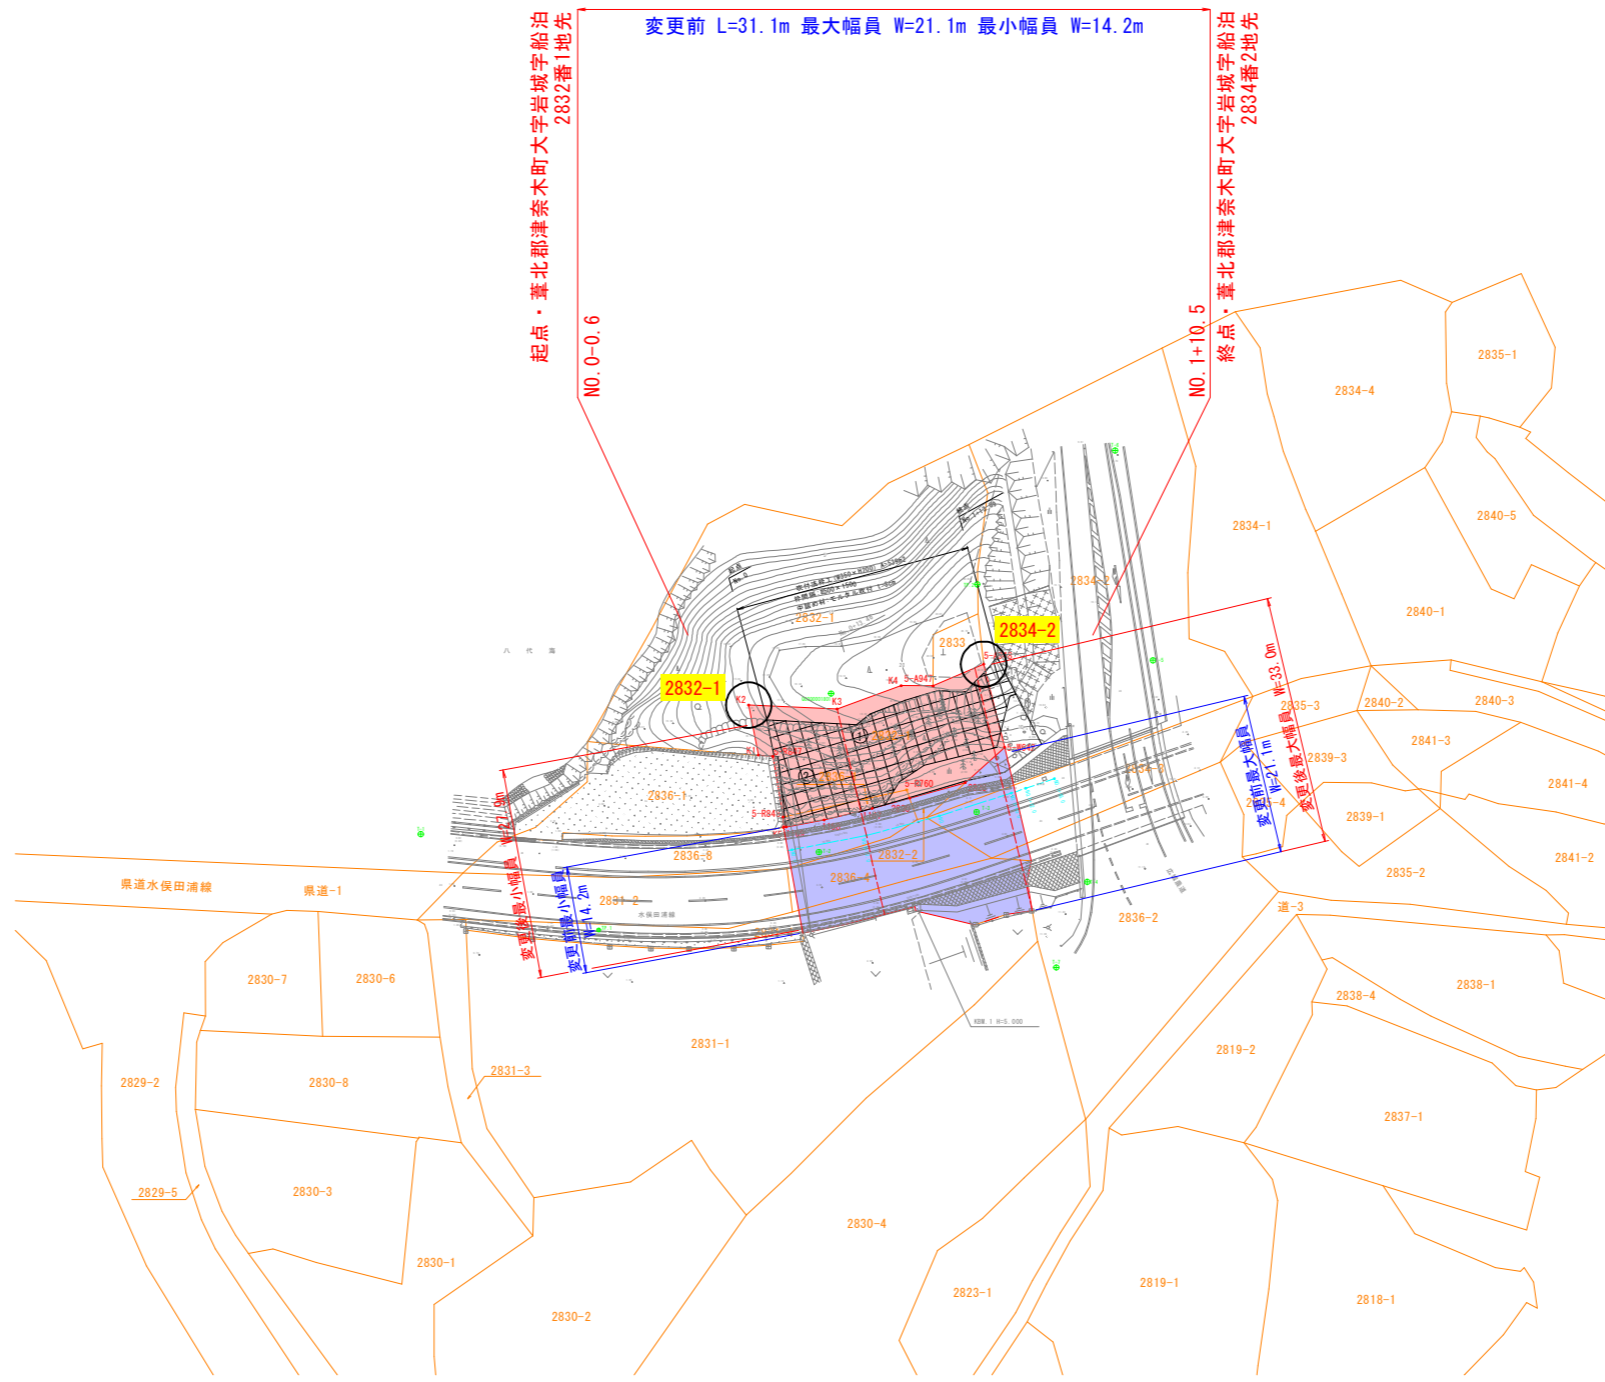

工事名	令和5年度 災害防除工事
路線名	水俣田浦線
工事箇所	葦北津奈木町岩城地内
図面種類	平面図 (岩城地区-1)
縮尺	S=1:500
図面	全3葉 第1号
現況図	
発注機関名	芦北地域振興局