



# 区域変更 平面図

A3 S=1:750

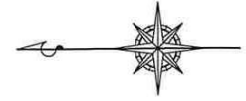

終点 玉名市三ツ川字野中391番3地先  
 新延長L=110.0m 最大幅W=14.1m 最小幅=12.7m  
 旧延長L=110.0m 最大幅W=13.8m 最小幅=11.9m  
 起点 玉名市三ツ川字野中334番4地先

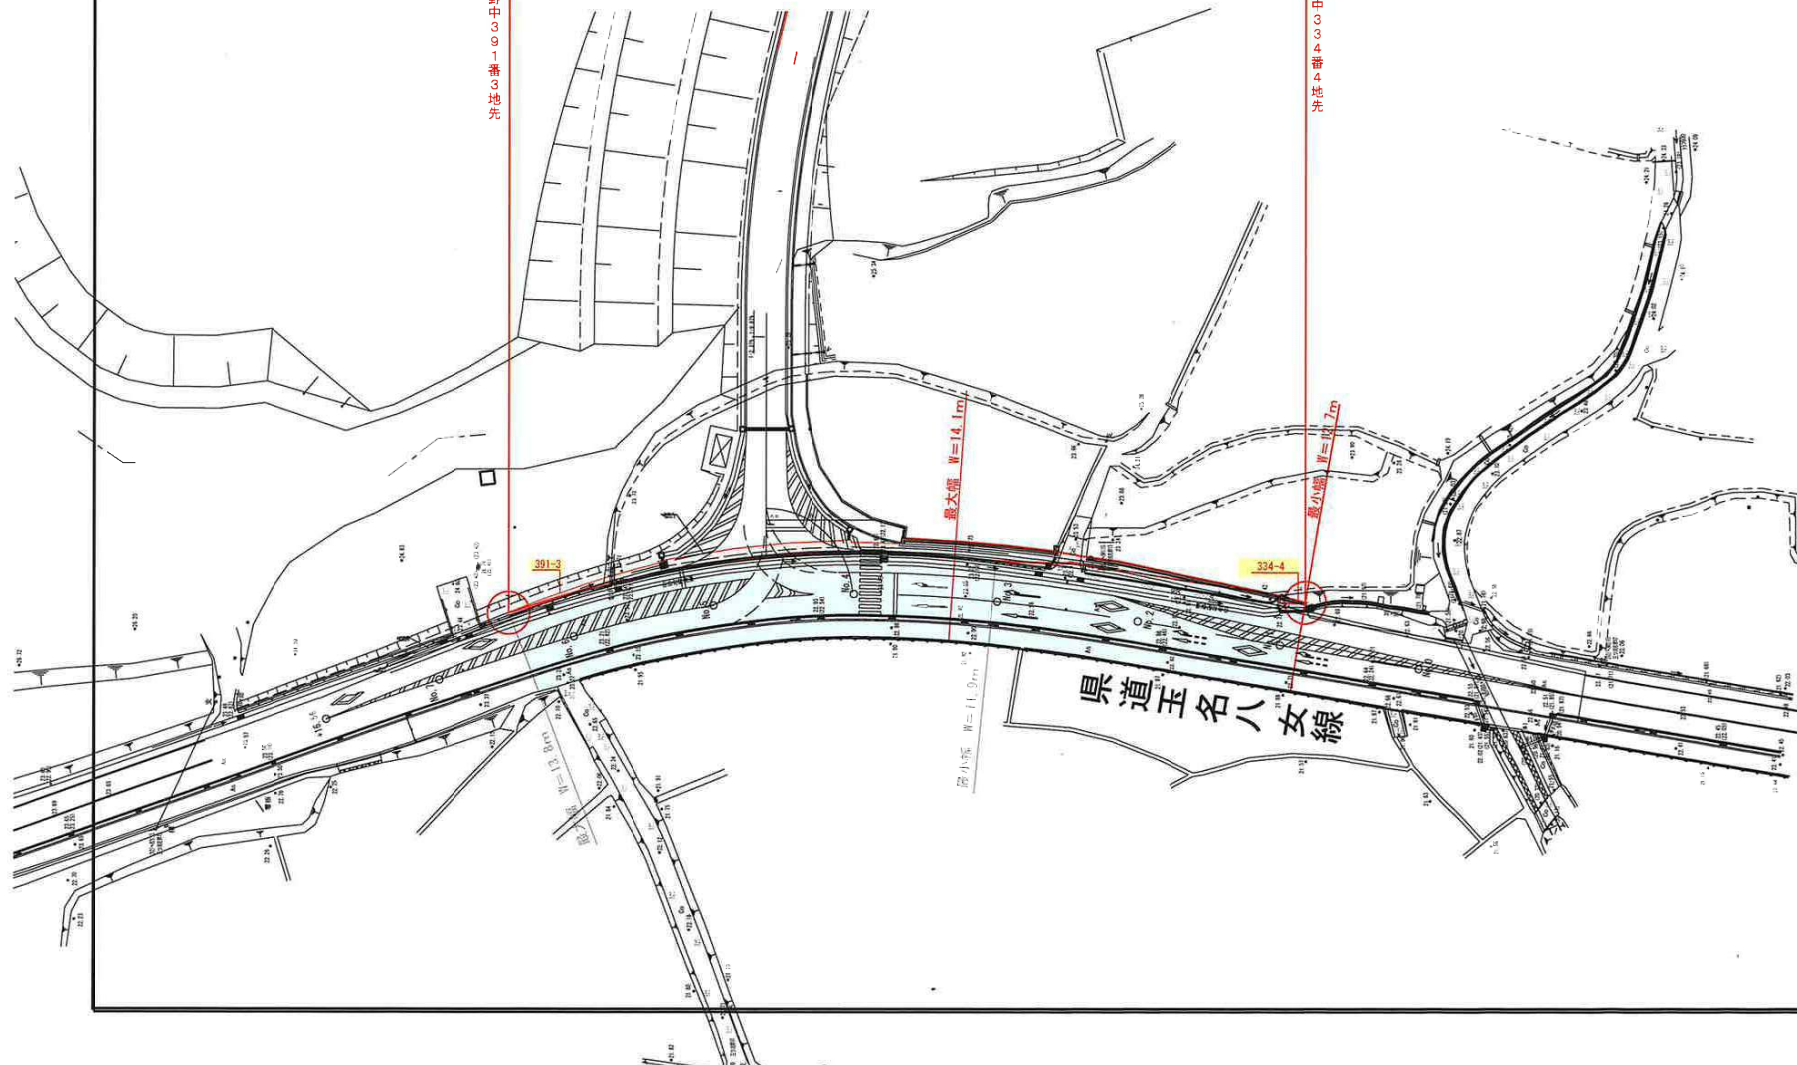

路線名	県道玉名八女線	
図面名	平面図	
縮尺	1:750	図面番号
開発申請地		
申請者		
作成者		