


平面図

新 L=304.8m 最大幅 30.0m 最小幅 10.3m  
旧 L=304.8m 最大幅 30.0m 最小幅 10.3m

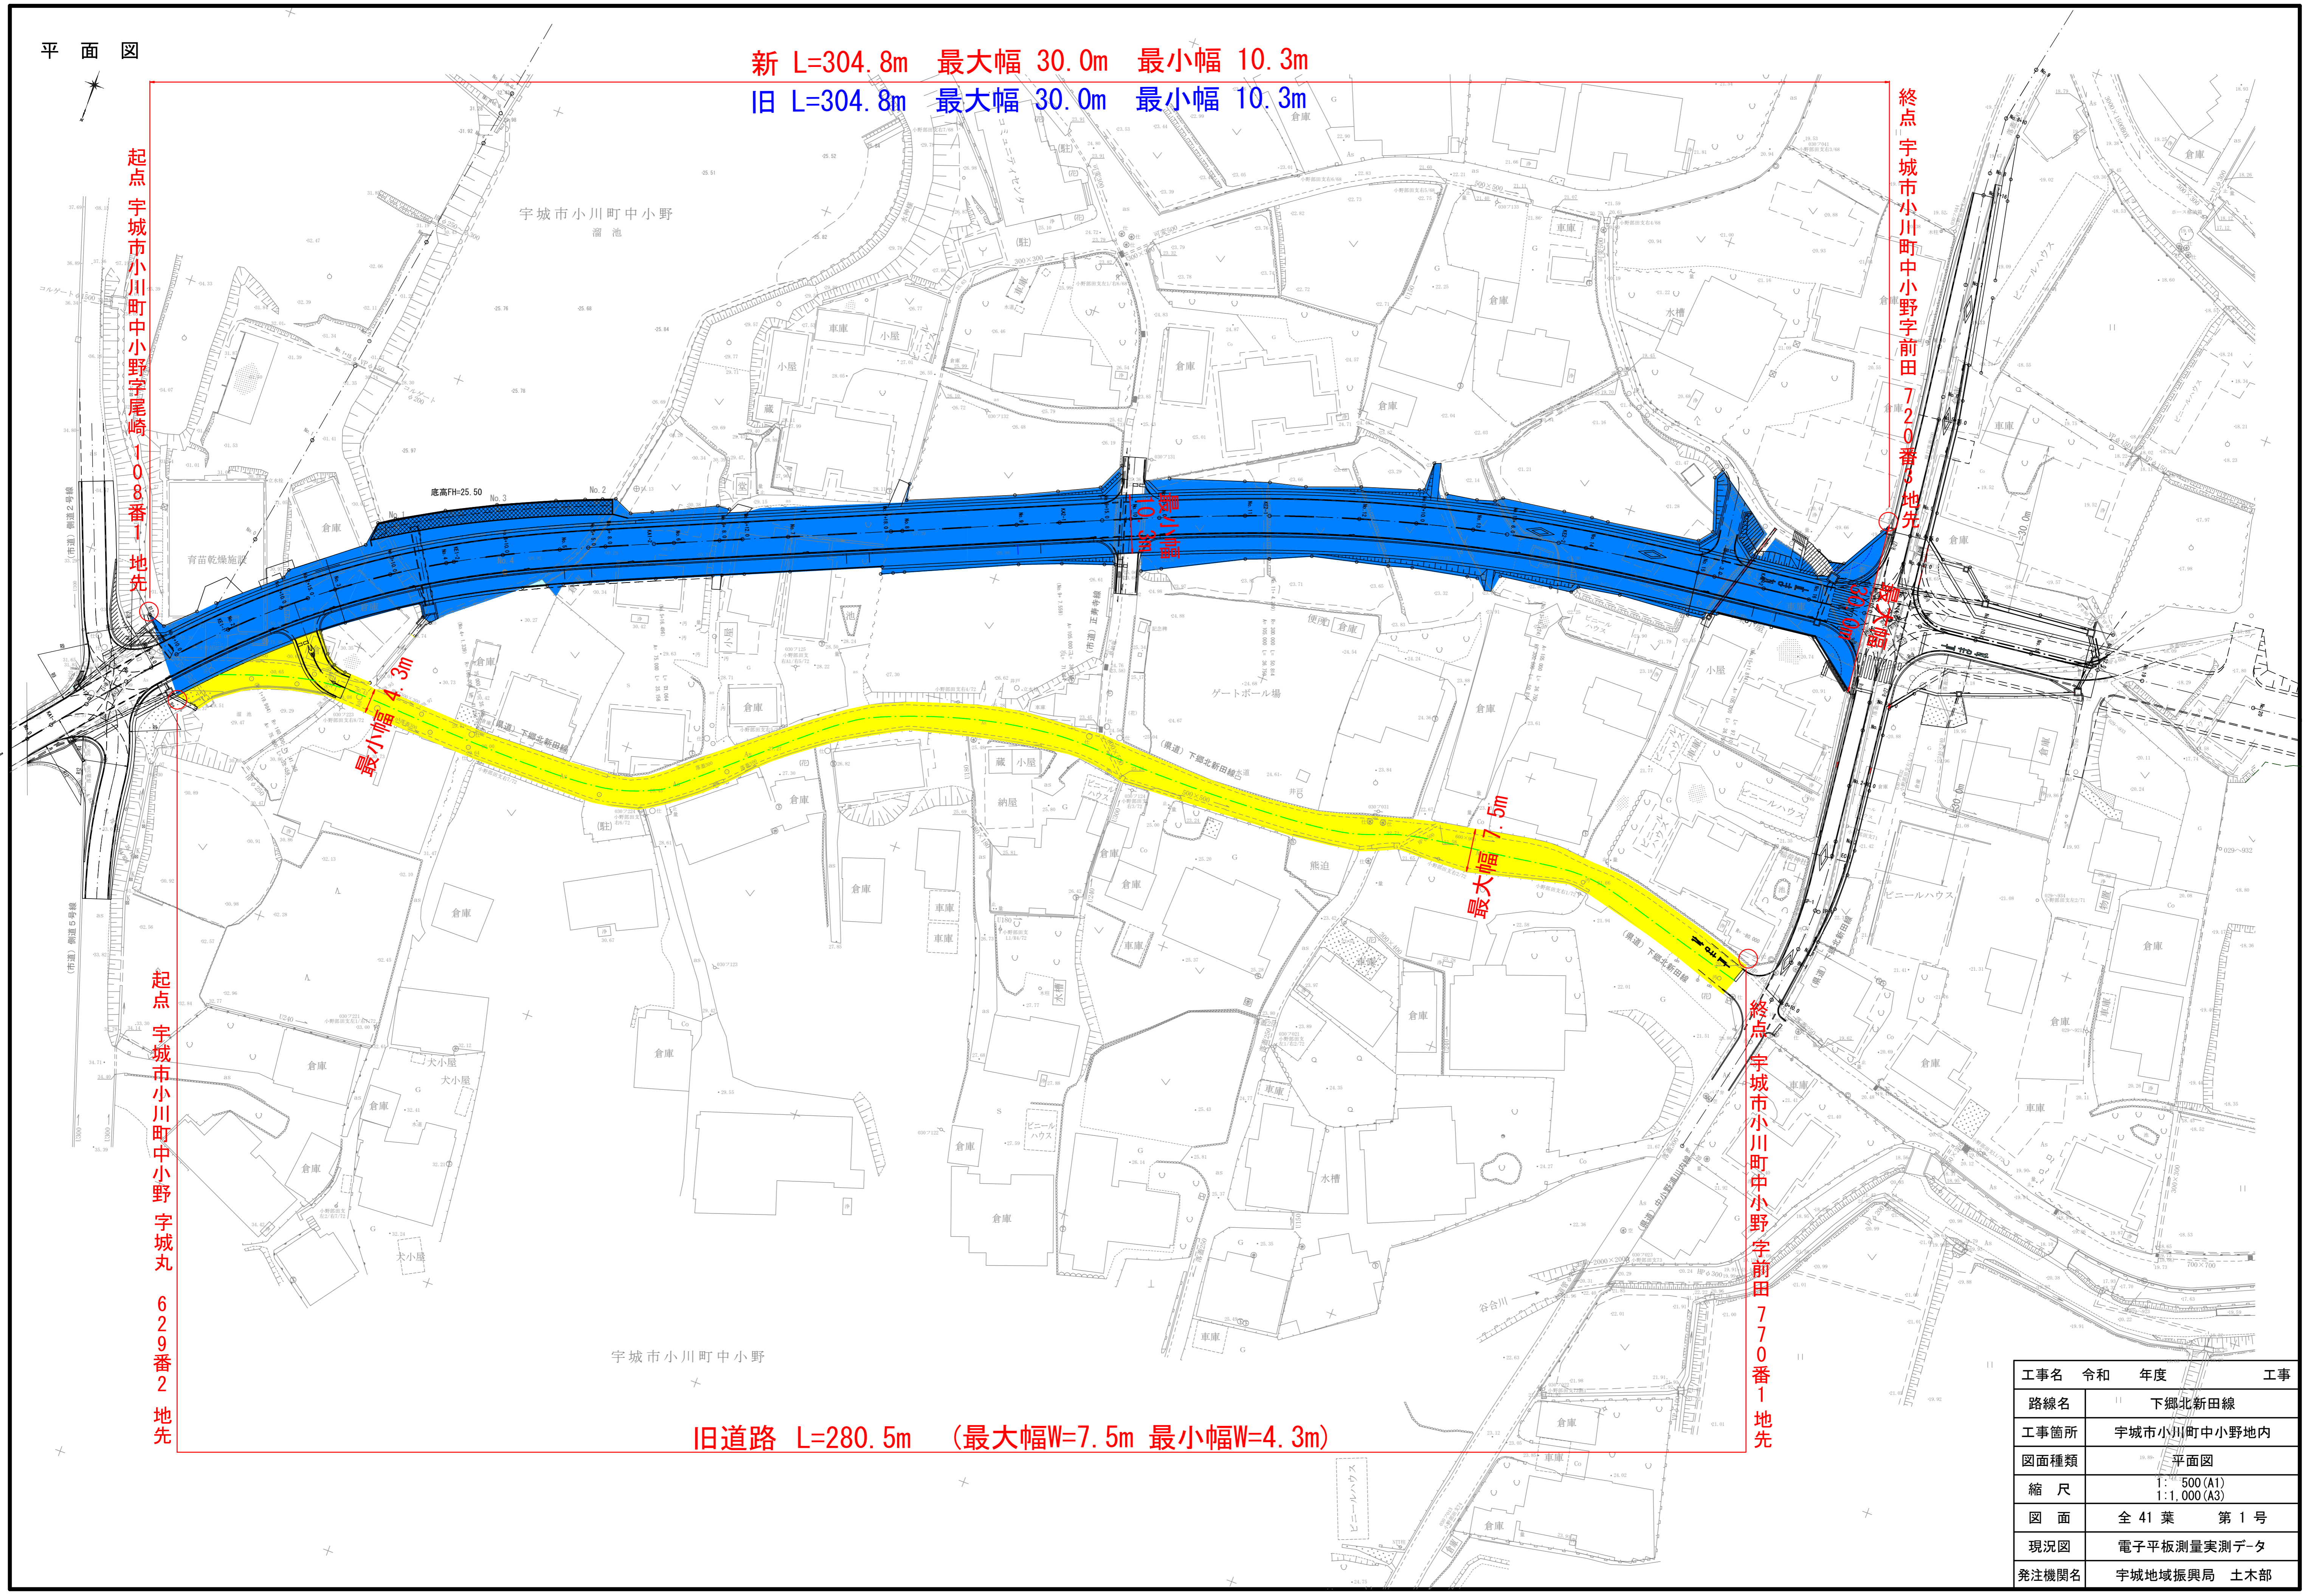

起点 宇城市小川町中小野字尾崎 108番1地先

終点 宇城市小川町中小野字前田 720番3地先

起点 宇城市小川町中小野字城丸 629番2地先

終点 宇城市小川町中小野字前田 770番1地先

最小幅 4.3m

最大幅 7.5m

最小幅 10.3m

旧道路 L=280.5m (最大幅W=7.5m 最小幅W=4.3m)

工事名	令和	年度	工事
路線名	下郷北新田線		
工事箇所	宇城市小川町中小野地内		
図面種類	平面図		
縮尺	1:500(A1) 1:1,000(A3)		
図面	全41葉 第1号		
現況図	電子平板測量実測データ		
発注機関名	宇城地域振興局 土木部		