




平面図

S=1:500

新 L=47.5m 新最大幅 W=36.2m 新最小幅 W=27.0m
旧 L=47.5m 旧最大幅 W=27.0m 旧最小幅 W=27.0m

起点 上益城郡益城町大字馬水字駿ヶ原632番11地先

終点 上益城郡益城町大字馬水字駿ヶ原631番16地先

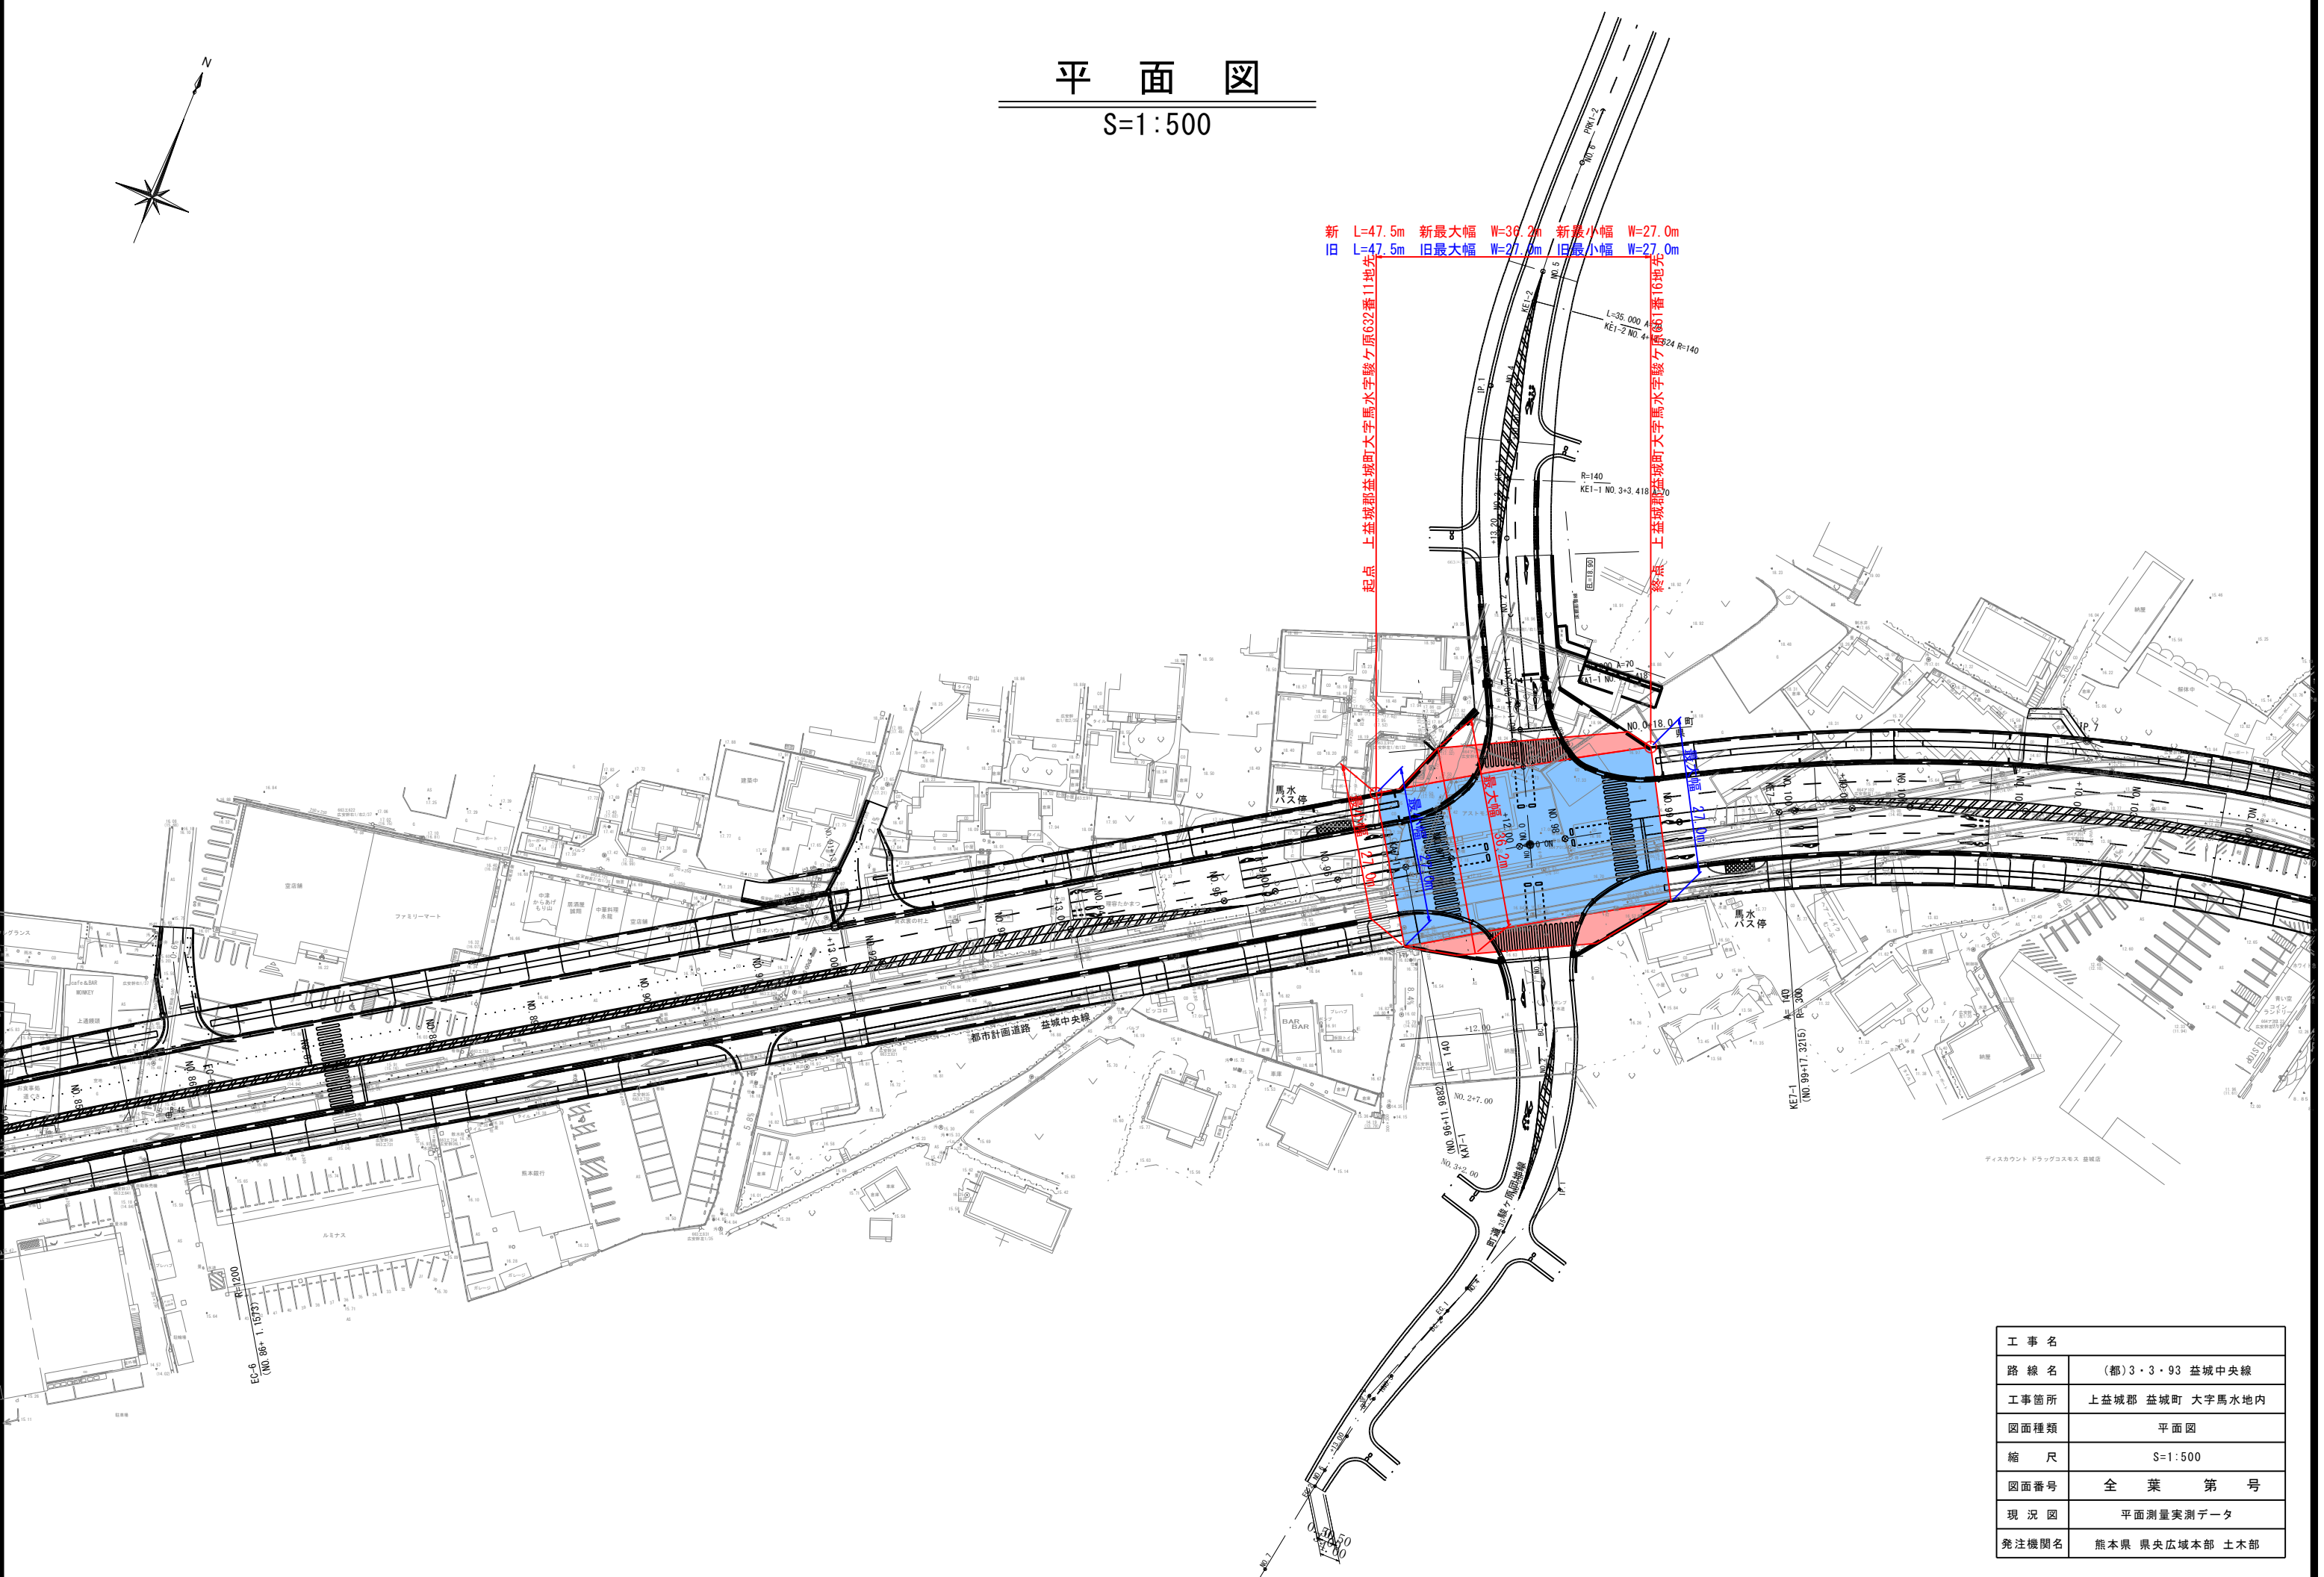

工事名	
路線名	(都)3・3・93 益城中央線
工事箇所	上益城郡 益城町 大字馬水地内
図面種類	平面図
縮尺	S=1:500
図面番号	全葉第号
現況図	平面測量実測データ
発注機関名	熊本県 県央広域本部 土木部