


# 待避所8計画図

(NO. 195+13.9~NO. 197+1.6)

平面図

S=1:250

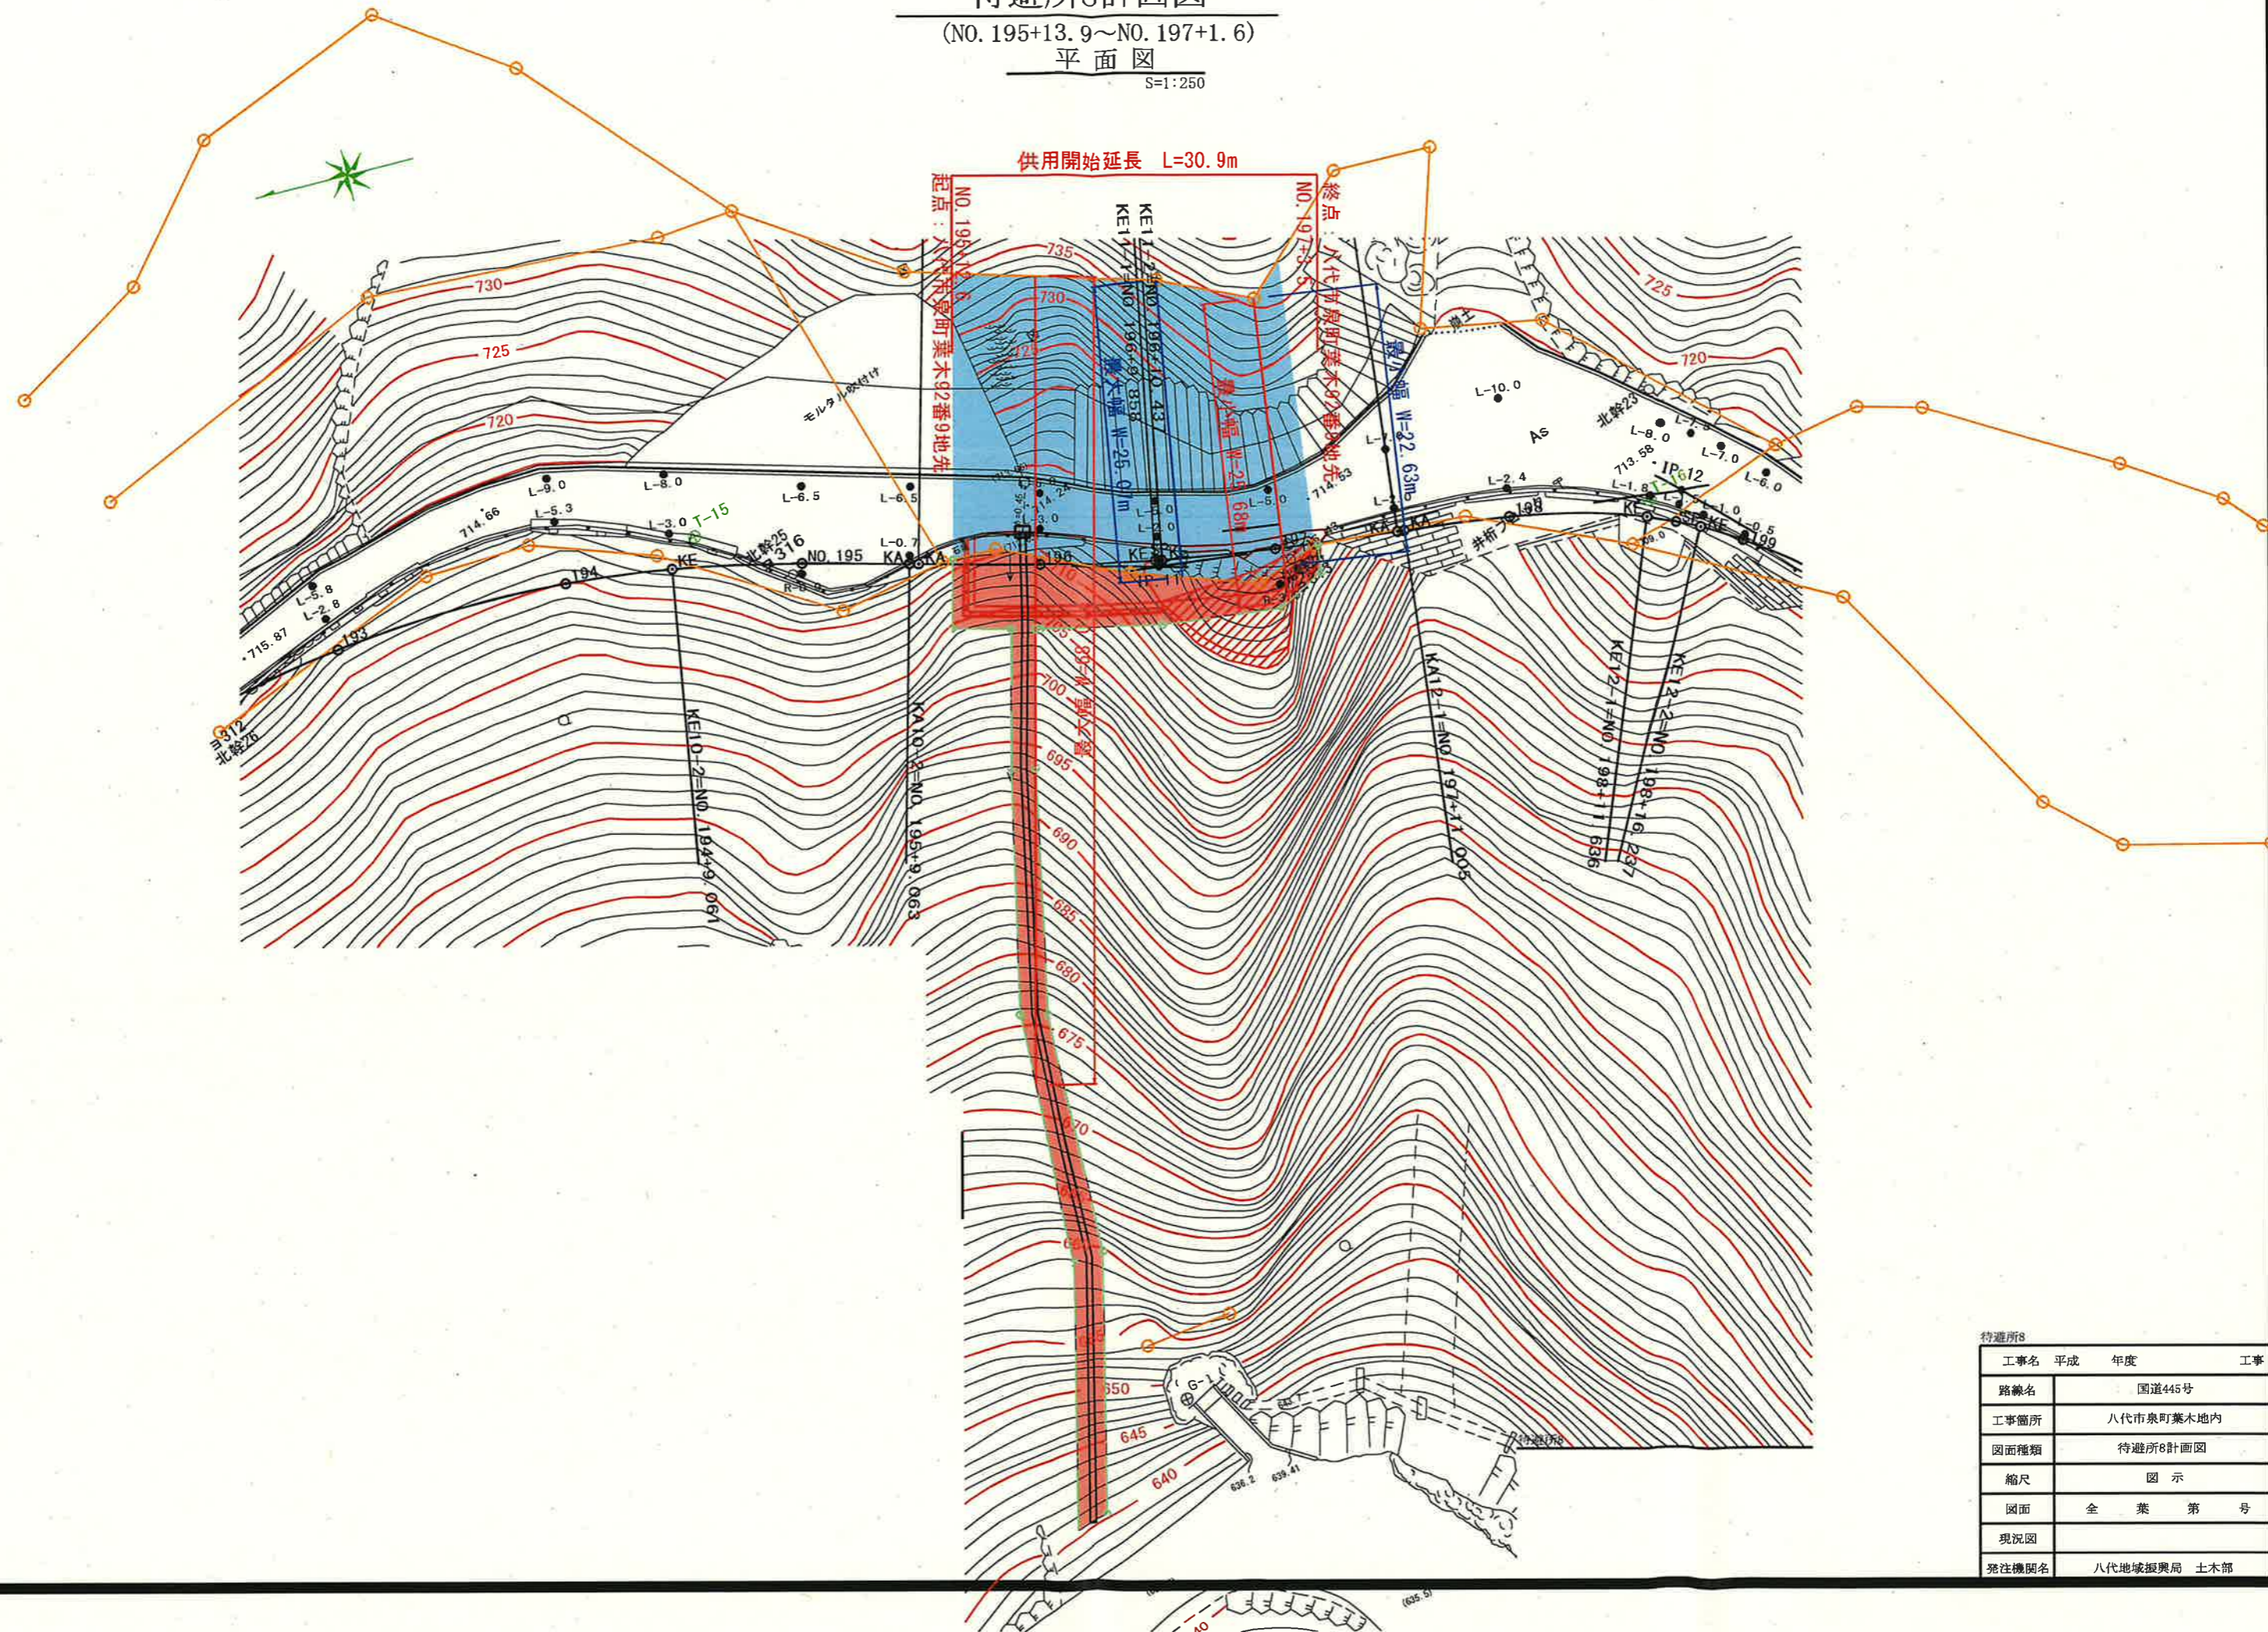

| 待避所8  |             |    |    |
|-------|-------------|----|----|
| 工事名   | 平成          | 年度 | 工事 |
| 路線名   | 国道445号      |    |    |
| 工事箇所  | 八代市泉町葉木地内   |    |    |
| 図面種類  | 待避所8計画図     |    |    |
| 縮尺    | 図示          |    |    |
| 図面    | 全 葉 第 号     |    |    |
| 現況図   |             |    |    |
| 発注機関名 | 八代地域振興局 土木部 |    |    |