


道路区域変更(平面図)

(新) 延長L=76.5m 最大幅W=31.8m 最小幅W=12.1m
 (旧) 延長L=76.5m 最大幅W=31.6m 最小幅W=7.5m

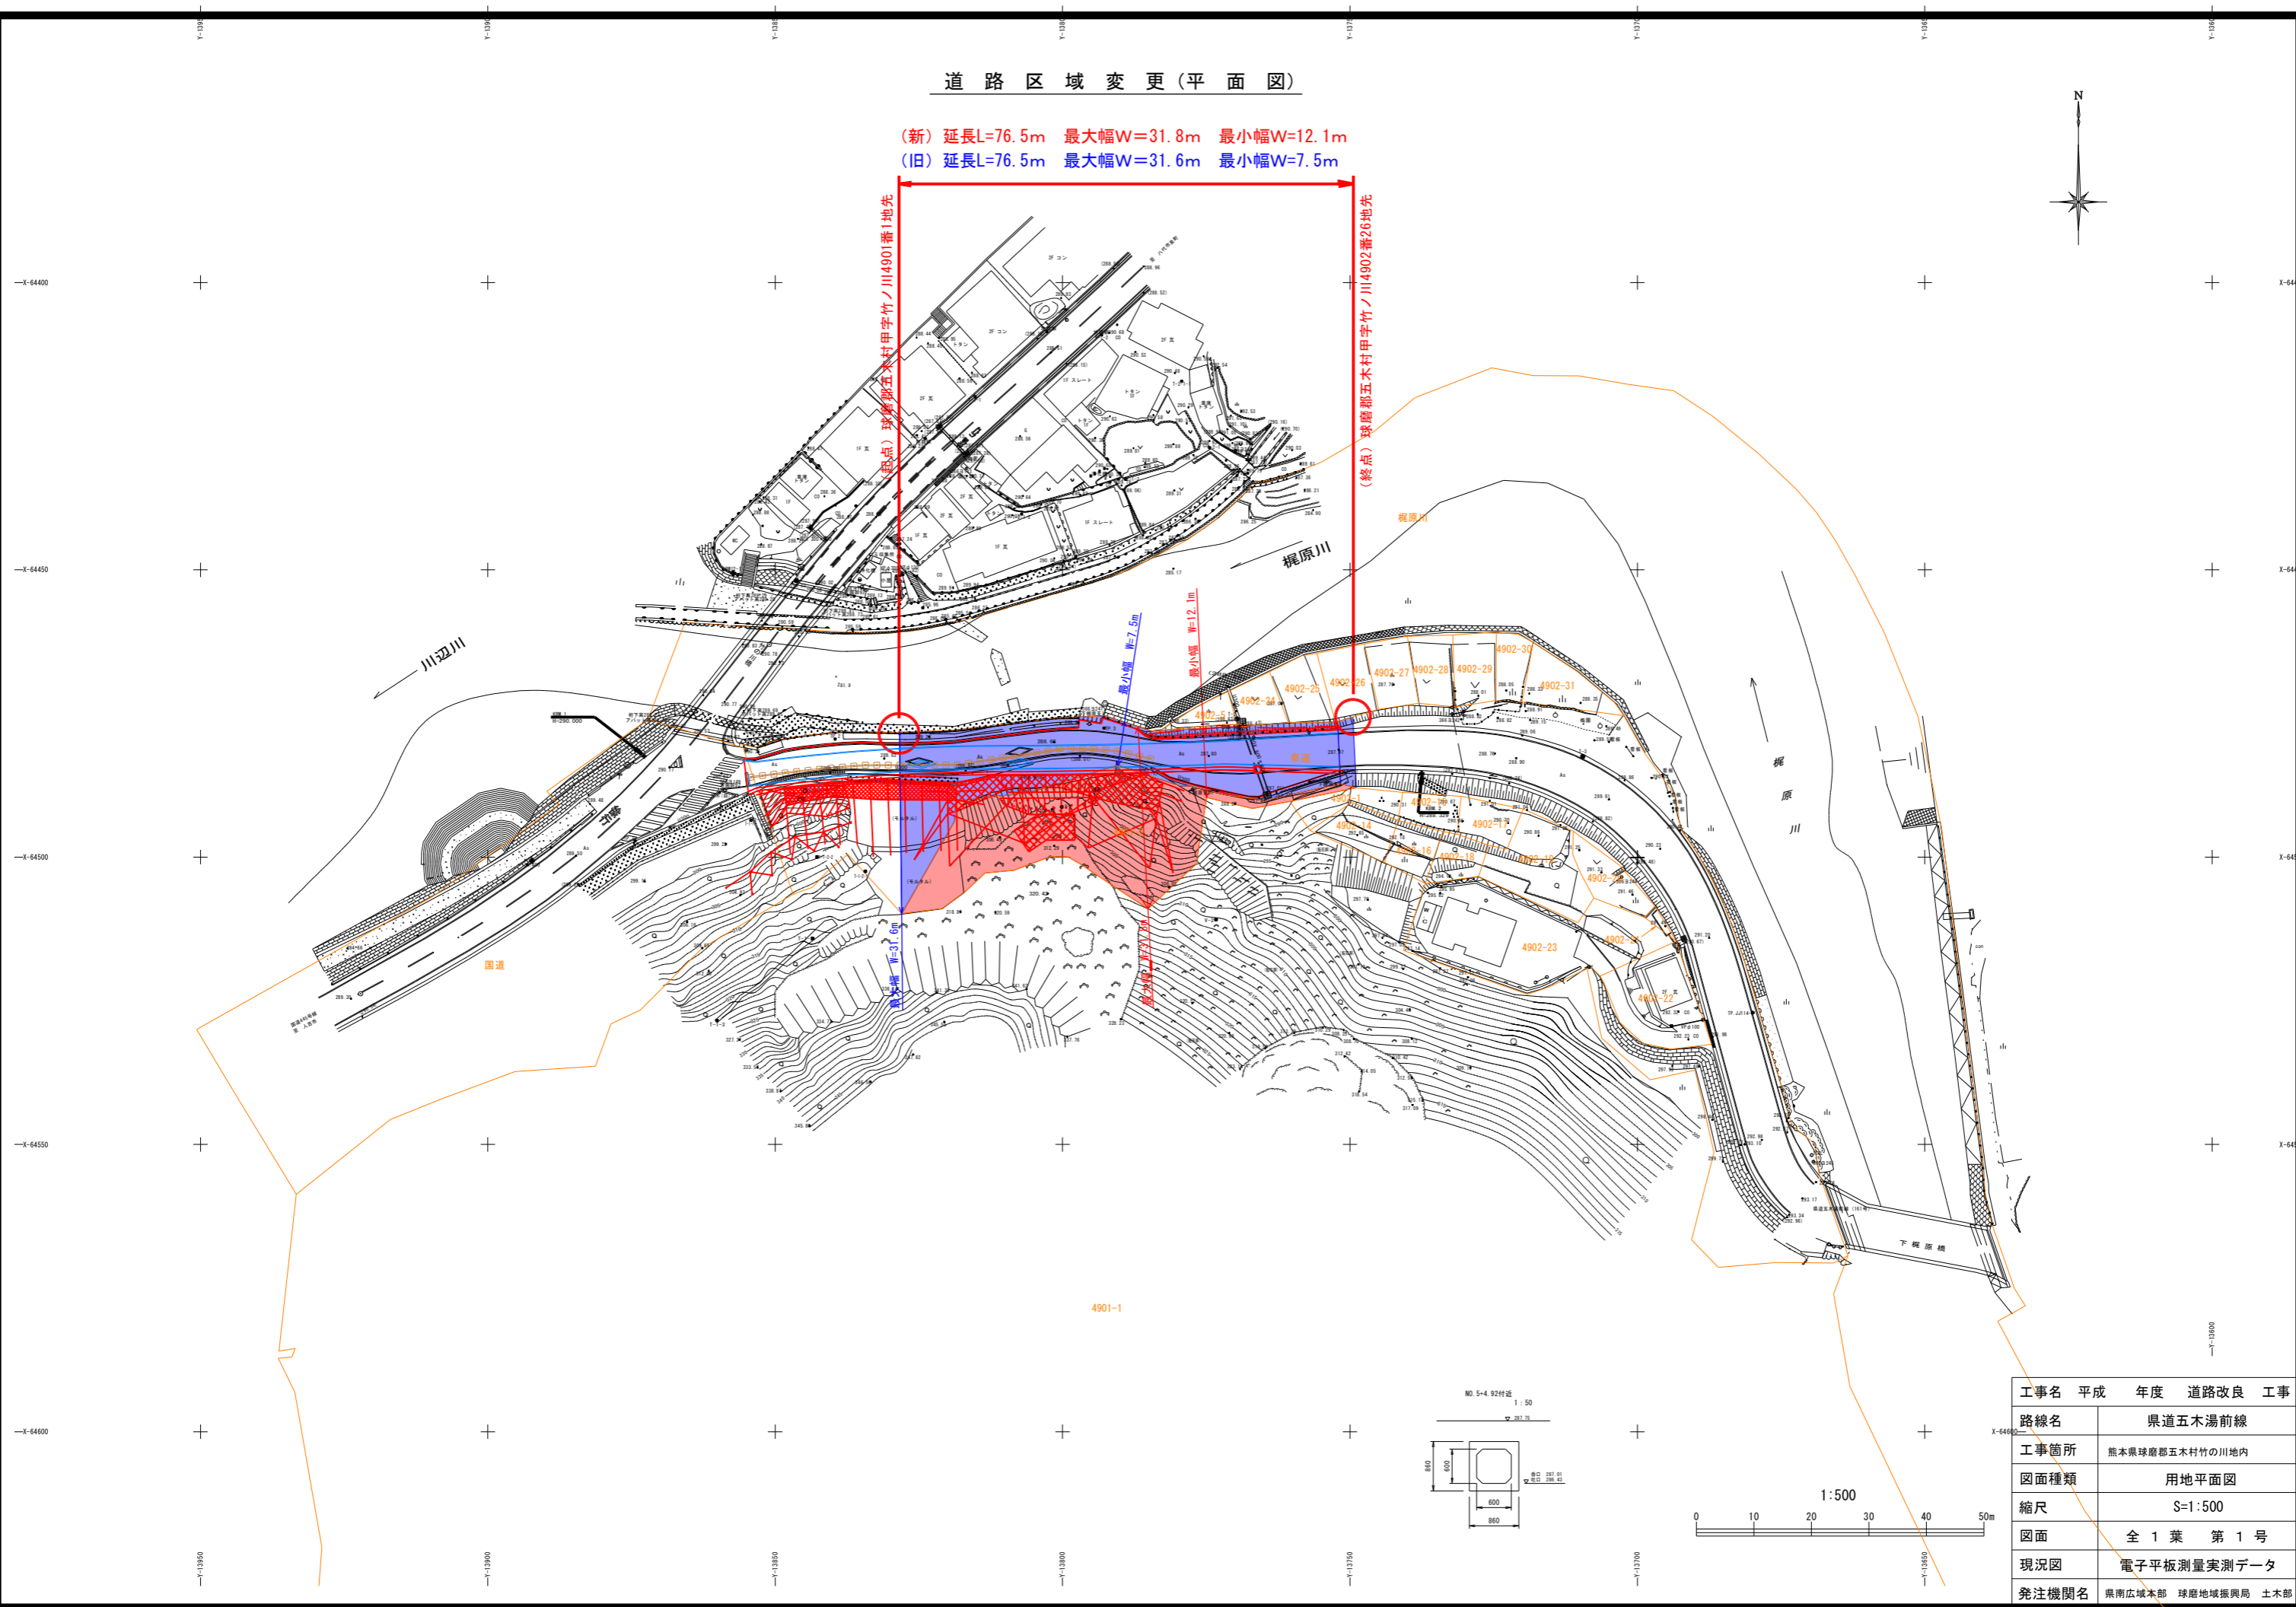

工事名	平成 年度 道路改良 工事
路線名	県道五木湯前線
工事箇所	熊本県球磨郡五木村竹の川地内
図面種類	用地平面図
縮尺	S=1:500
図面	全 1 葉 第 1 号
現況図	電子平板測量実測データ
発注機関名	県南広域本部 球磨地域振興局 土木部

平成28年熊本地震による座標補正パラメータにて補正された座標値である。
 kumamoto2016_BL.par Ver. 1.0.0