


# 坂本地区工事用道路 (上り線) 平面図 S=1:500

【凡例】	
<span style="background-color: blue; border: 1px solid black; width: 10px; height: 10px; display: inline-block;"></span>	区域変更前
<span style="background-color: red; border: 1px solid black; width: 10px; height: 10px; display: inline-block;"></span>	区域変更後
<span style="background-color: yellow; border: 1px solid black; width: 10px; height: 10px; display: inline-block;"></span>	区域変更により道路から 薄とす部分

変更後 L=75.7m 最大幅員 W=17.3m 最小幅員 W=9.2m  
 変更前 L=81.8m 最大幅員 W=21.3m 最小幅員 W=9.2m  
 変更前 L=75.7m 最大幅員 W=17.3m 最小幅員 W=9.0m

起点 八代市坂本町中谷小字道匠1076番地

終点 八代市坂本町坂本字岩山1112番地

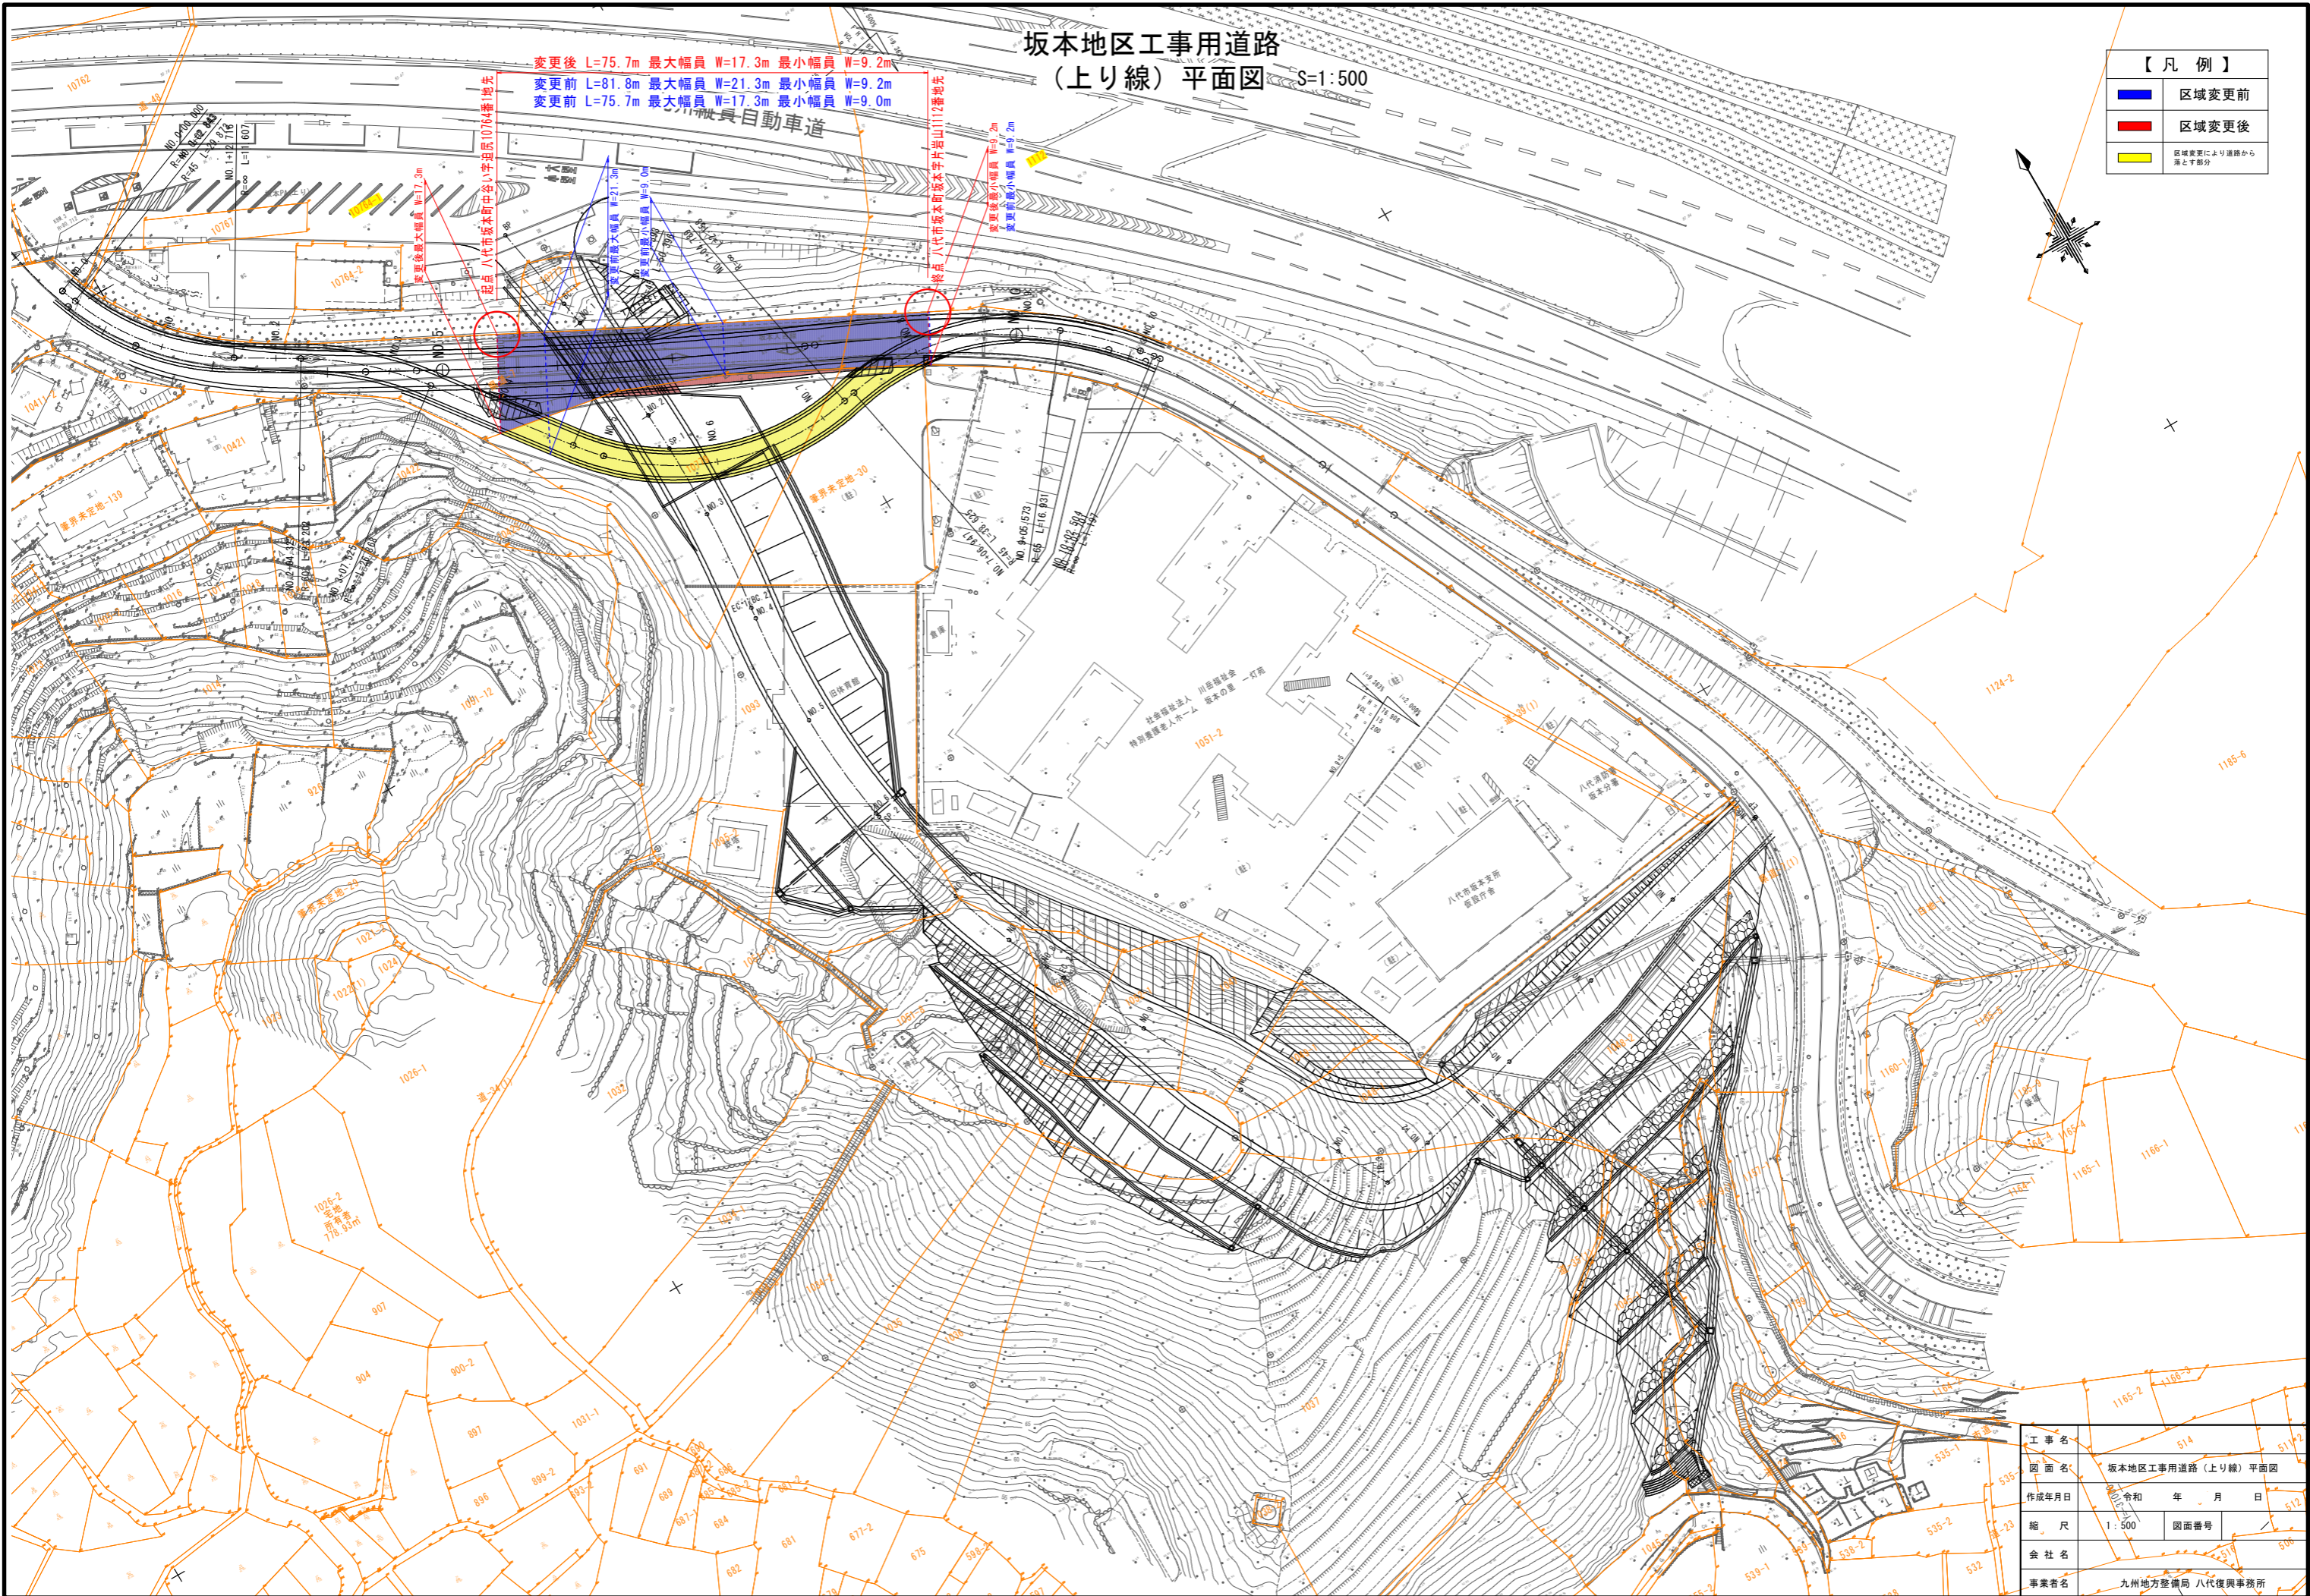

工事名	坂本地区工事用道路(上り線)平面図		
図面名	坂本地区工事用道路(上り線)平面図		
作成年月日	令和	年	月 日
縮尺	1:500	図番番号	
会社名	九州地方整備局 八代復興事務所		
事業者名	九州地方整備局 八代復興事務所		