



坂本地区工事用道路  
(上り線) 平面図 S=1:500

供用開始延長 L=75.7m

九州縦貫自動車道

起点 八代市坂本町中谷小学校区1076番地

終点 八代市坂本町家本字丹波山112番地

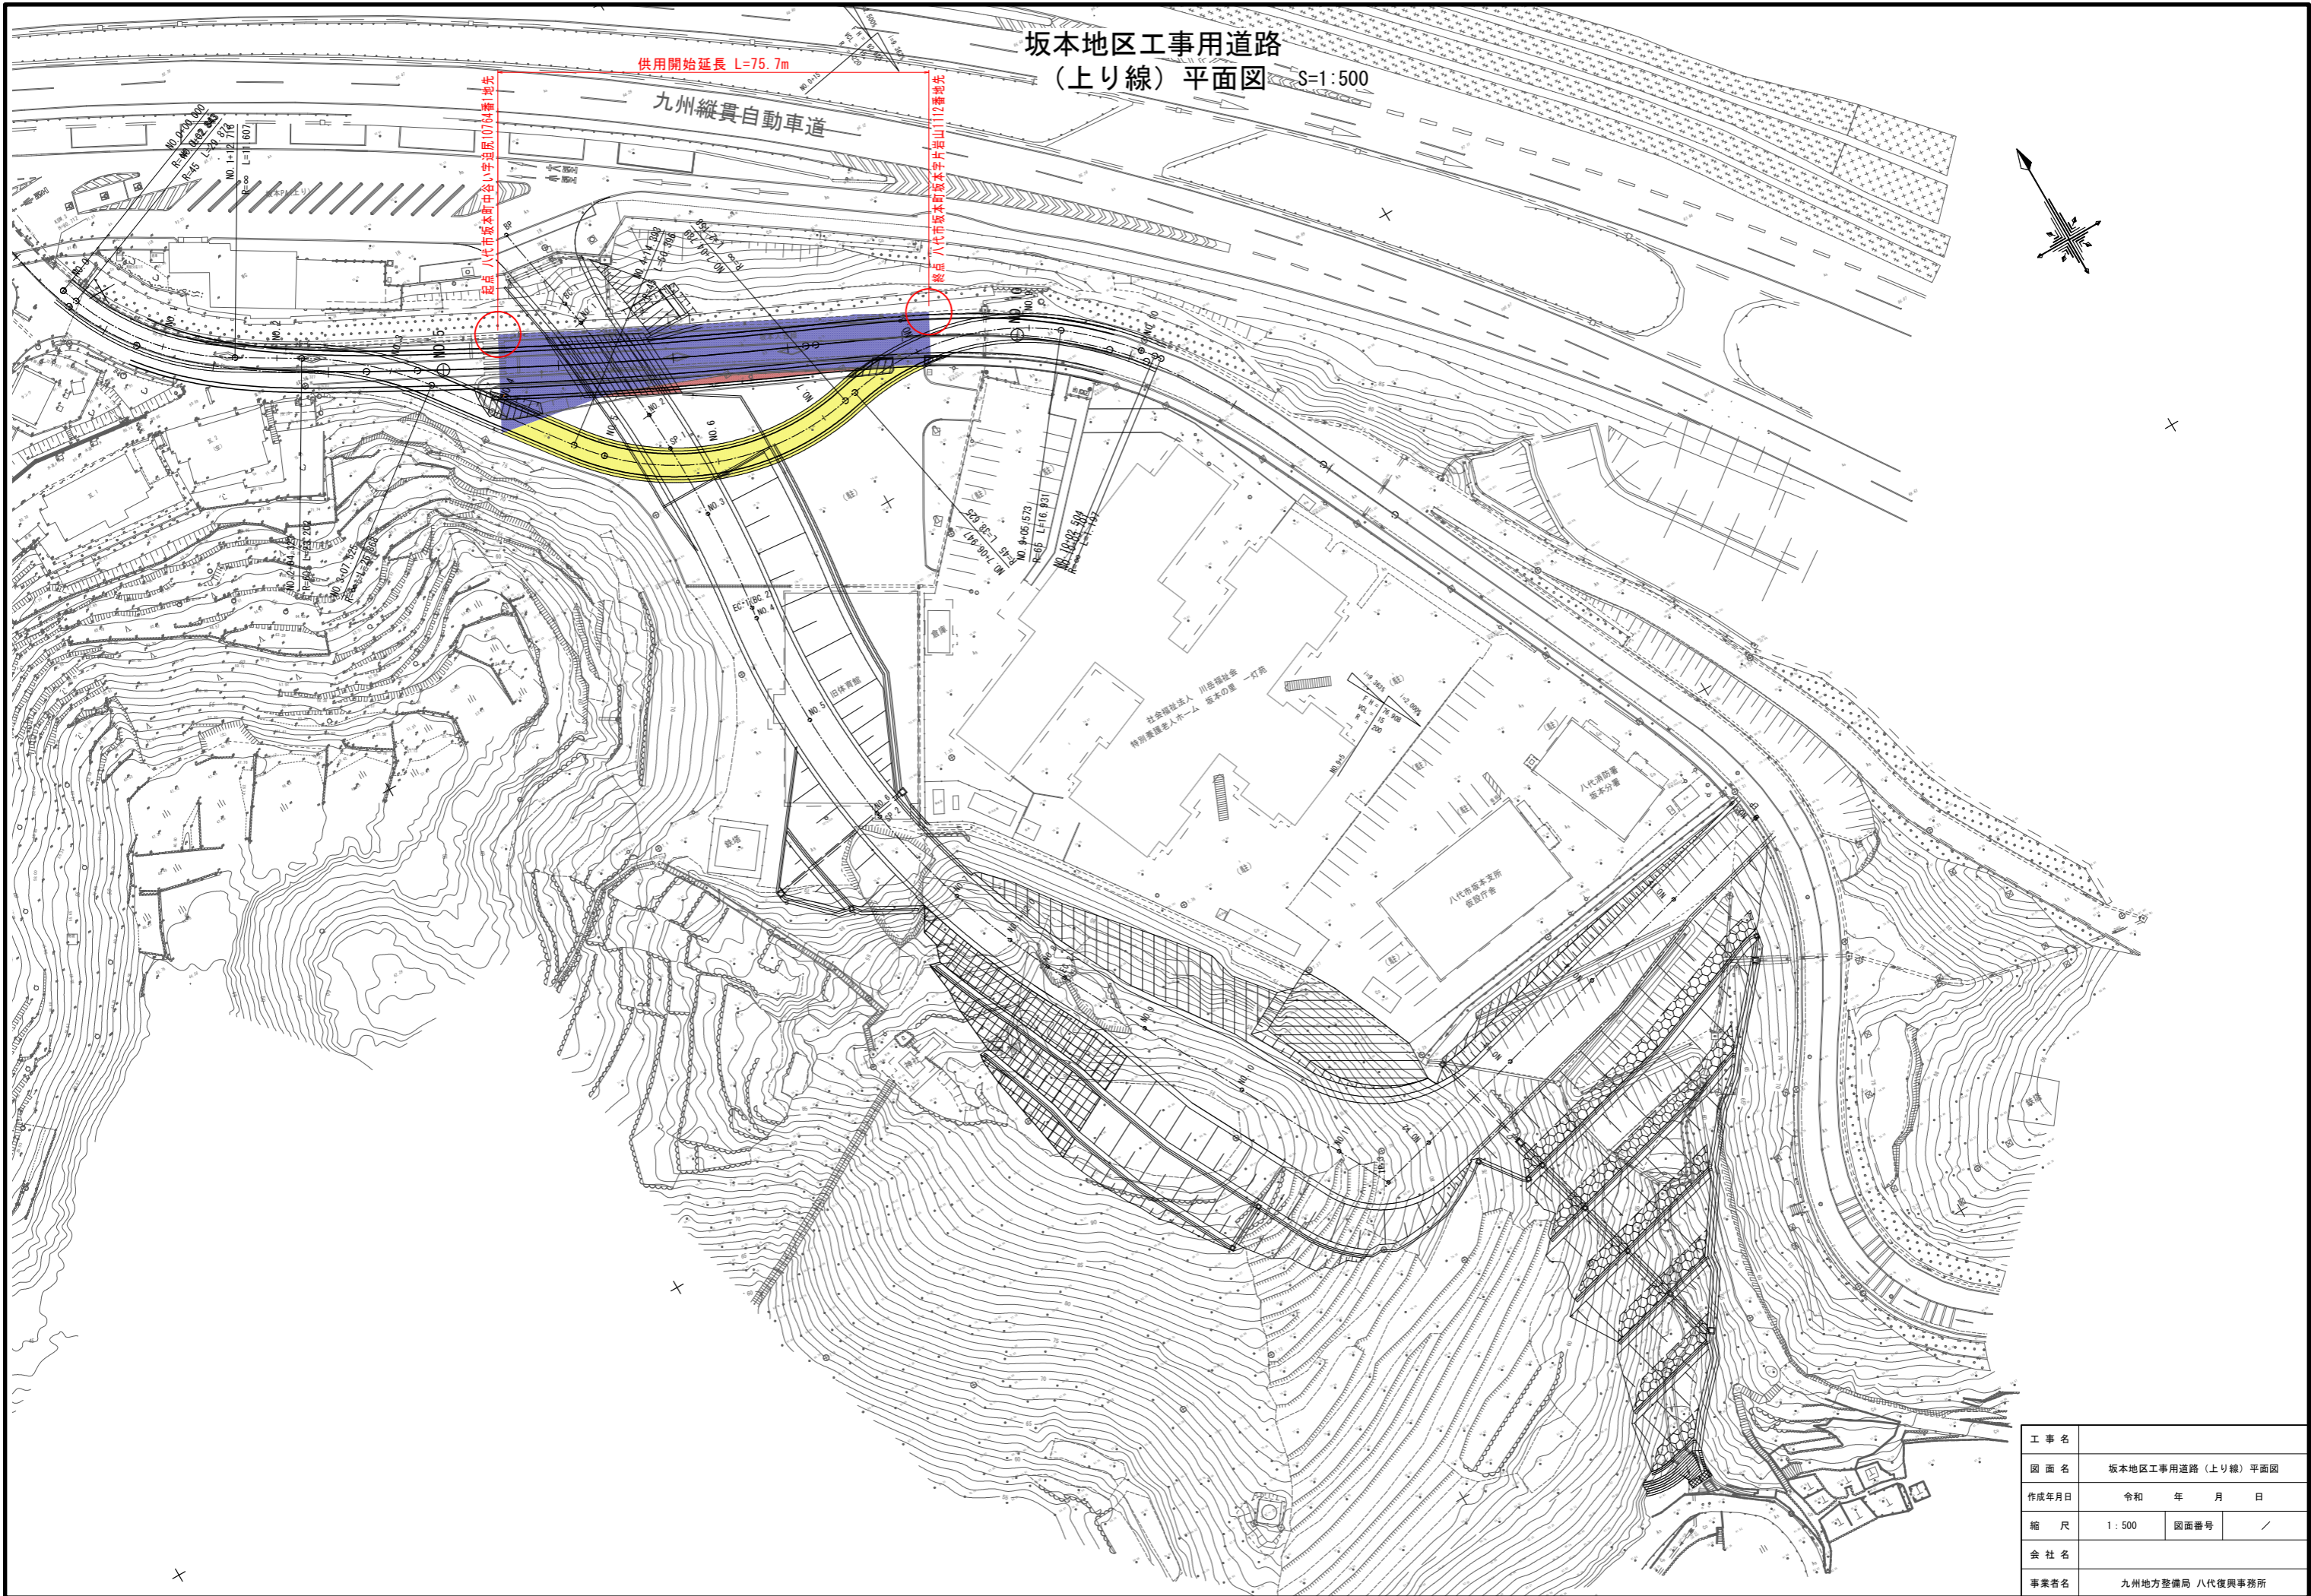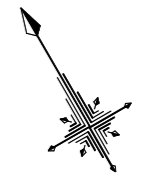

工事名			
図面名	坂本地区工事用道路(上り線)平面図		
作成年月日	令和	年	月 日
縮尺	1:500	図面番号	/
会社名			
事業者名	九州地方整備局 八代復興事務所		