


平面図

S=1:500

供用開始延長 L=50.7m

起点 上益城郡益城町大字福富字打出宅地739番1地先

終点 上益城郡益城町大字福富字打出宅地731番1地先

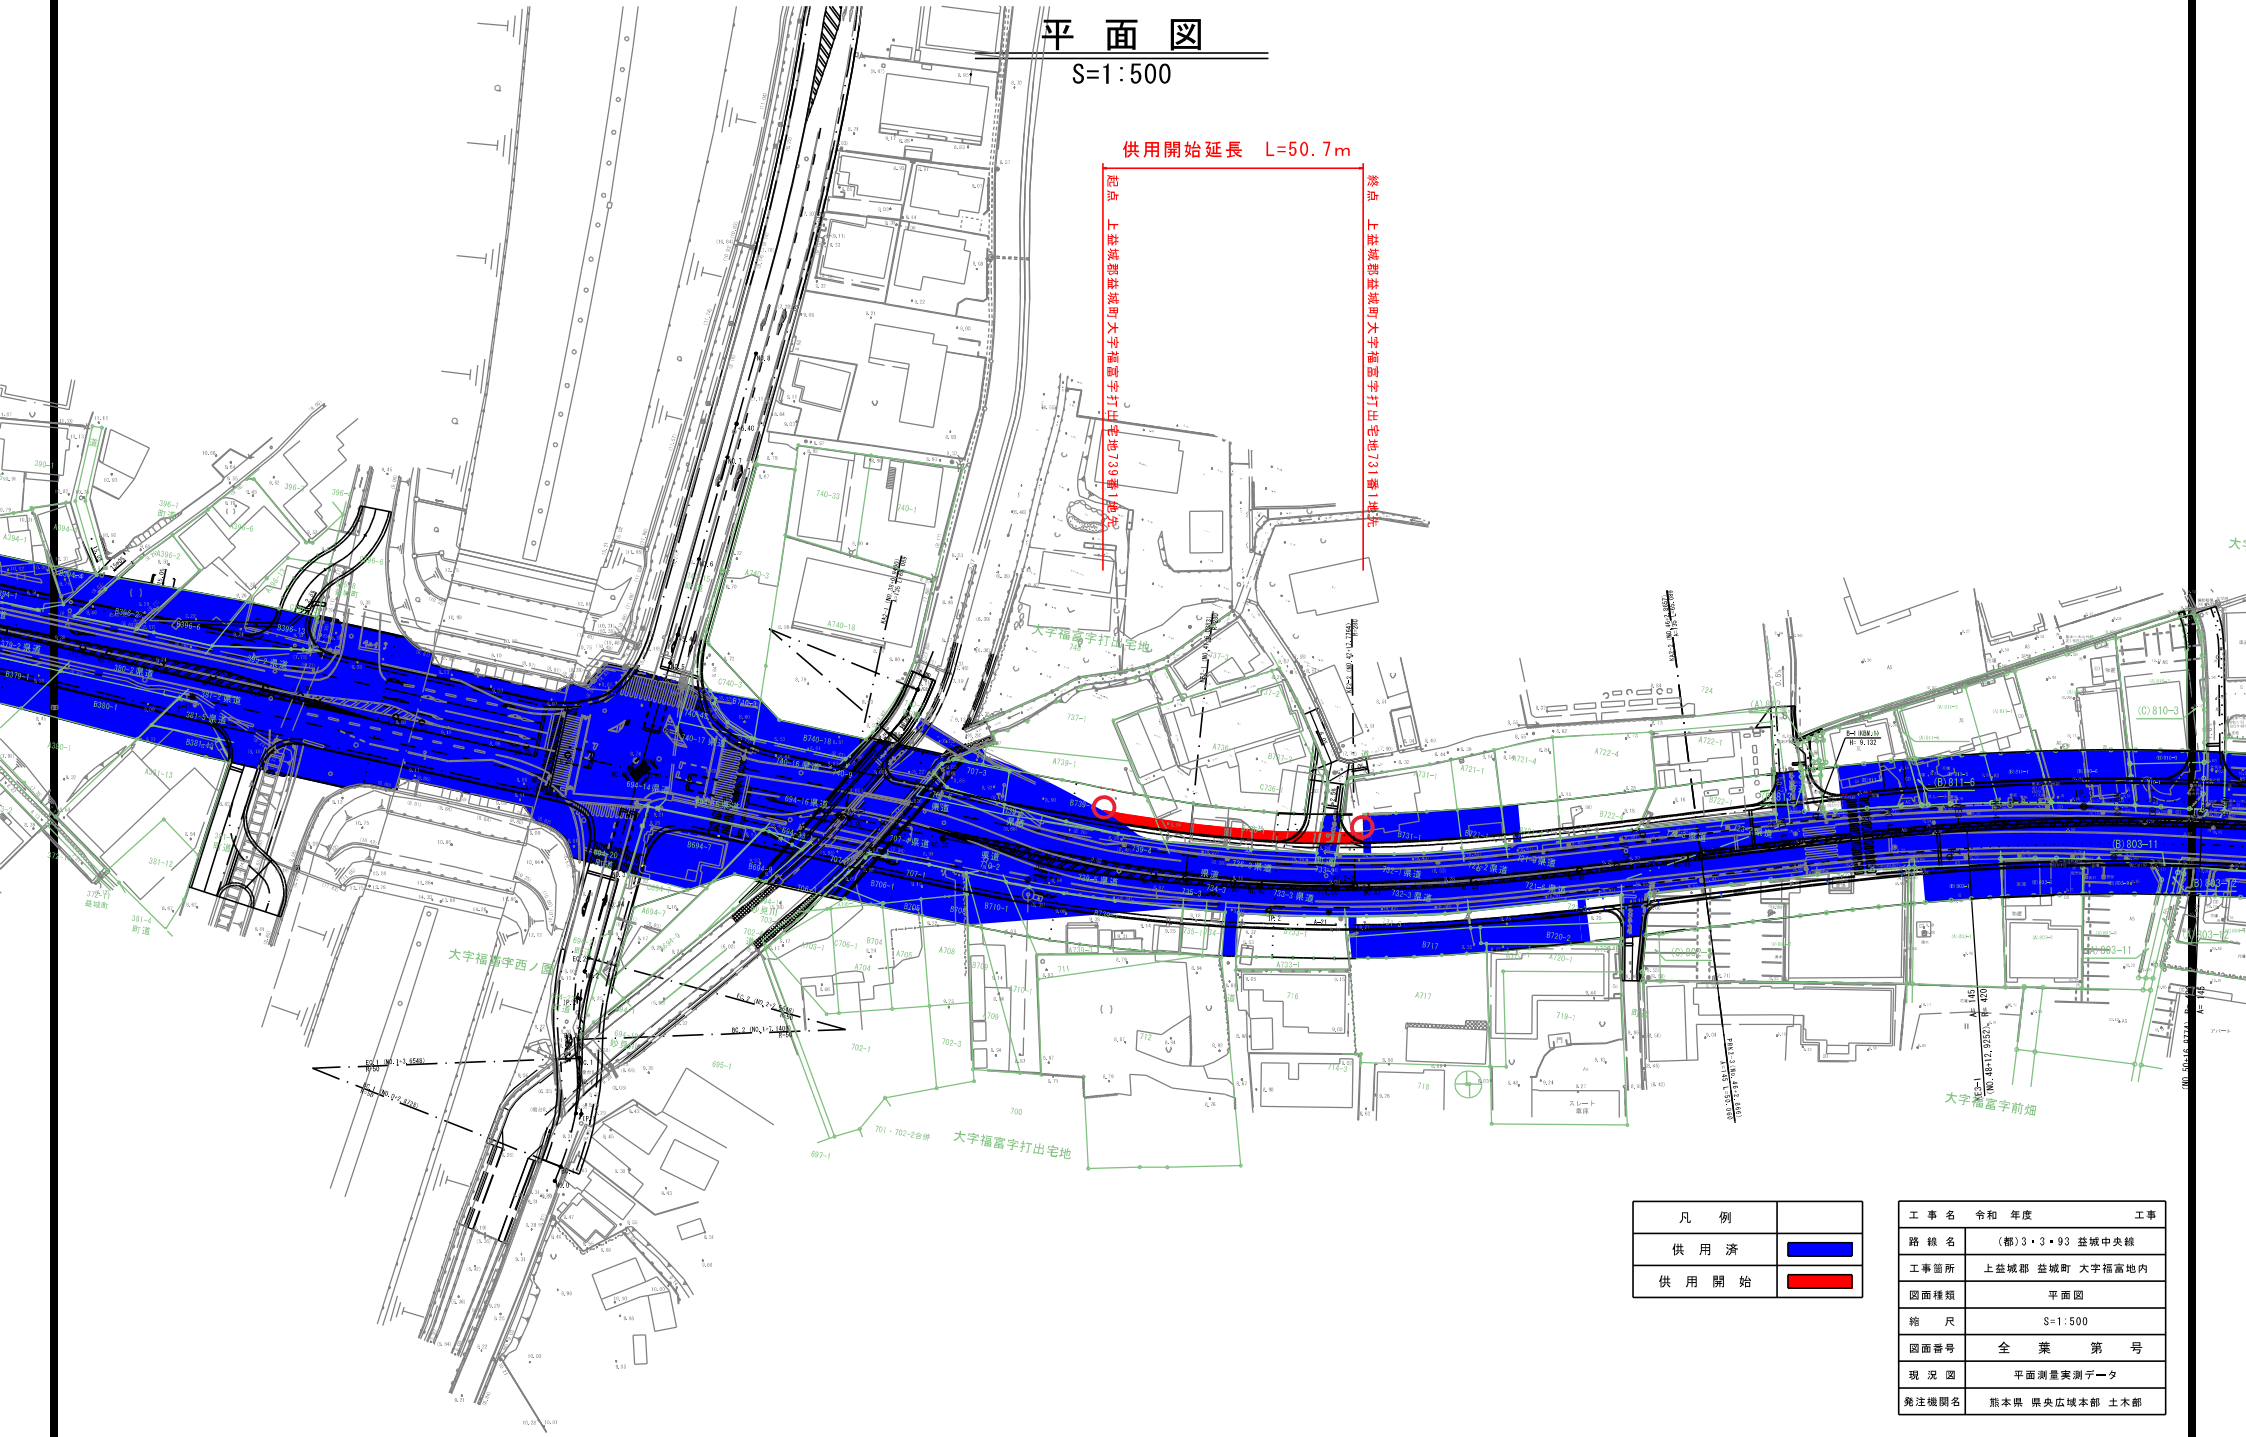

凡例	
供用済	
供用開始	

工事名	令和	年度	工事
路線名	(都)3・3・93		益城中央線
工事箇所	上益城郡 益城町 大字福富地内		
図面種類	平面図		
縮尺	S=1:500		
図面番号	全業第号		
現況図	平面測量実測データ		
発注機関名	熊本県 県央広域本部 土木部		