


平面図 S=1:500

新道路 L=577.0m(最大幅W=20.3m 最小幅W=4.0m)
 新道路 L=430.0m(最大幅W=65.7m 最小幅W=9.3m)
 旧道路 L=577.0m(最大幅W=20.3m 最小幅W=4.0m)

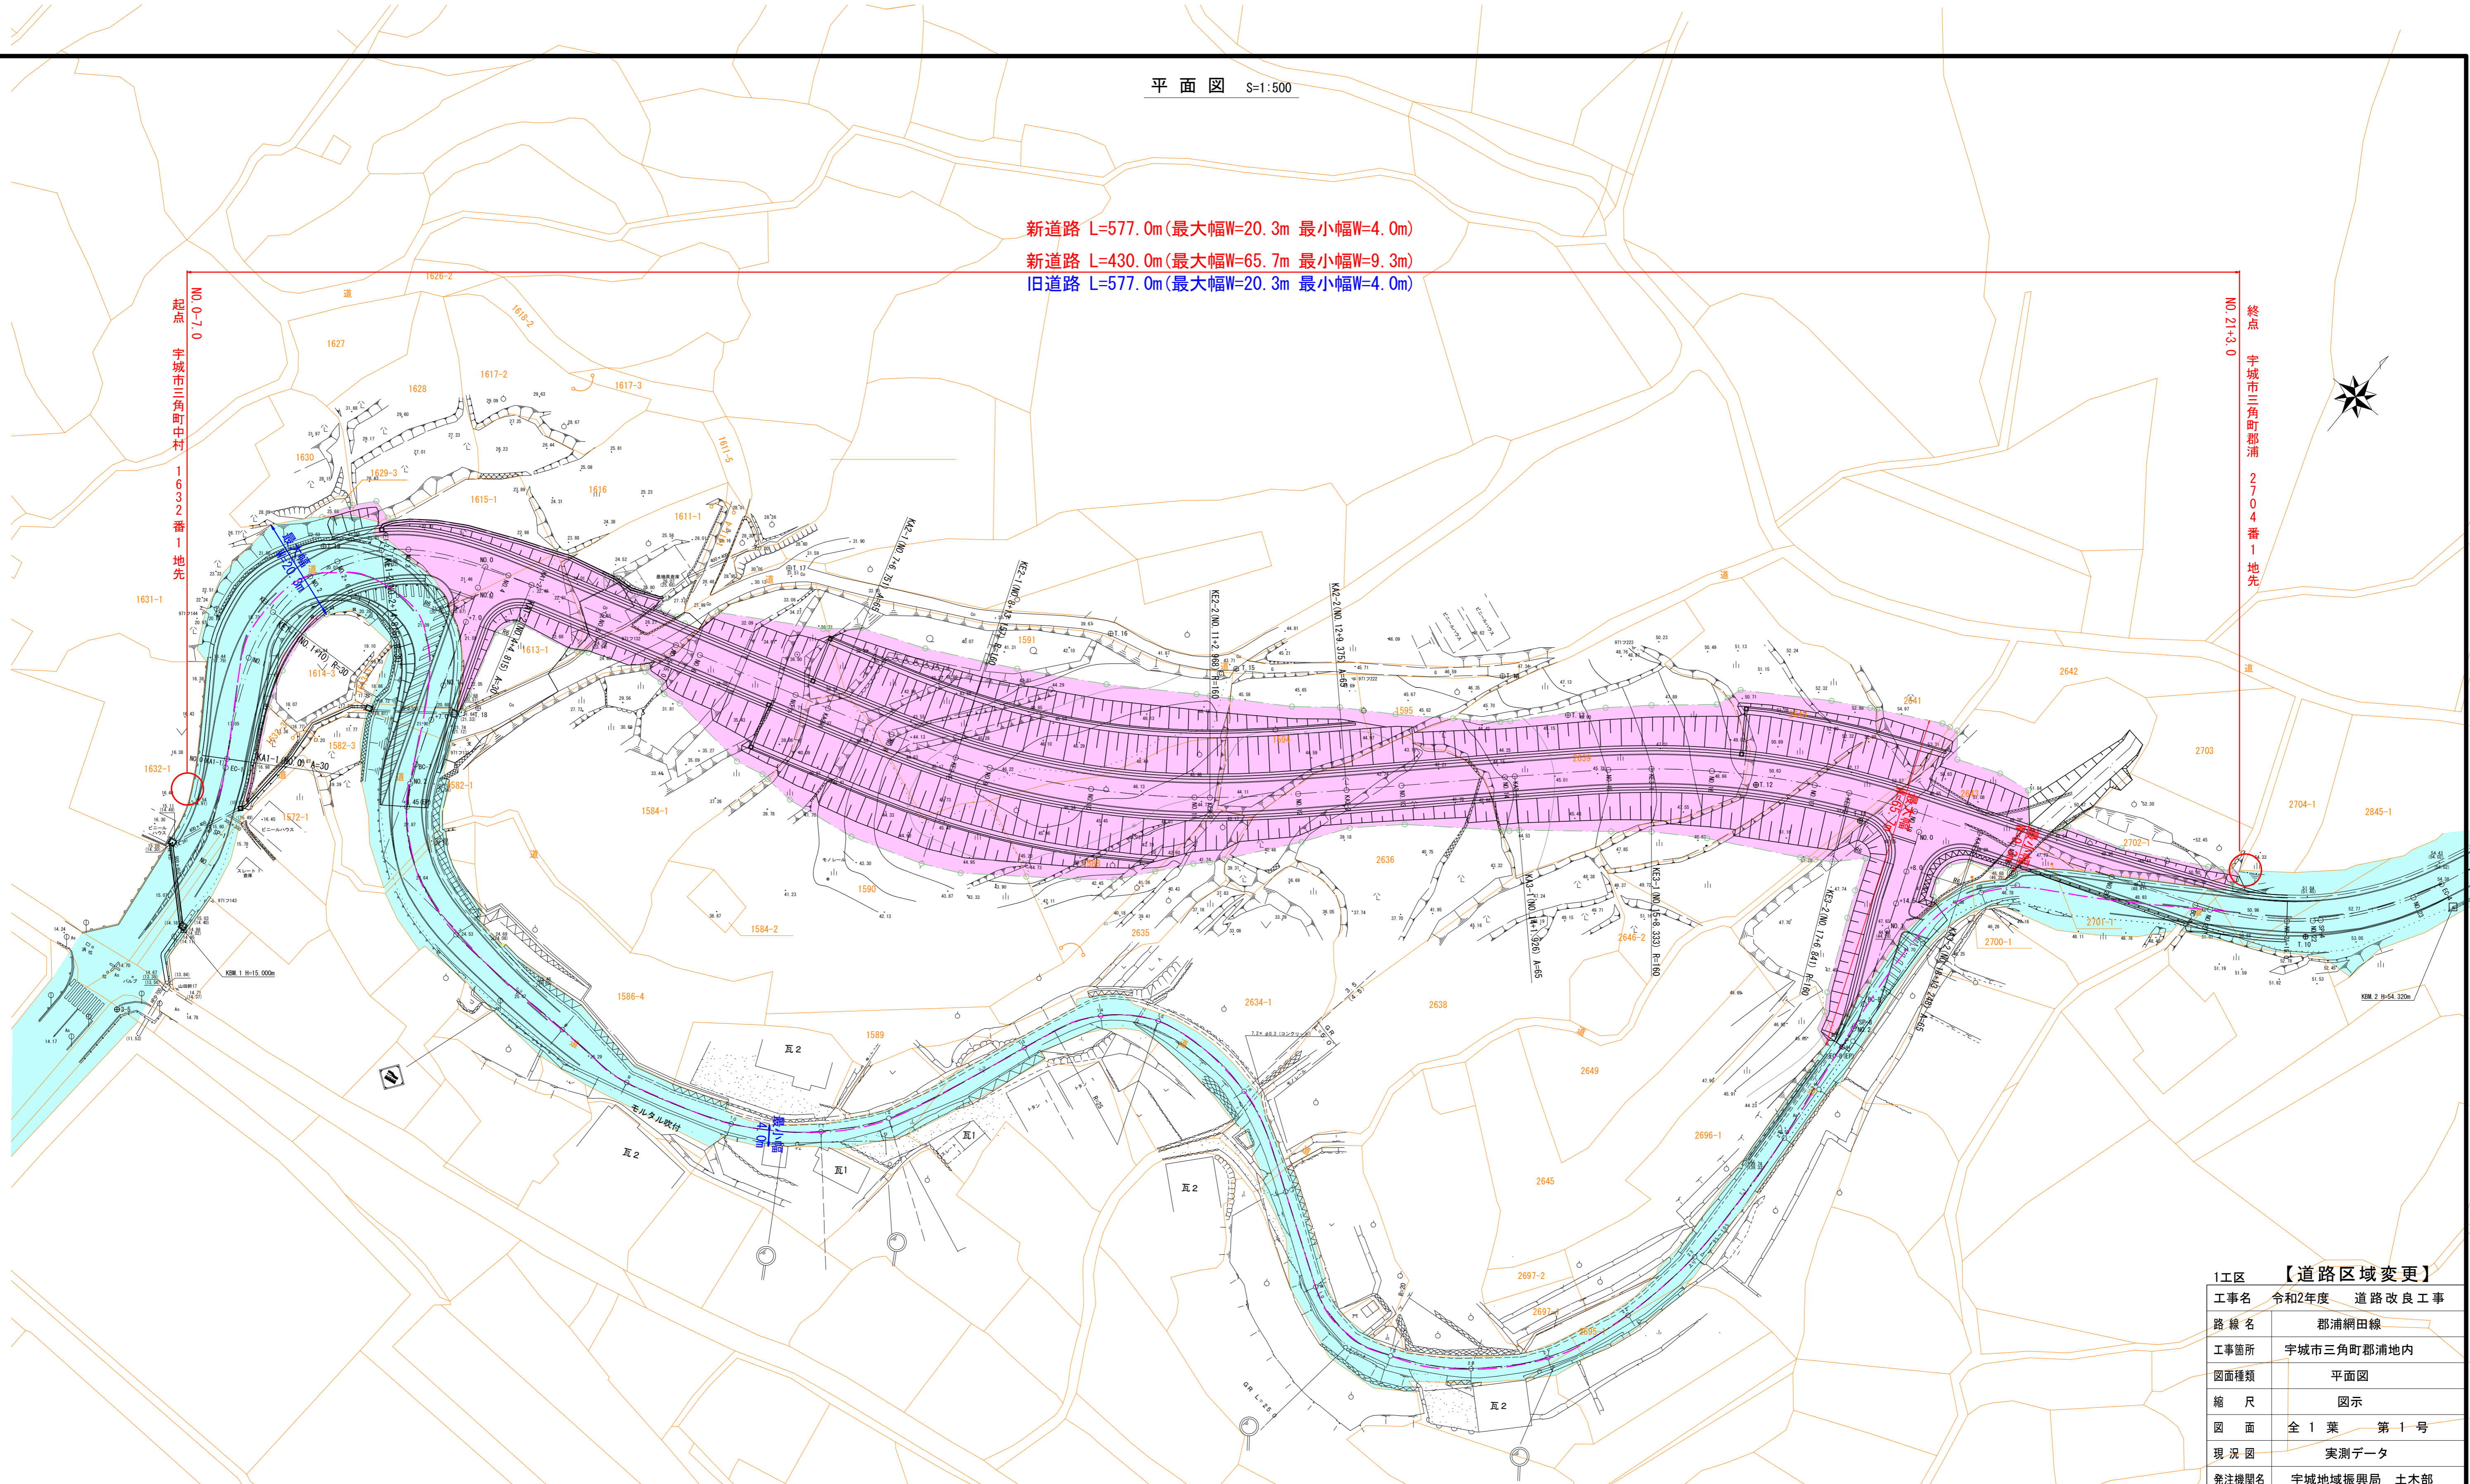

1工区 【道路区域変更】

工事名	令和2年度 道路改良工事
路線名	郡浦網田線
工事箇所	宇城市三角町郡浦地内
図面種類	平面図
縮尺	図示
図面	全1葉 第1号
現況図	実測データ
発注機関名	宇城地域振興局 土木部