


# 平面図

S=1:200

(新) L=72.4m (最大値 W=9.4m、最小値 W=6.0m)  
 (旧) L=73.9m (最大値 W=11.4m、最小値 W=7.7m)

1. 仮設道路、仮橋施工、旧橋撤去
2. 取付護岸工部 置換工施工
3. 仮排水管施工、河川付替え
4. 仮盛土、場所打ち杭施工
5. 函渠土工、本体工施工
6. 仮排水管施工付替え
7. 取付護岸工施工
8. 道路切り替え、仮設道路撤去
9. 施工完了

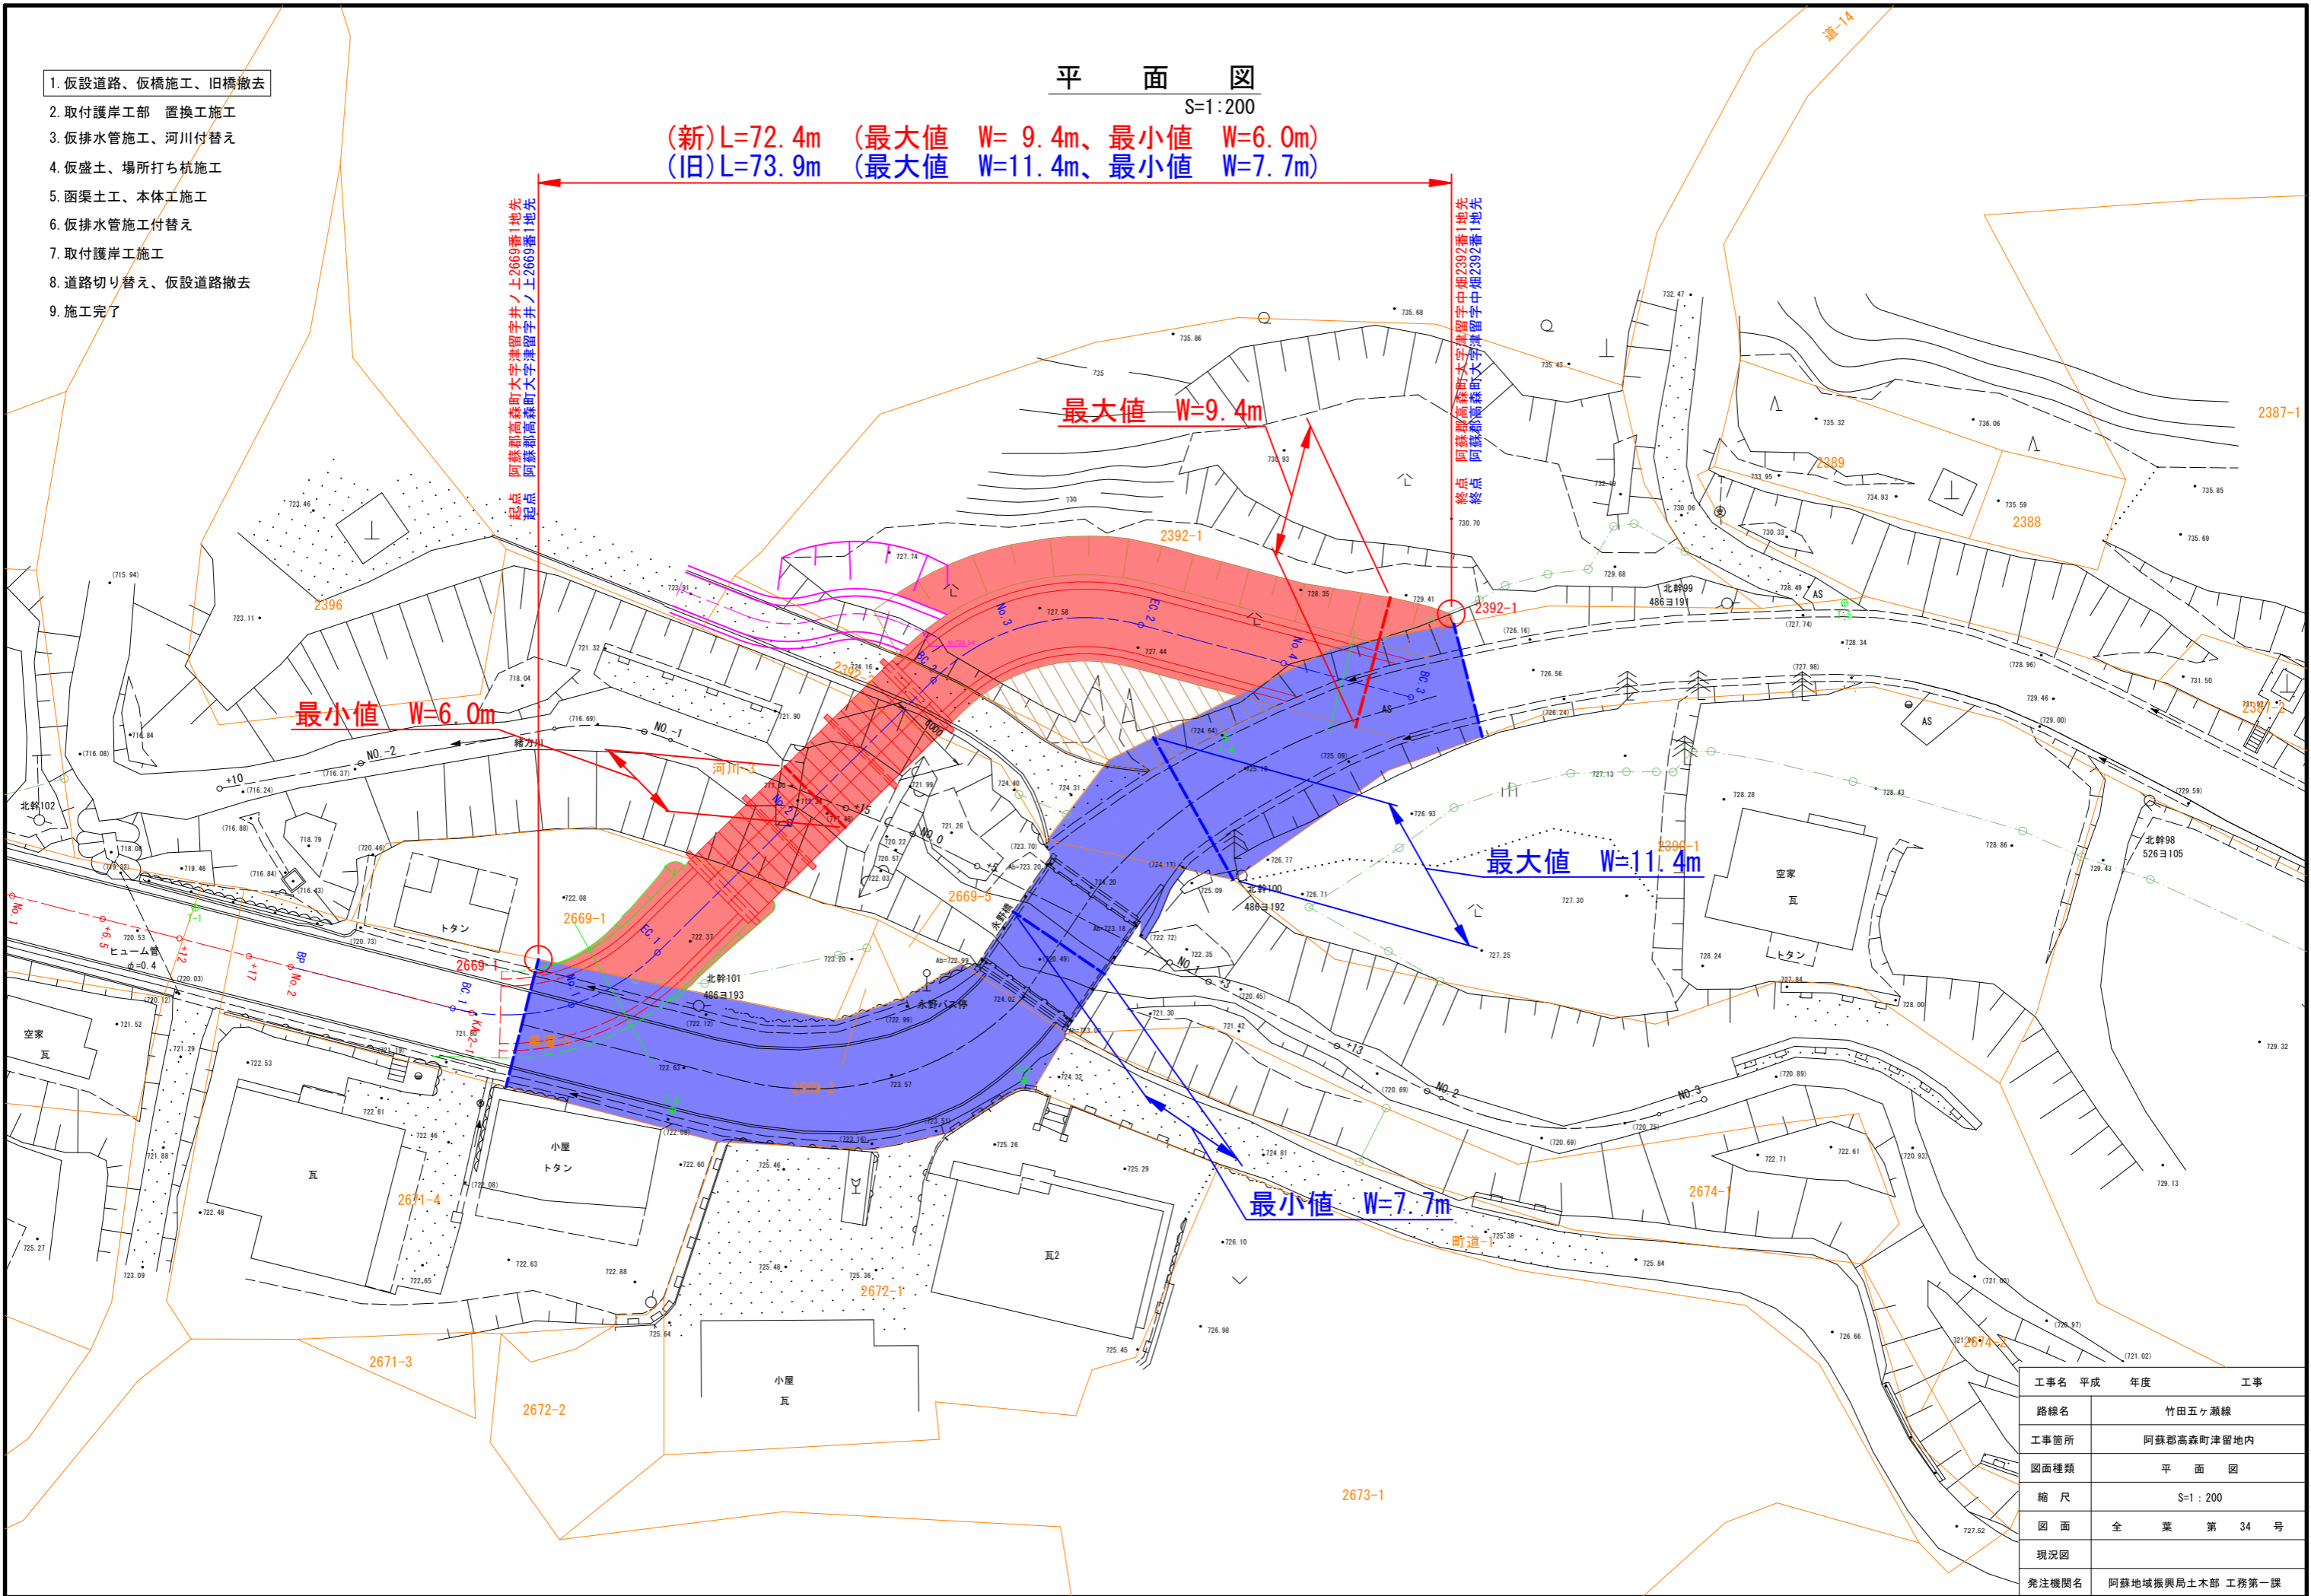

工事名	平成	年度	工事
路線名	竹田五ヶ瀬線		
工事箇所	阿蘇郡高森町津留地内		
図面種類	平面図		
縮尺	S=1:200		
図面	全業第34号		
現況図名	阿蘇地域振興局土木部 工務第一課		