


平面図

S=1:500

【凡例】

■	区域変更前
■	区域変更後

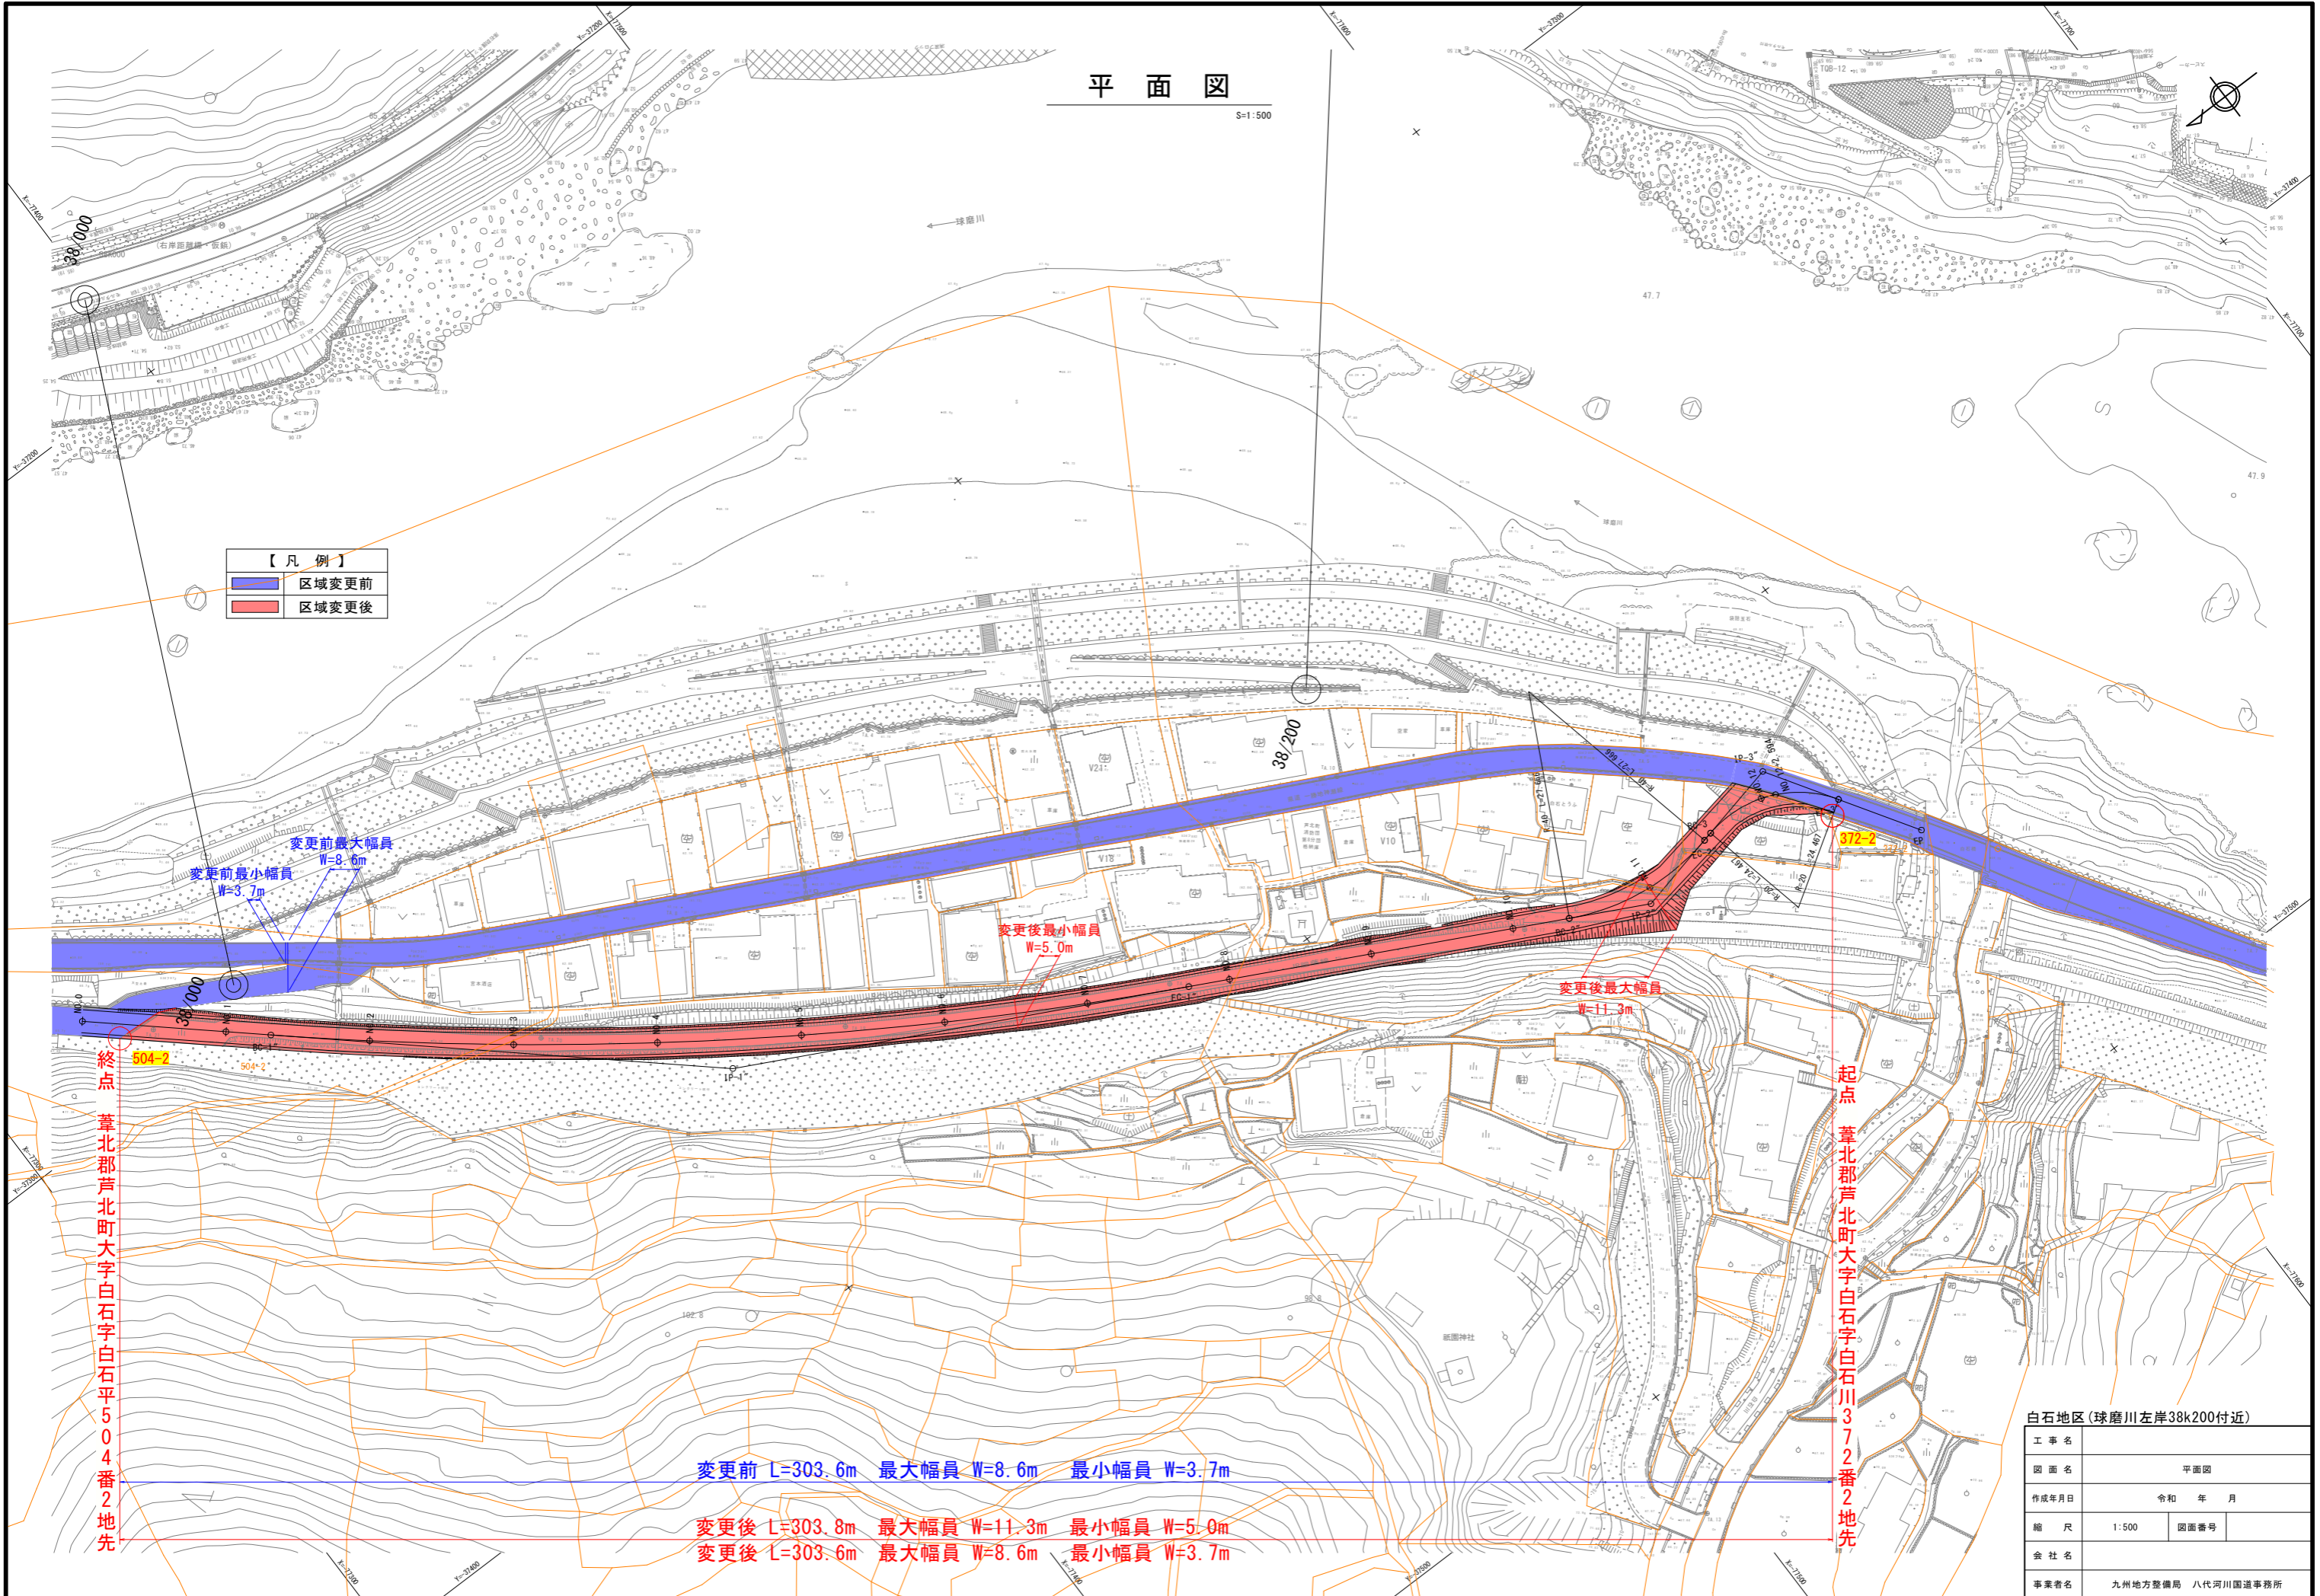

白石地区(球磨川左岸38k200付近)

工事名	平面図	
図面名	平面図	
作成年月日	令和 年 月	
縮尺	1:500	図面番号
会社名		
事業者名	九州地方整備局 八代河川国道事務所	