


平面図
S=1:500
(S=1:1,000)

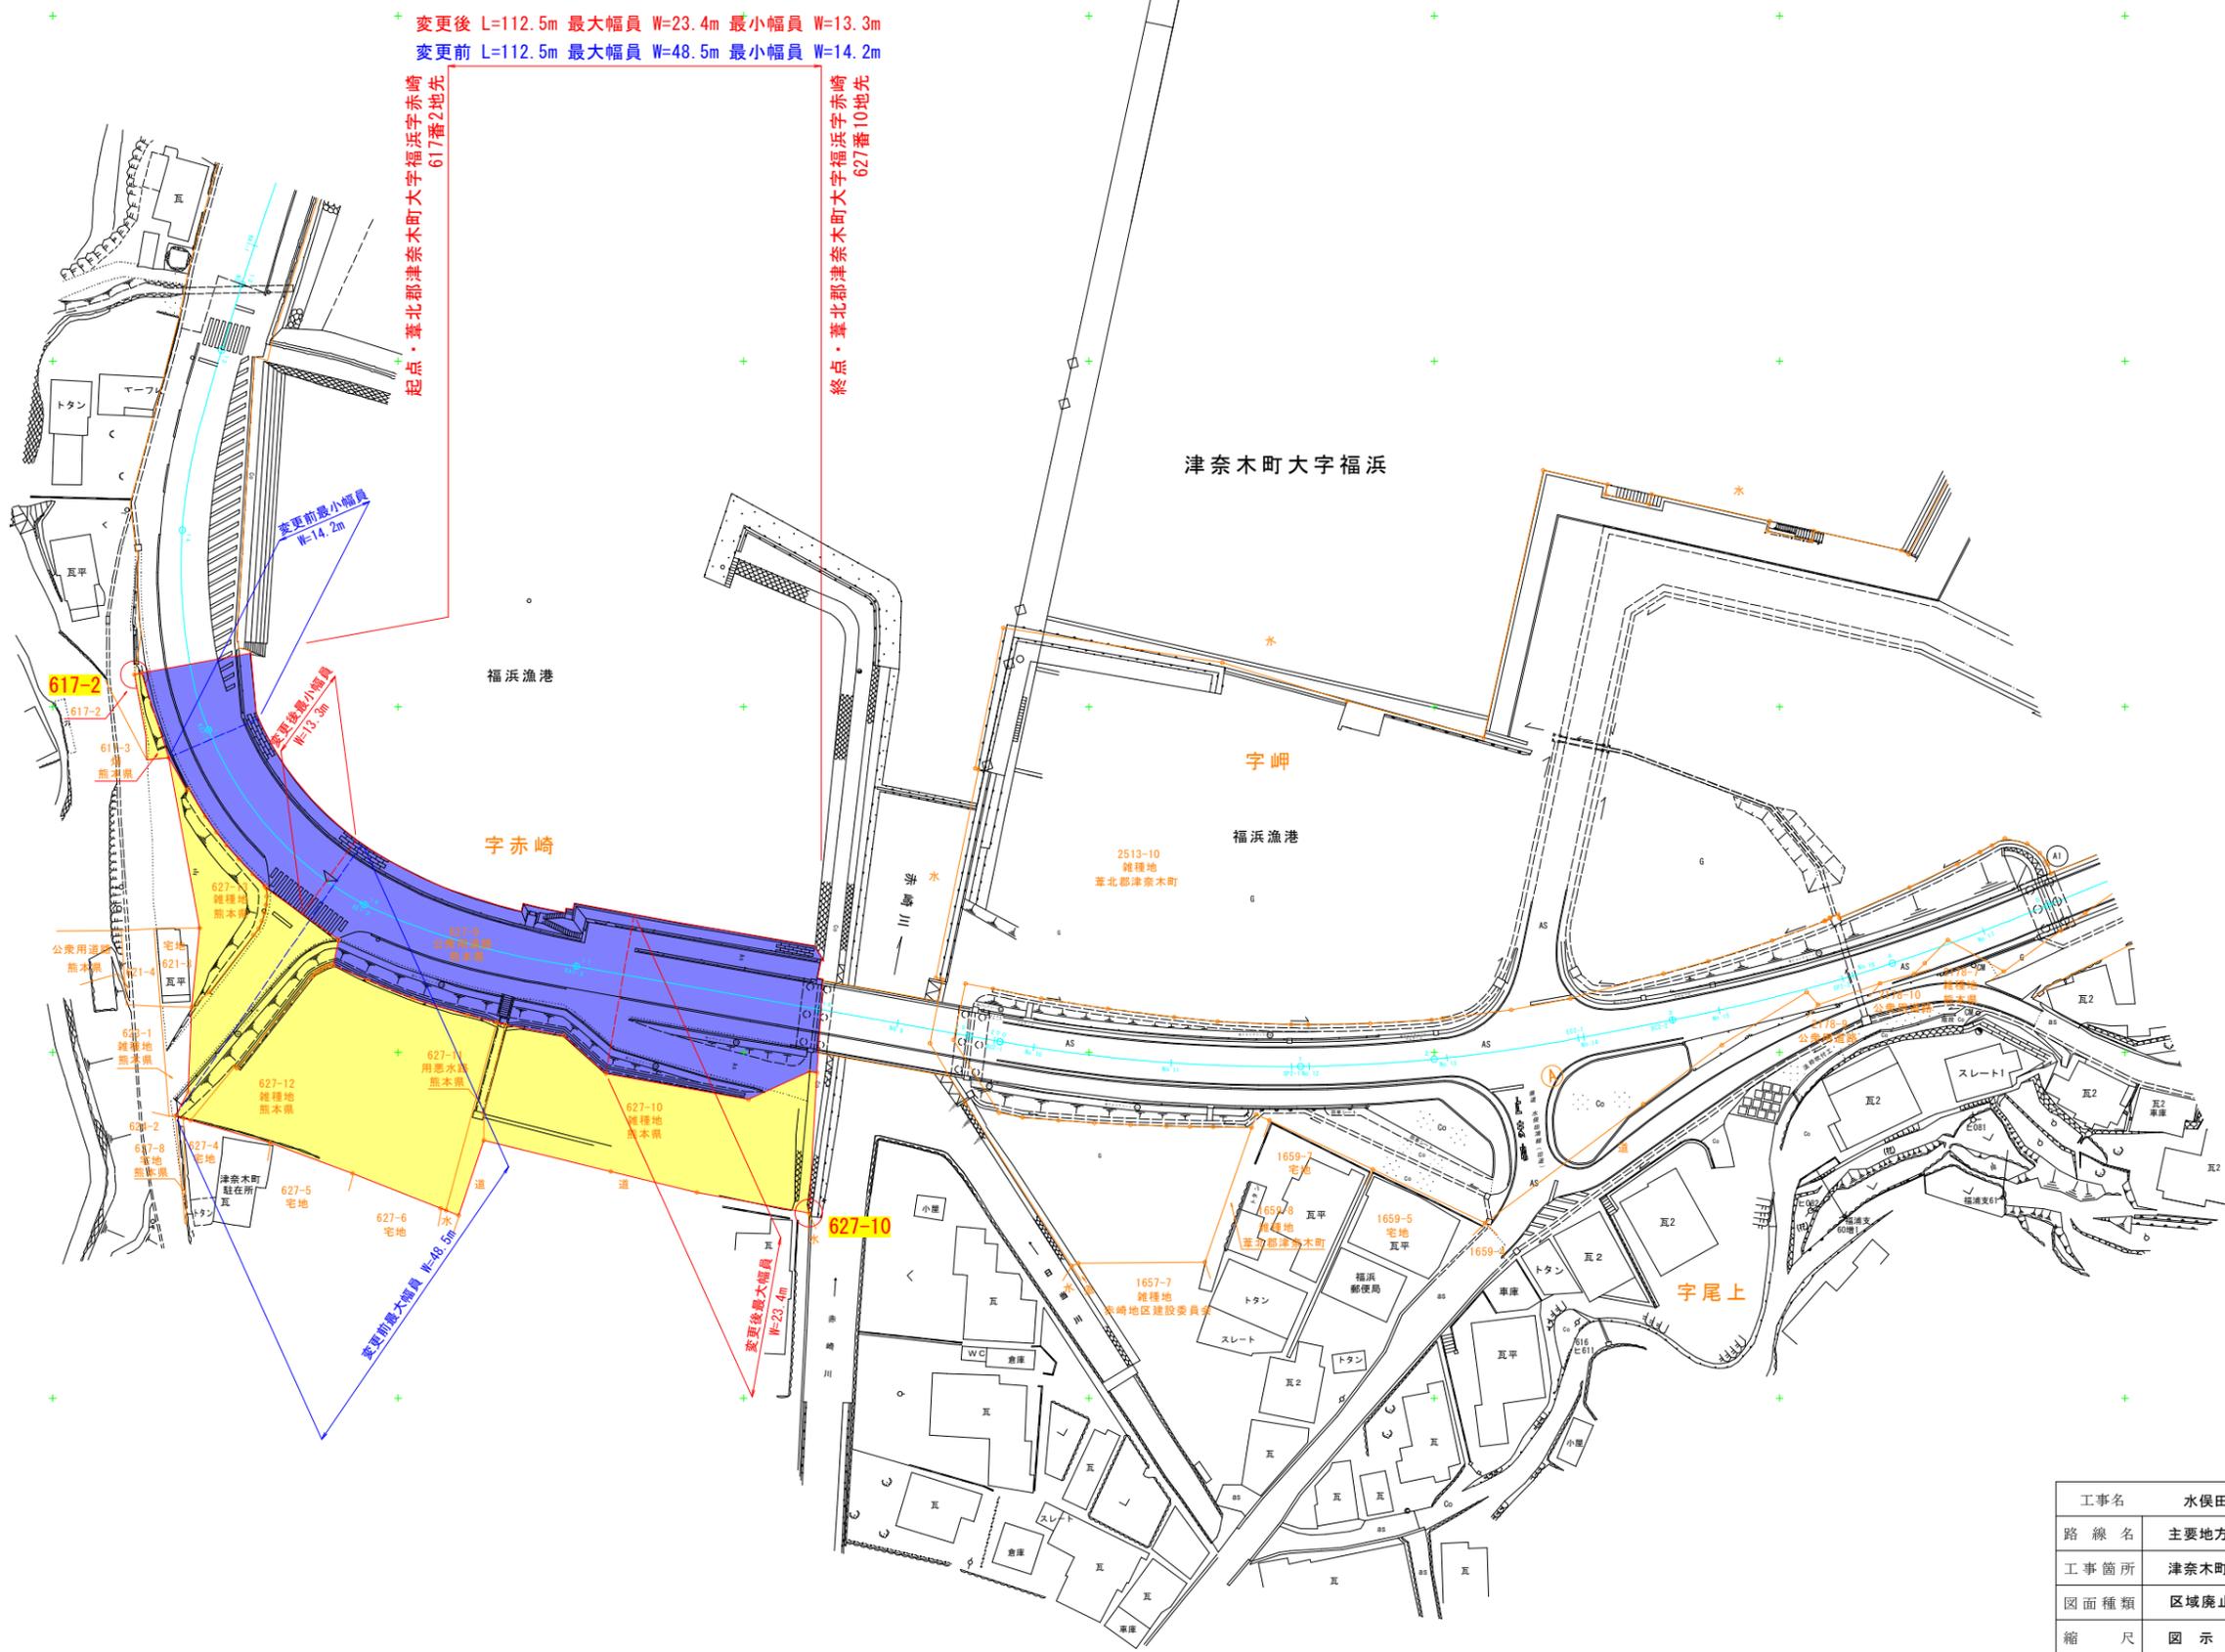

変更後 L=112.5m 最大幅員 W=23.4m 最小幅員 W=13.3m
 変更前 L=112.5m 最大幅員 W=48.5m 最小幅員 W=14.2m

起点・葦北郡津奈木町大字福浜字赤崎 617番2地先

終点・葦北郡津奈木町大字福浜字赤崎 627番10地先

工事名	水俣田浦線道路改良工事
路線名	主要地方 水俣田浦線
工事箇所	津奈木町 福浜 地内
図面種類	区域廃止図-1
縮尺	図示
図面	全 2 葉 第 1 号
現況図	
発注機関名	葦北地域振興局 土木部 維持管理調整課