


平面図

S=1/250

新 L=165.9m 最大幅 W=9.1m 最小幅 W=6.3m
 旧 L=165.9m 最大幅 W=6.4m 最小幅 W=5.2m

起点天草市深海町字越地1525番2地先

終点天草市深海町字越地1504番1地先

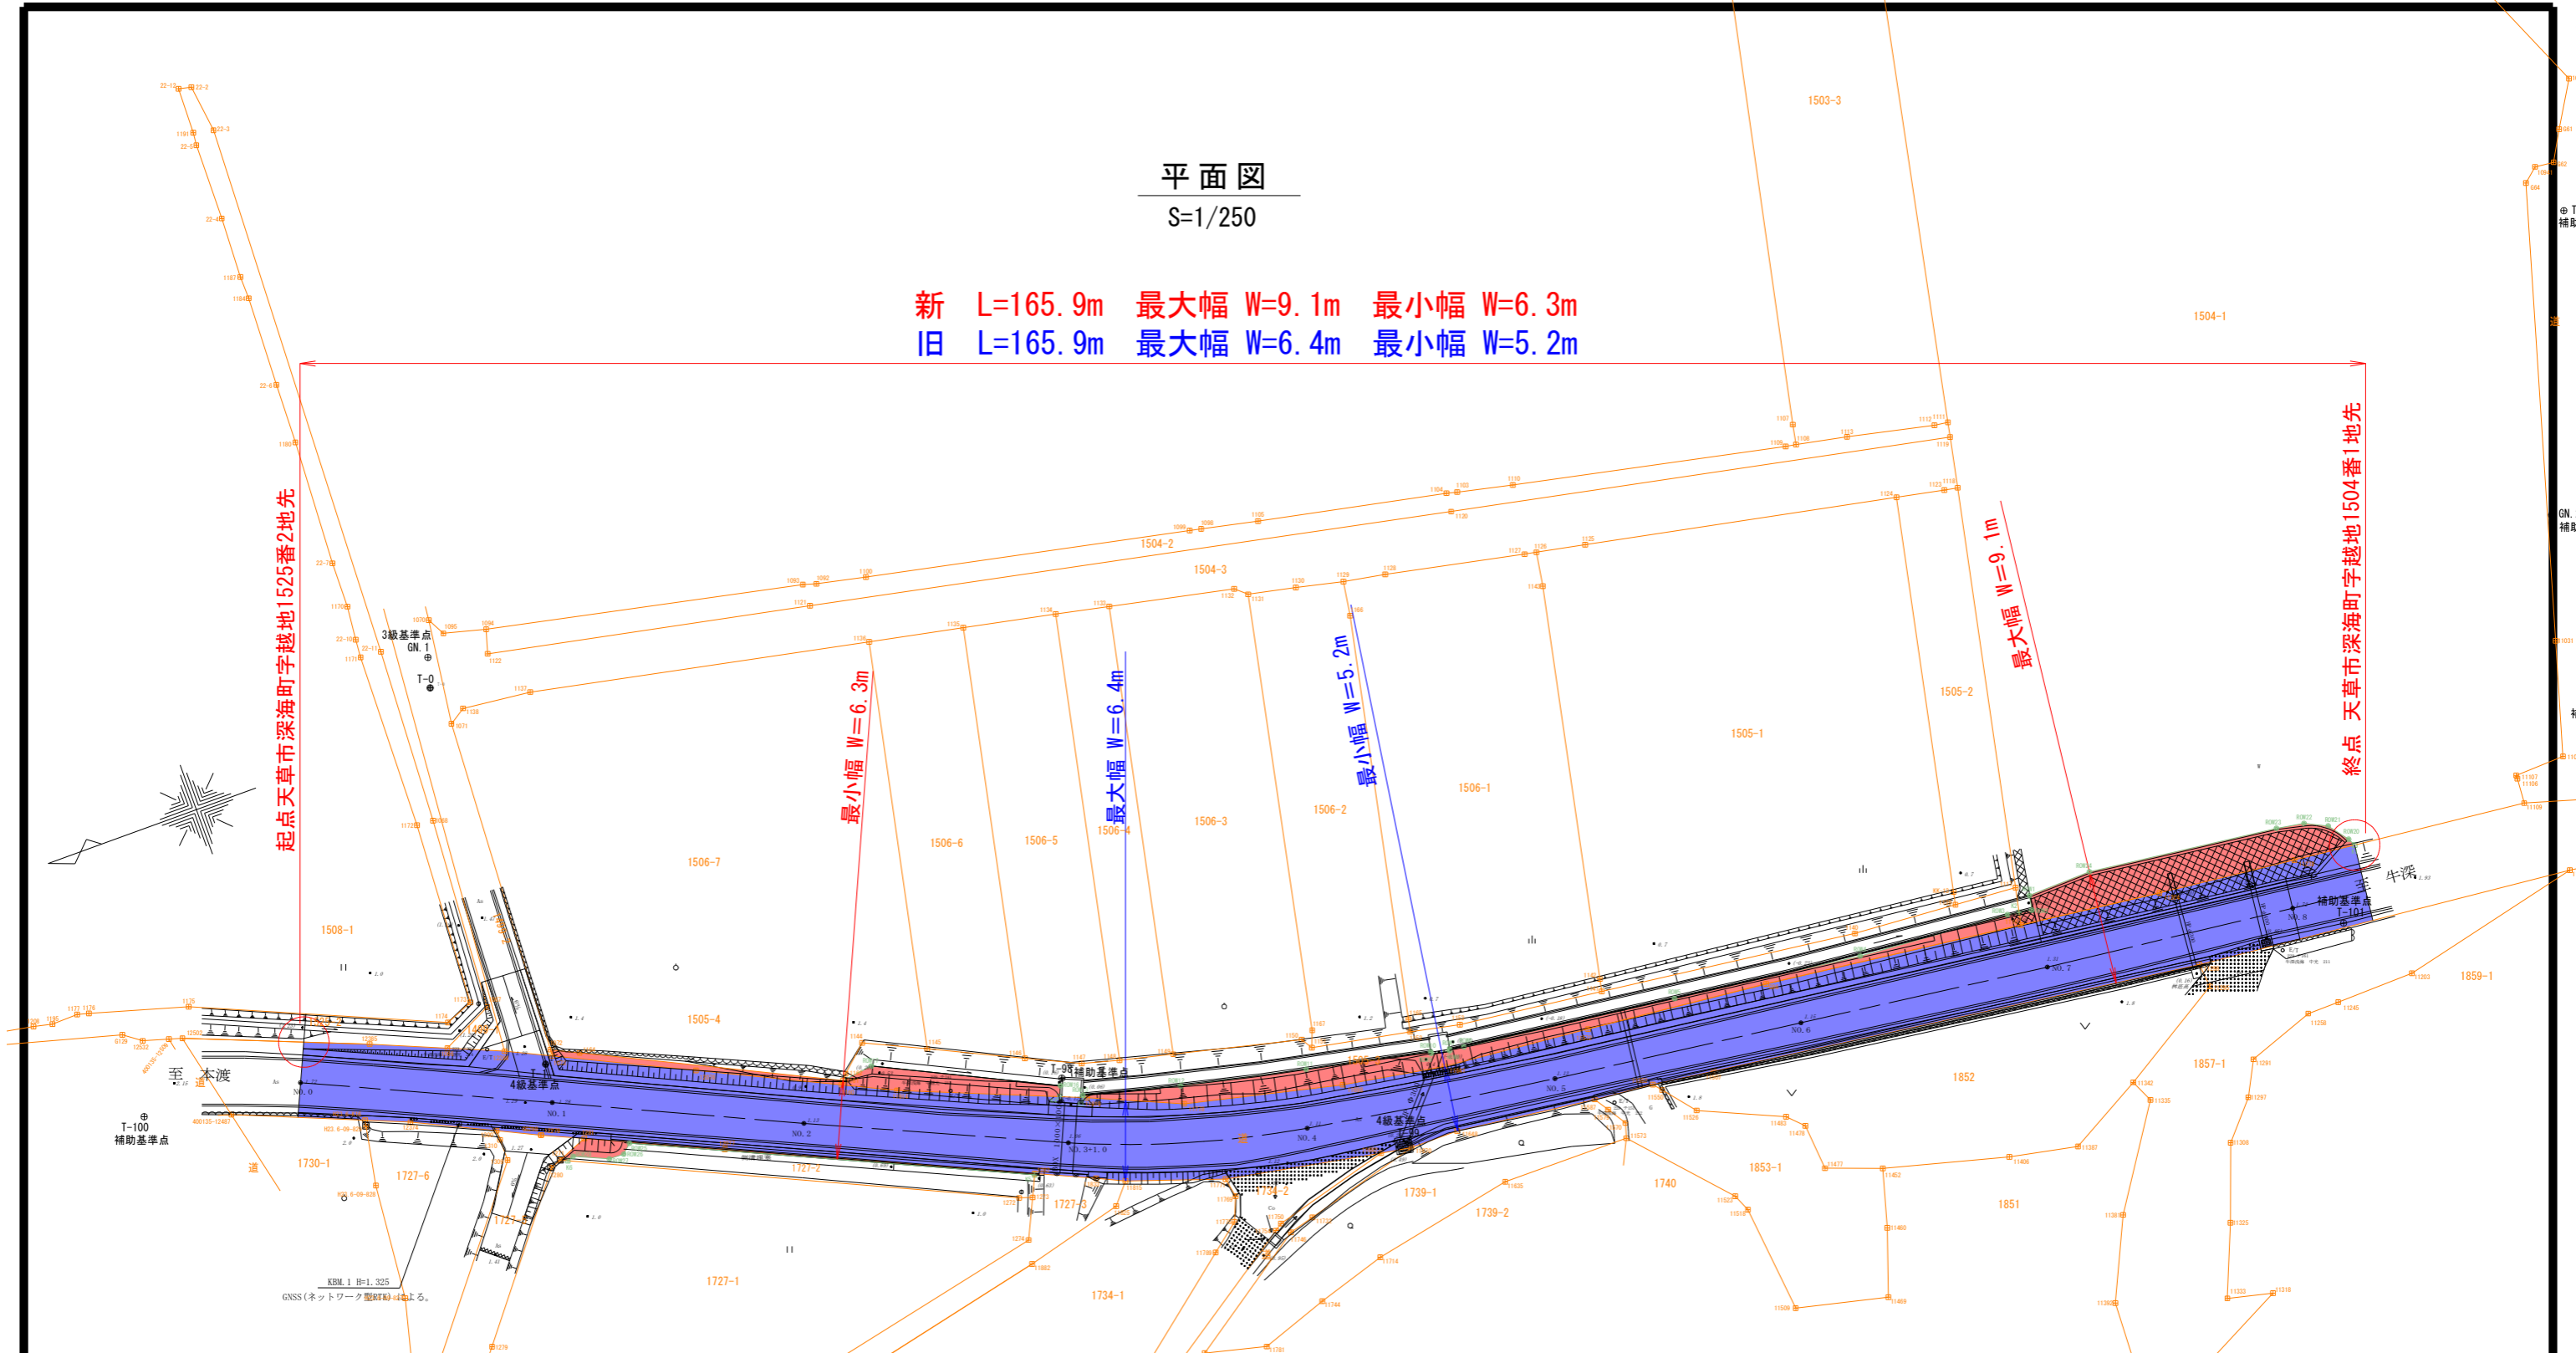

工事名	令和5年度 単県道路改良 工事
路線名	主要地方道 本渡牛深線
工事箇所	天草市深海町浅海地内
図面種類	平面図
縮尺	図示
図面番号	全9葉 第1号
発注機関名	天草広域本部 土木部