
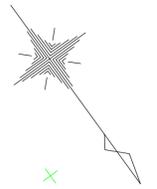


平面図

S=1:200

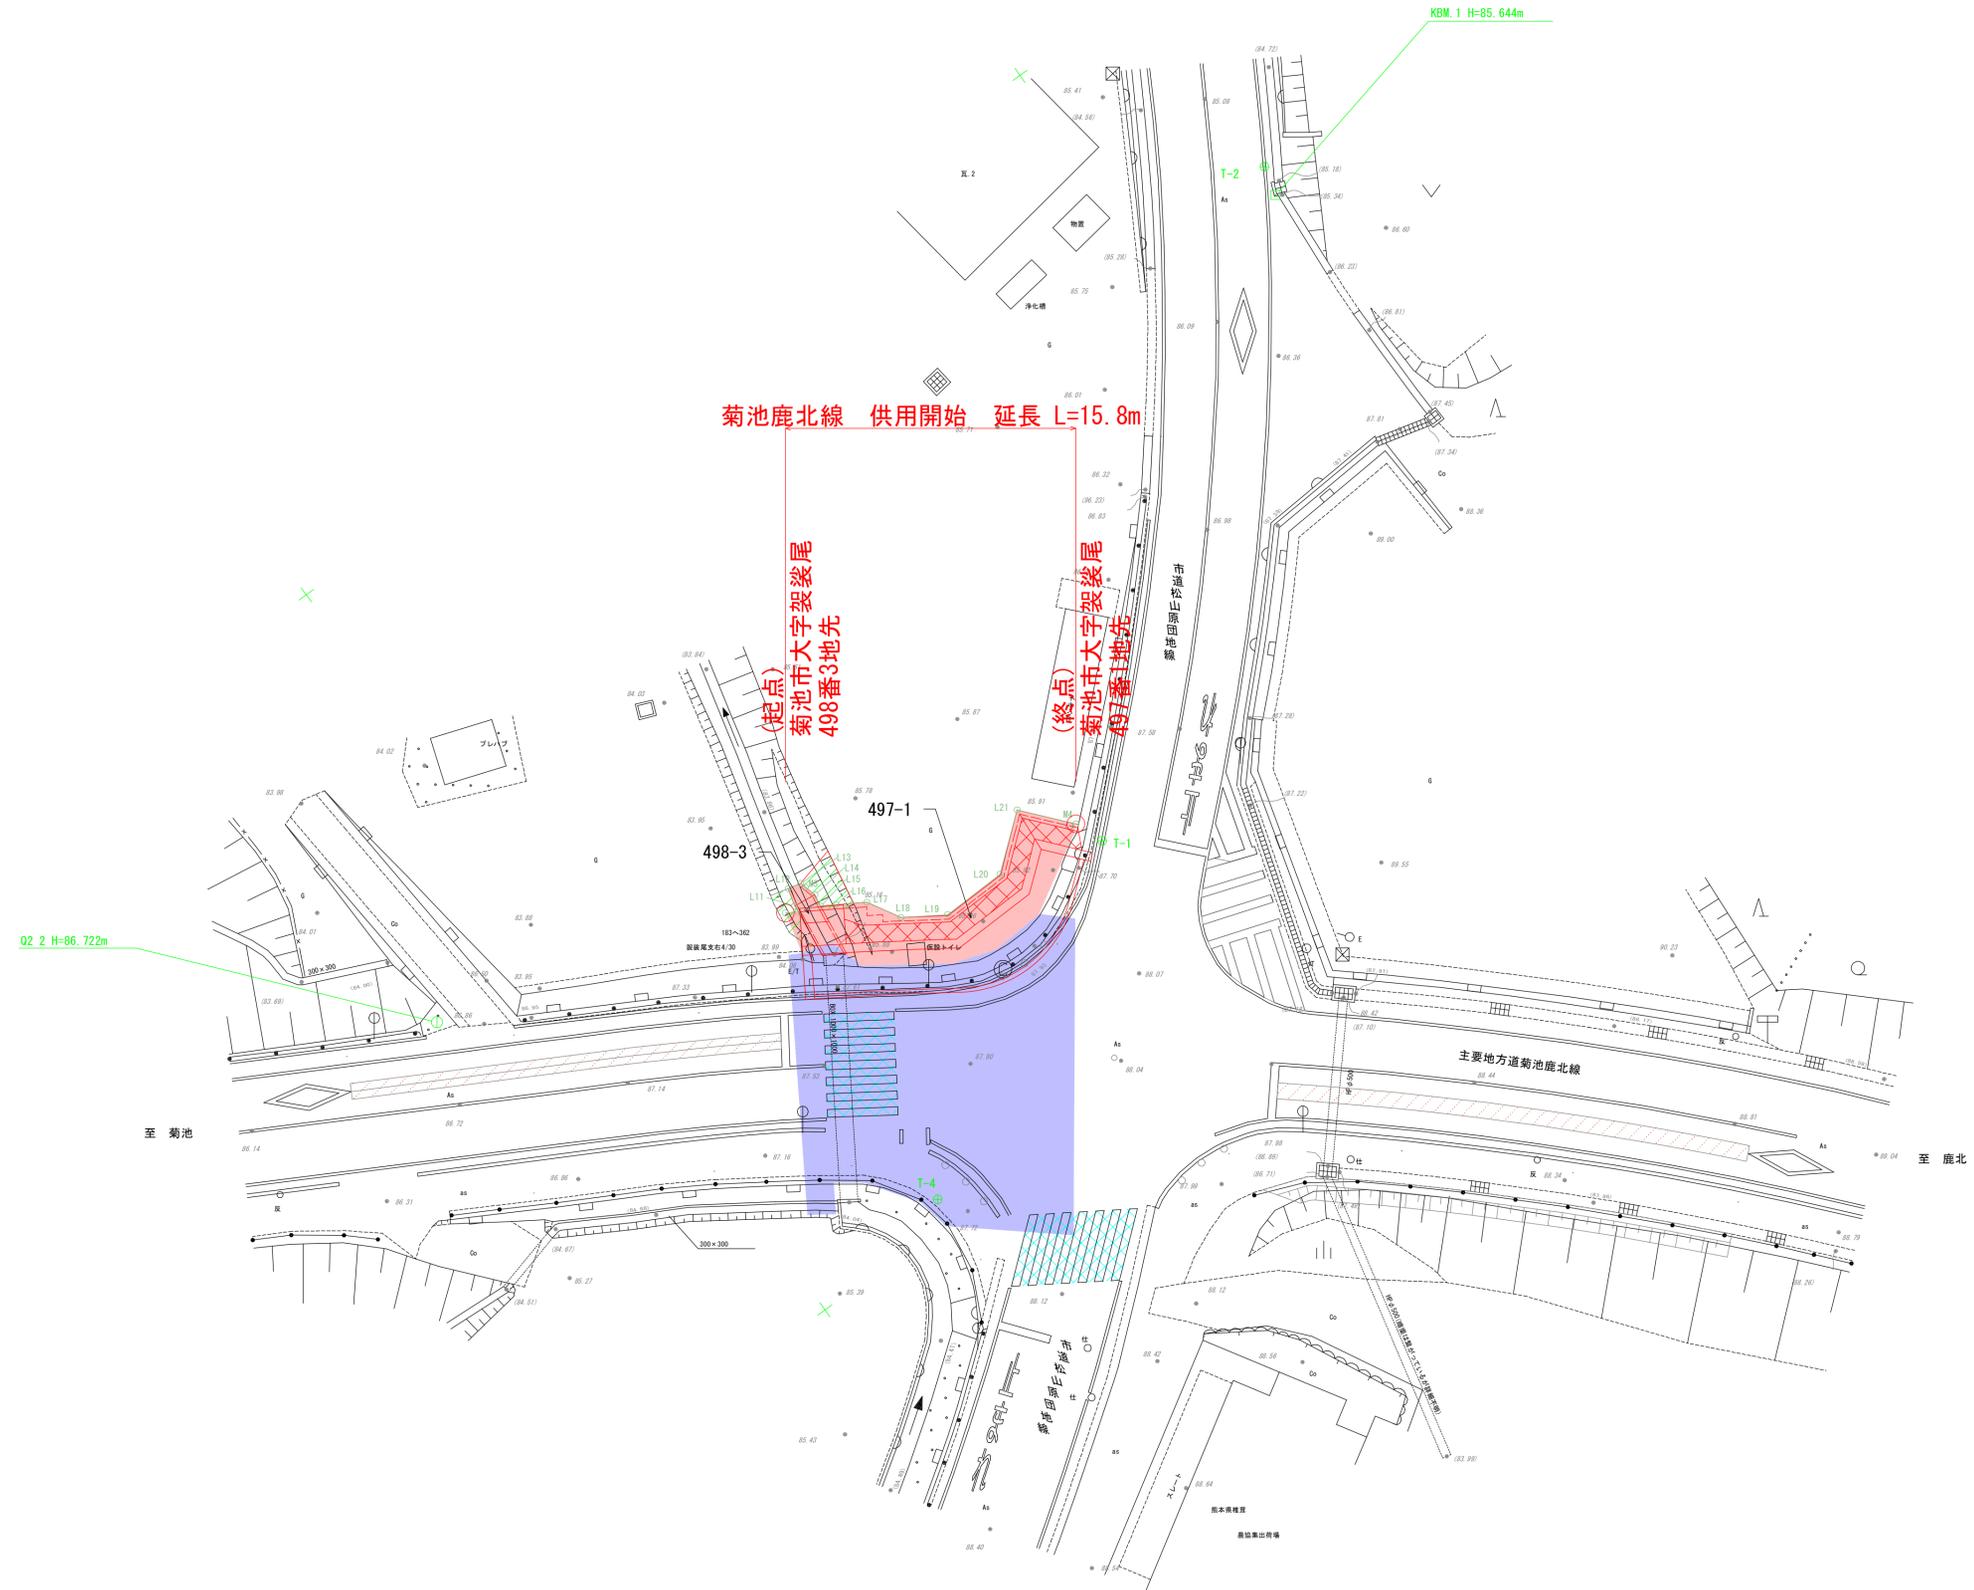

工事名	
路線名	県道 菊池鹿北線
工事箇所	菊池市袈裟尾 地内
図面種類	供用開始図
縮尺	S=1:200
図面	全 16 葉 第 13 号
現況図	電子平板測量実測データ
発注機関名	熊本県北広域本部 土木部