
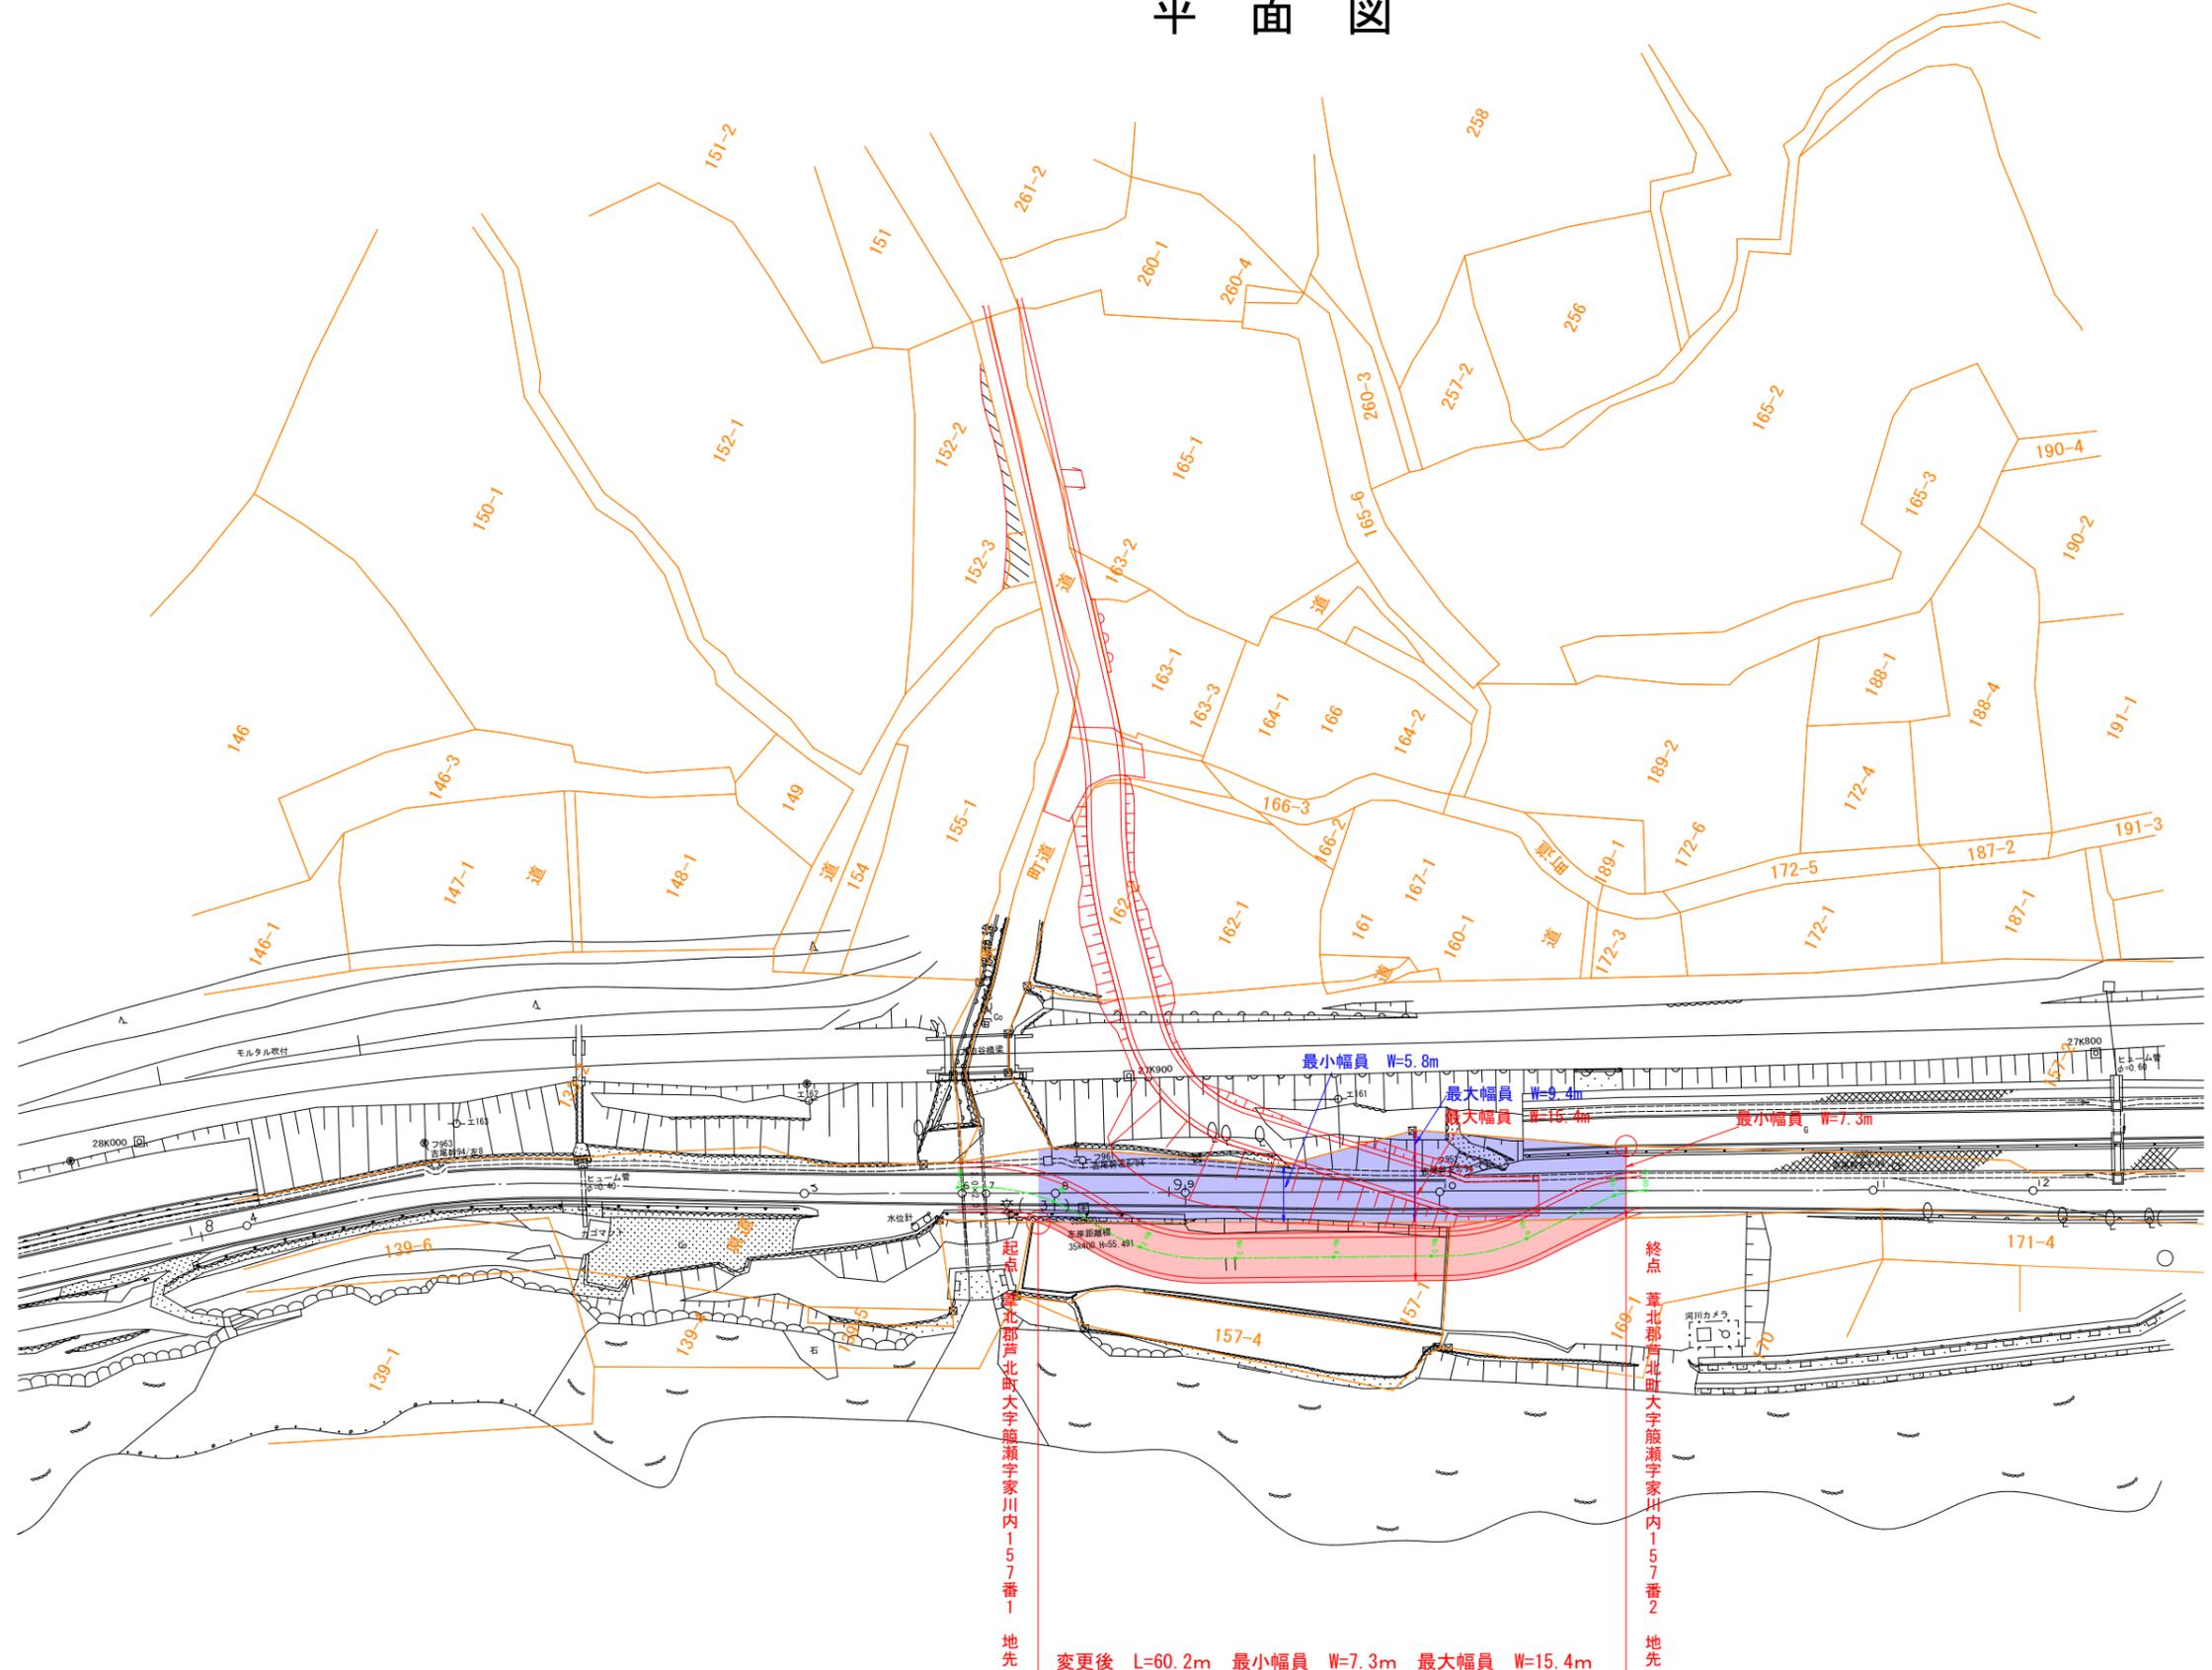


平面図

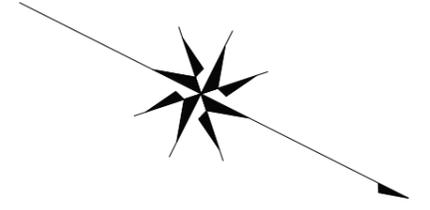

球磨川

起点 熊本県芦北町大字船瀬字家川内157番1地先

終点 熊本県芦北町大字船瀬字家川内157番2地先

変更後 L=60.2m 最小幅員 W=7.3m 最大幅員 W=15.4m
 変更前 L=60.2m 最小幅員 W=5.8m 最大幅員 W=9.4m

路線名	○ 球磨田浦線	路線番号	272
図面番号	5	縮尺	1:500
作成年月日	昭和54年1月		
測量者	写図面	和測量設計	
熊本県芦北地域振興局土木部			