


# 平面図

S=1:500

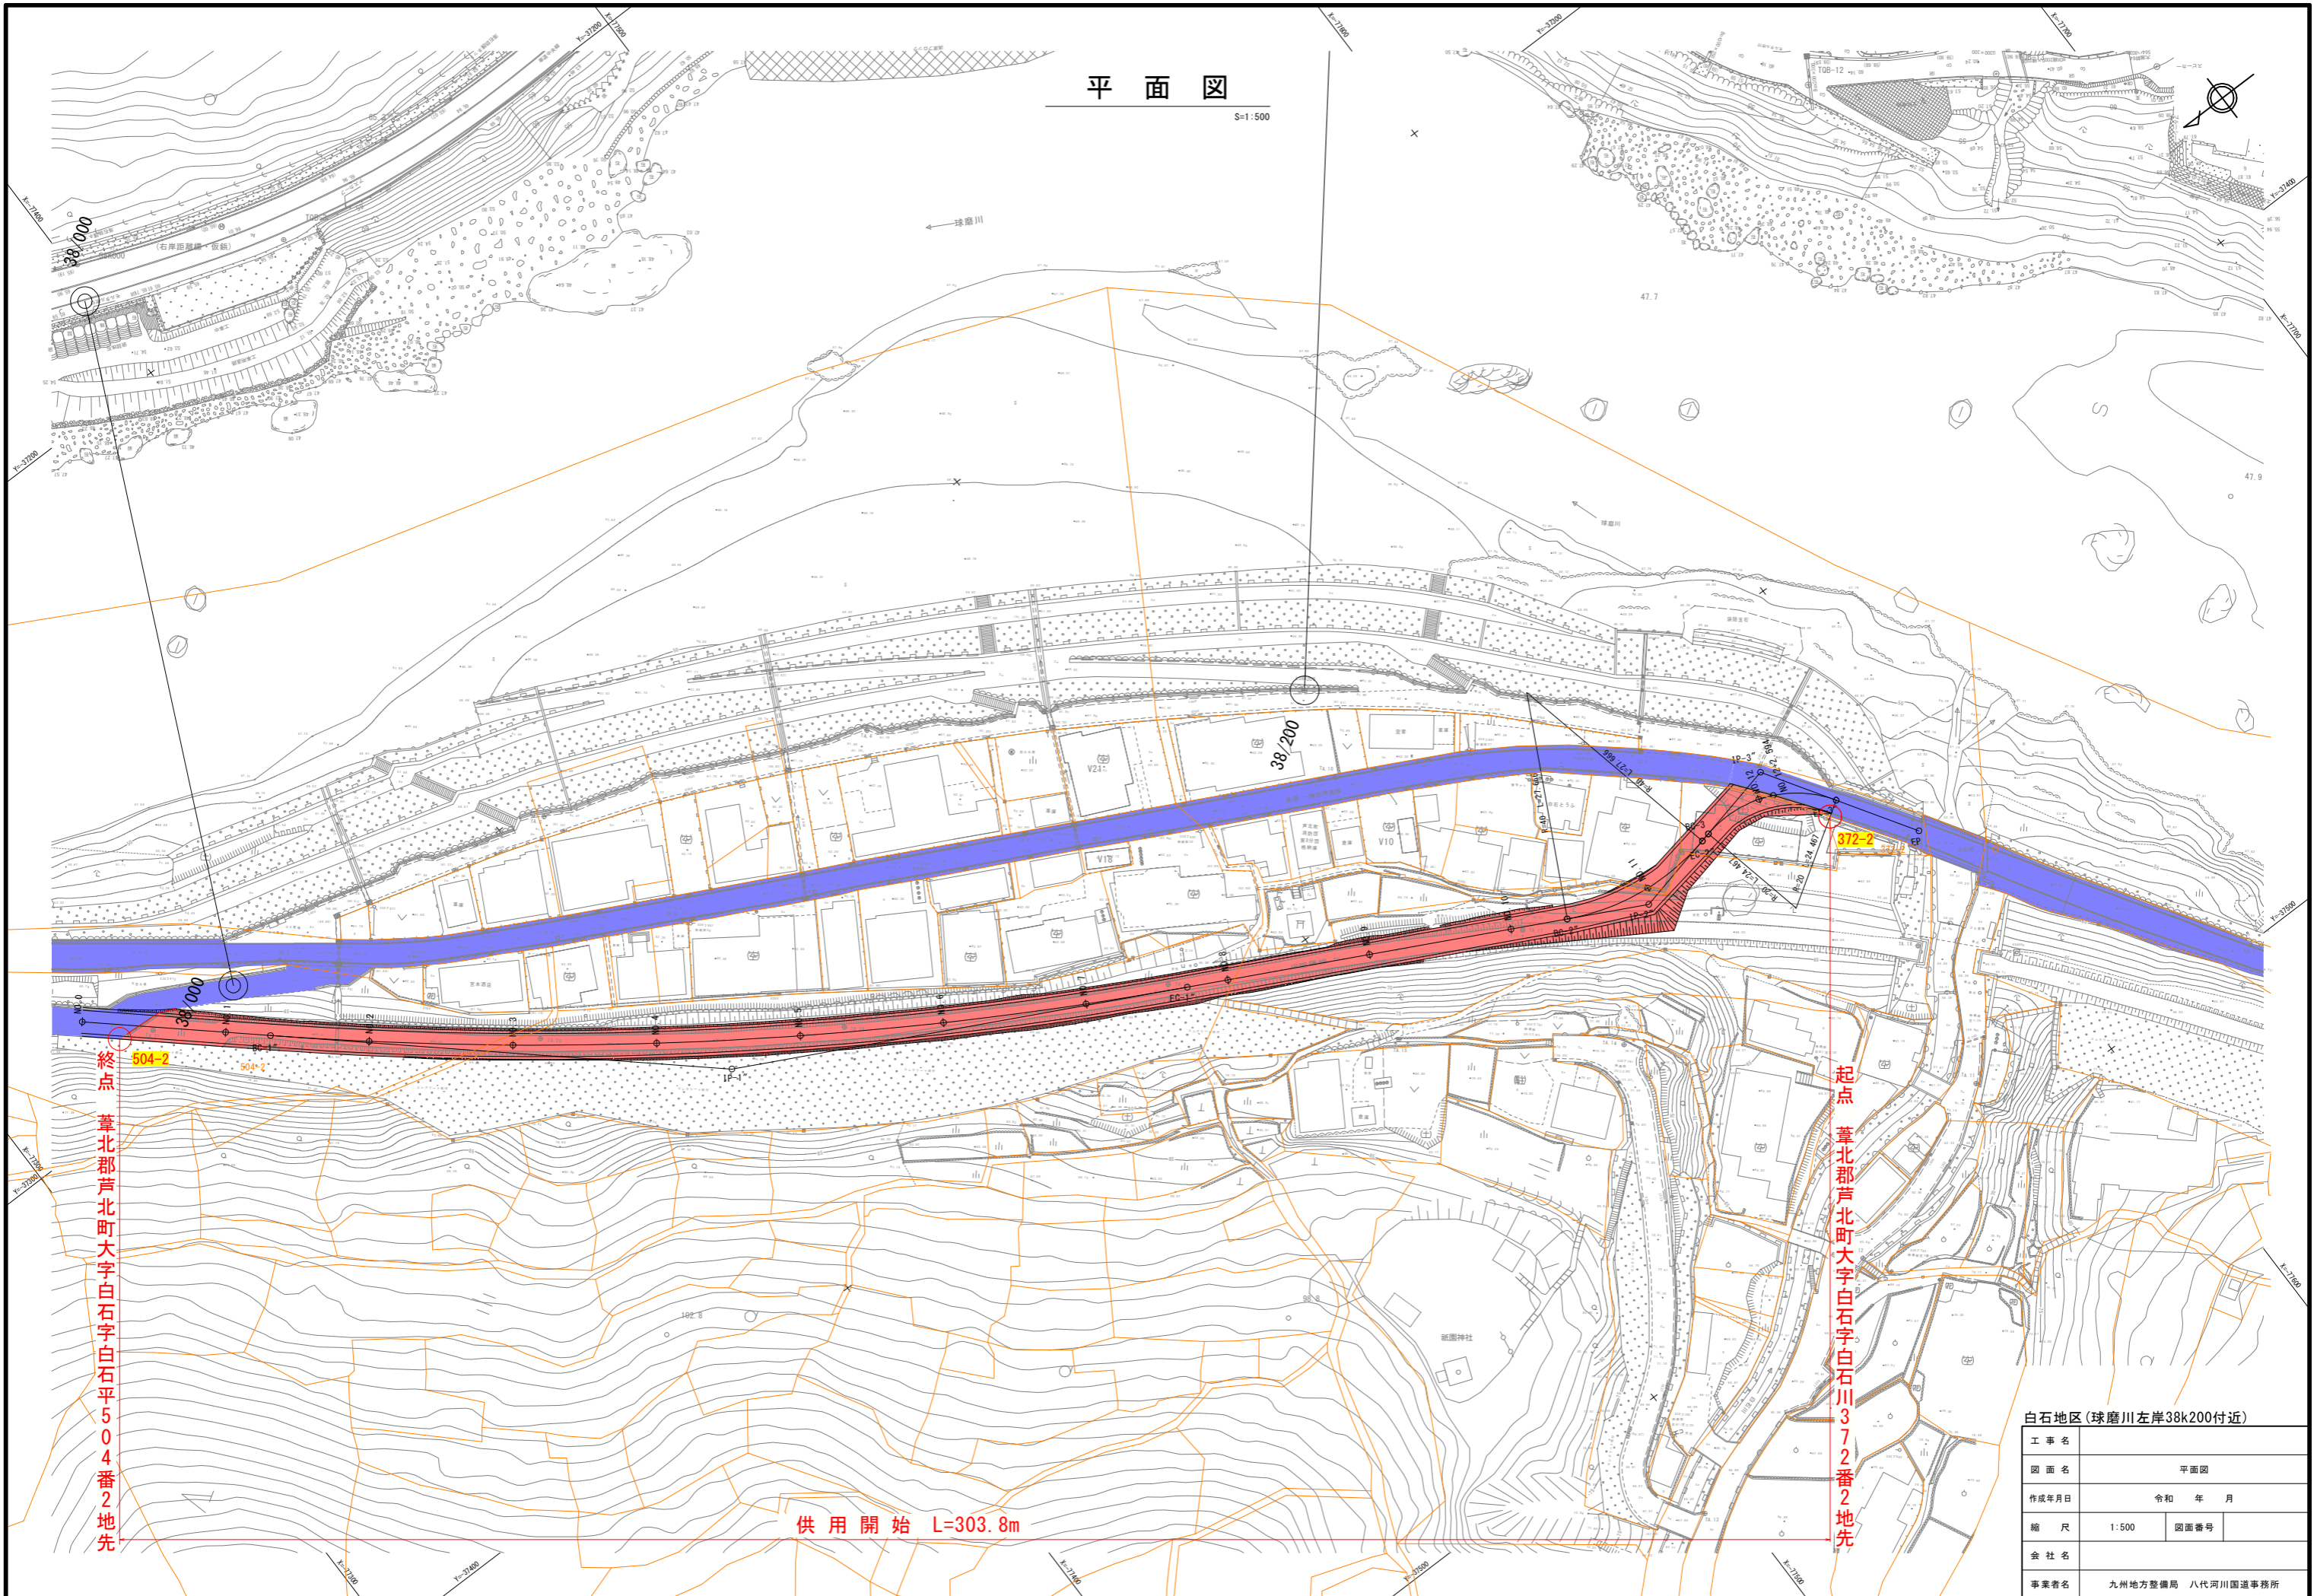

終点 葦北郡芦北町大字白石字白石平504番2地先

起点 葦北郡芦北町大字白石字白石川372番2地先

供用開始 L=303.8m

白石地区(球磨川左岸38k200付近)

工事名	平面図	
図面名	平面図	
作成年月日	令和 年 月	
縮尺	1:500	図面番号
会社名		
事業者名	九州地方整備局 八代河川国道事務所	