


(新) L=297.0m 最大幅 W=12.9m 最小幅 W=7.4m
 (旧) L=297.0m 最大幅 W=12.5m 最小幅 W=5.6m

設計延長 L=310.0m

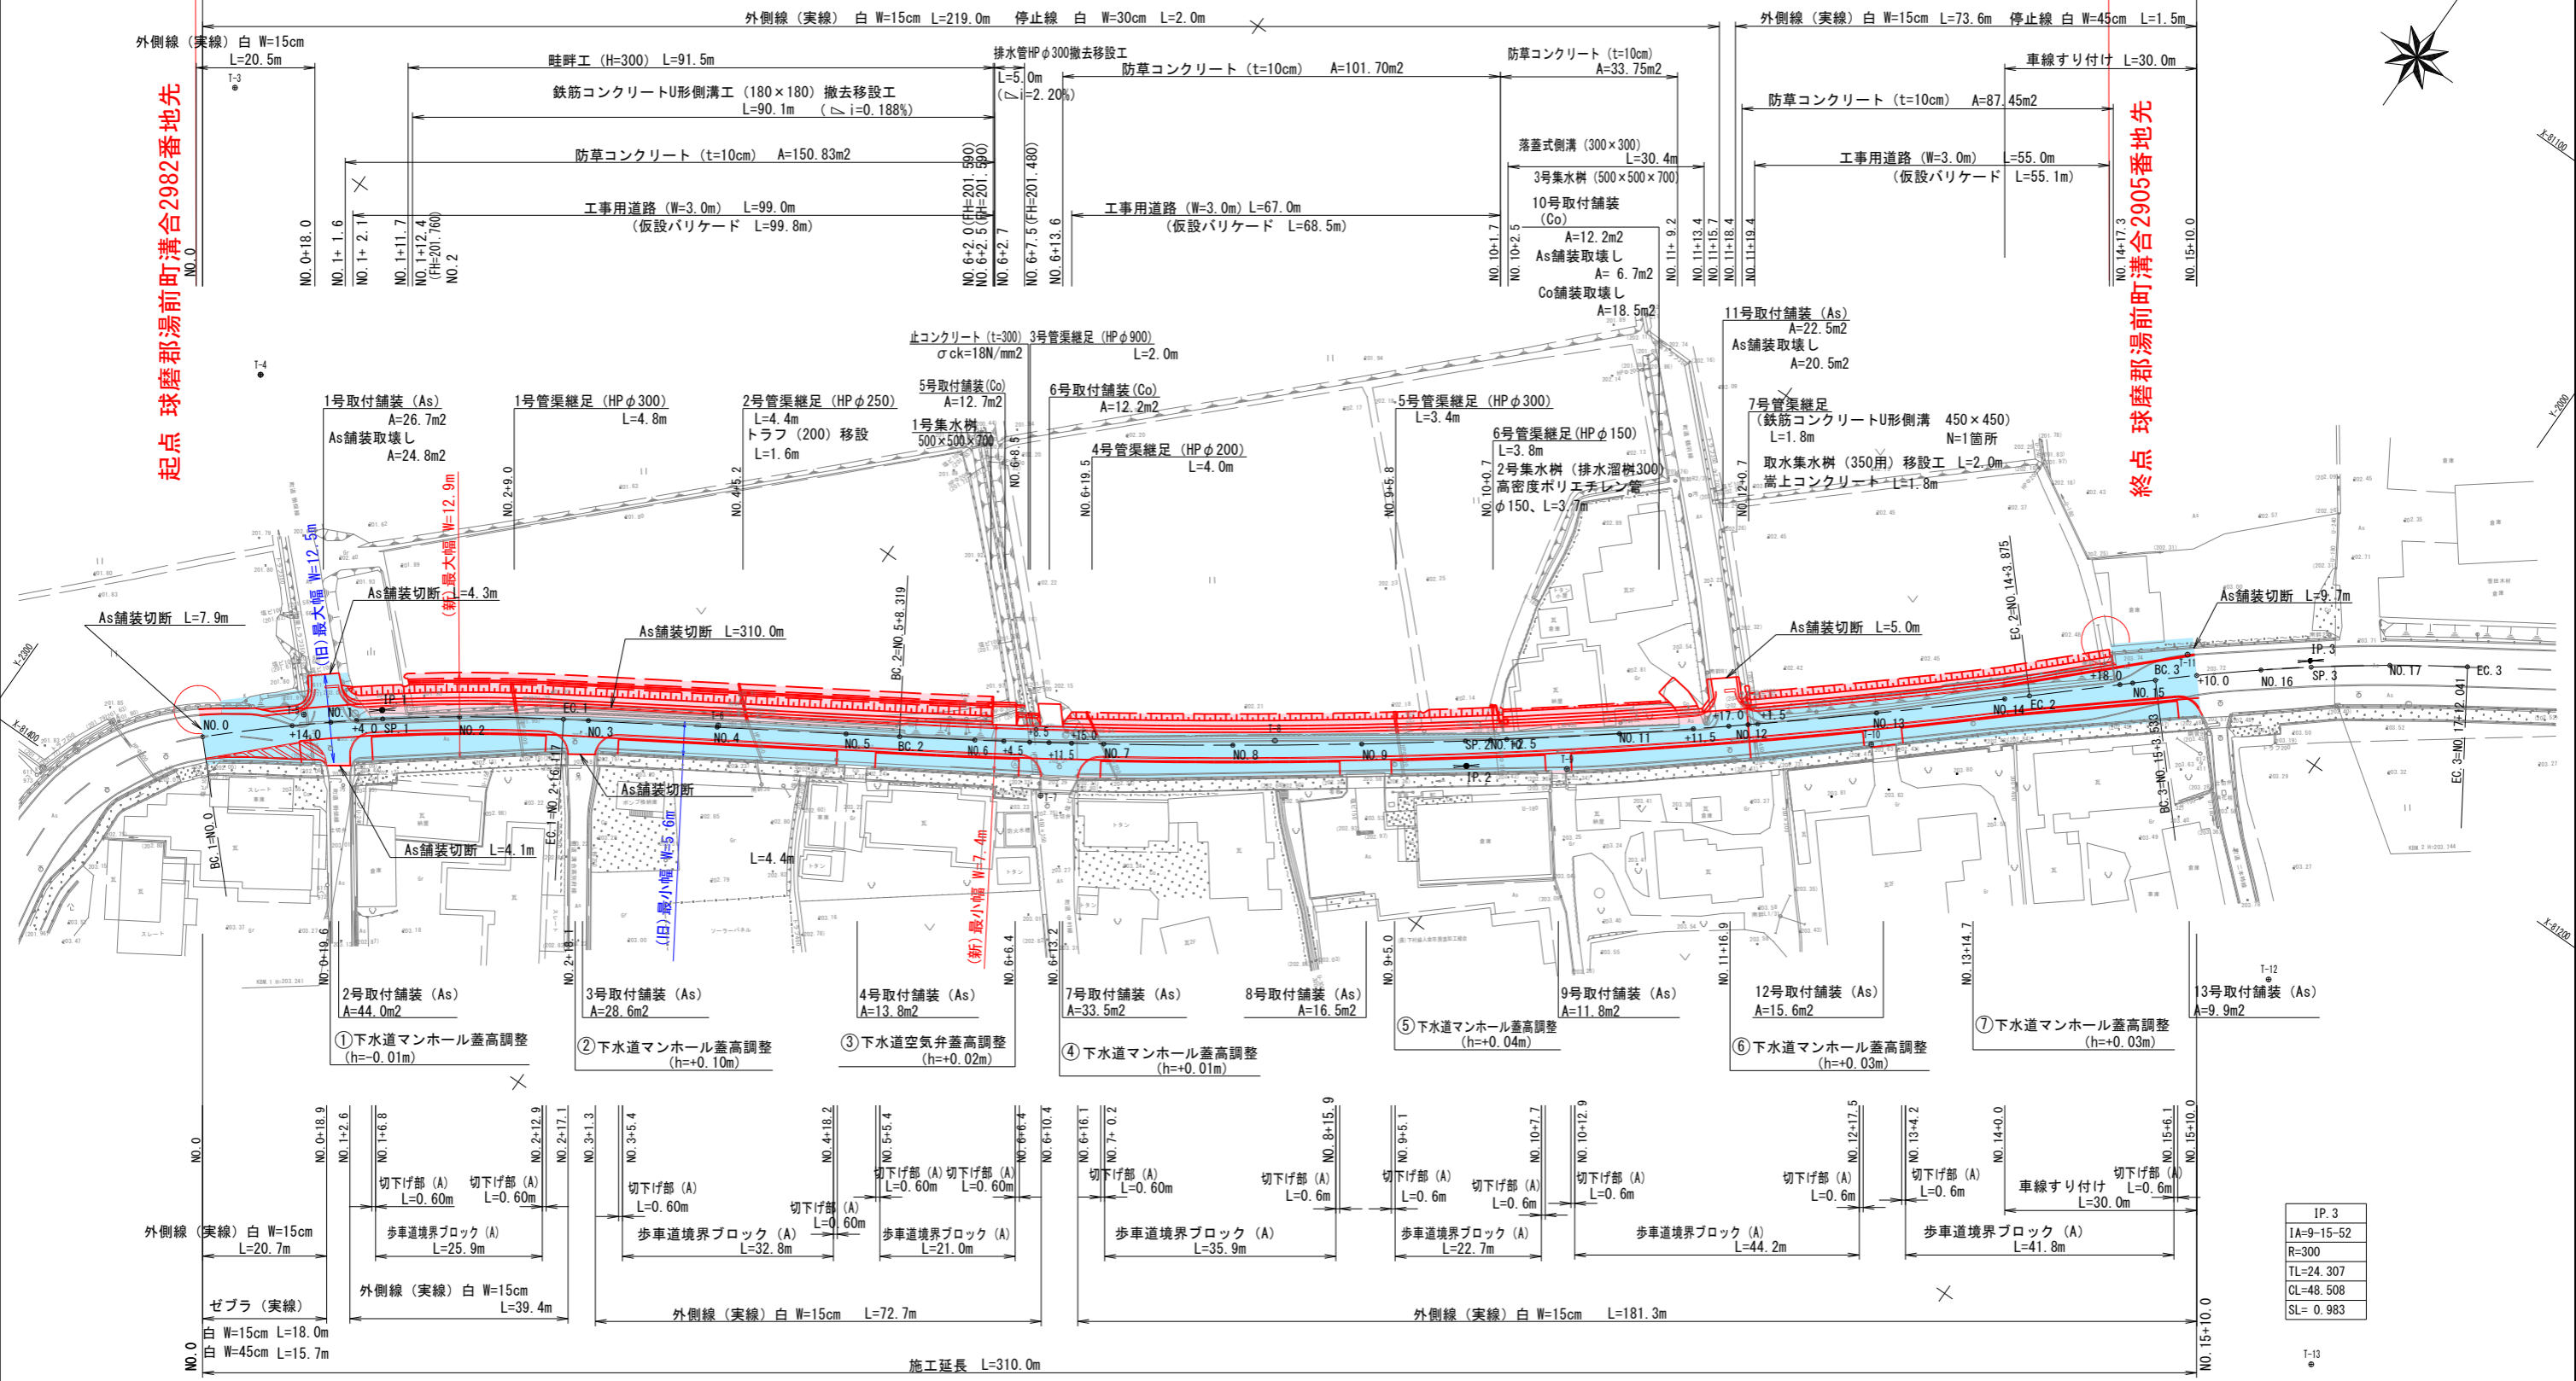

起点 球磨郡湯前町溝台2982番地先

終点 球磨郡湯前町溝台2905番地先

IP. 1
IA=11-28-59
R=280
TL=28.153
CL=56.117
SL= 1.412

IP. 2
IA=10-03-31
R=1000
TL= 88.004
CL=175.556
SL= 3.865

工事名	錦湯前線(下村工区)単県道路改良工事
路線名	錦湯前線
工事箇所	球磨郡湯前町 下村地内
図面種類	計画平面図
縮尺	1:500
図面	全 15 葉 第 1 号
発注機関名	球磨地域振興局 土木部