


区域変更図

新) 延長L=120.6m 最大幅W=47.0m 最小幅W=17.2m
 旧) 延長L=120.6m 最大幅W=31.8m 最小幅W=15.6m

起点: 八代市泉町仁田尾宇小原100番73 地先

終点: 八代市泉町仁田尾宇小原100番88 地先

WNW2工1号 A=6.3m³ NO.45
 WNW2工2号 A=6.3m³ NO.48
 WNW2工3号 A=12.5m³ NO.57
 WNW3工1号 A=18.8m³ NO.4
 ロープ掛工1号 NO.39

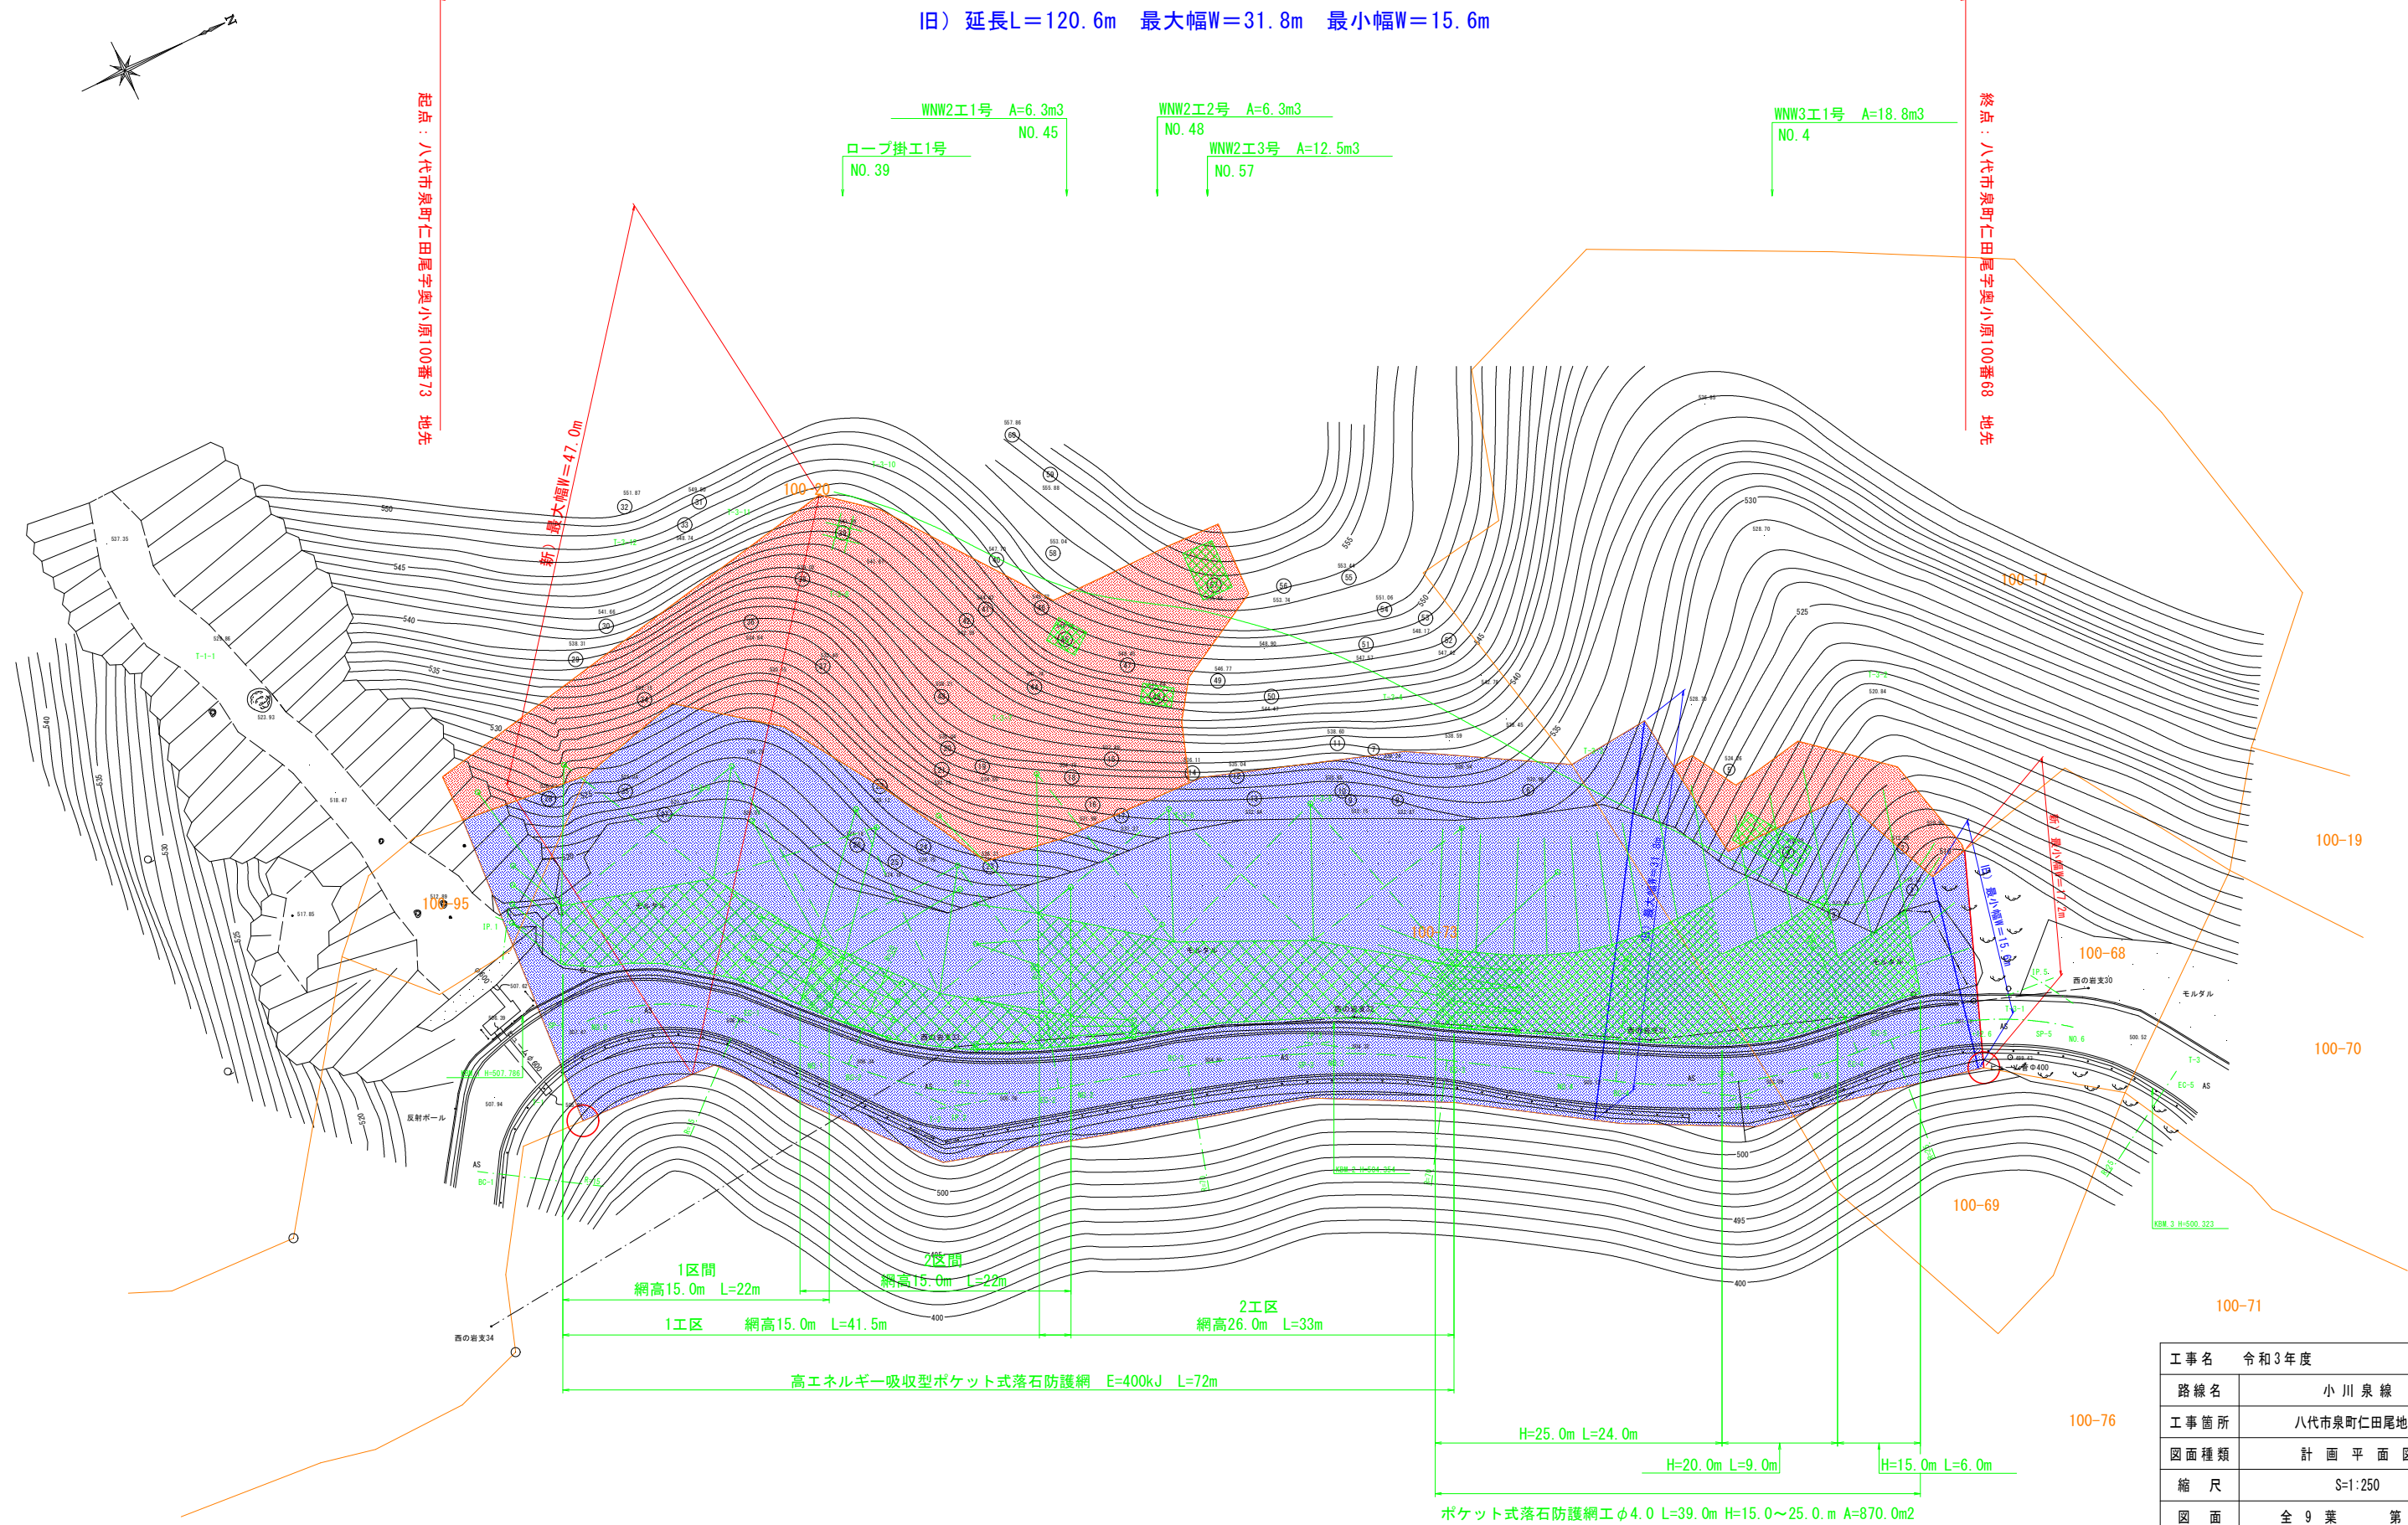

工事名	令和3年度	工事
路線名	小川泉線	
工事箇所	八代市泉町仁田尾地内	
図面種類	計画平面図	
縮尺	S=1:250	
図面	全9葉 第1号	
現況図	電子平板測量実測データ	
発注機関名	八代地域振興局 土木部	