


平面図 S=1:500

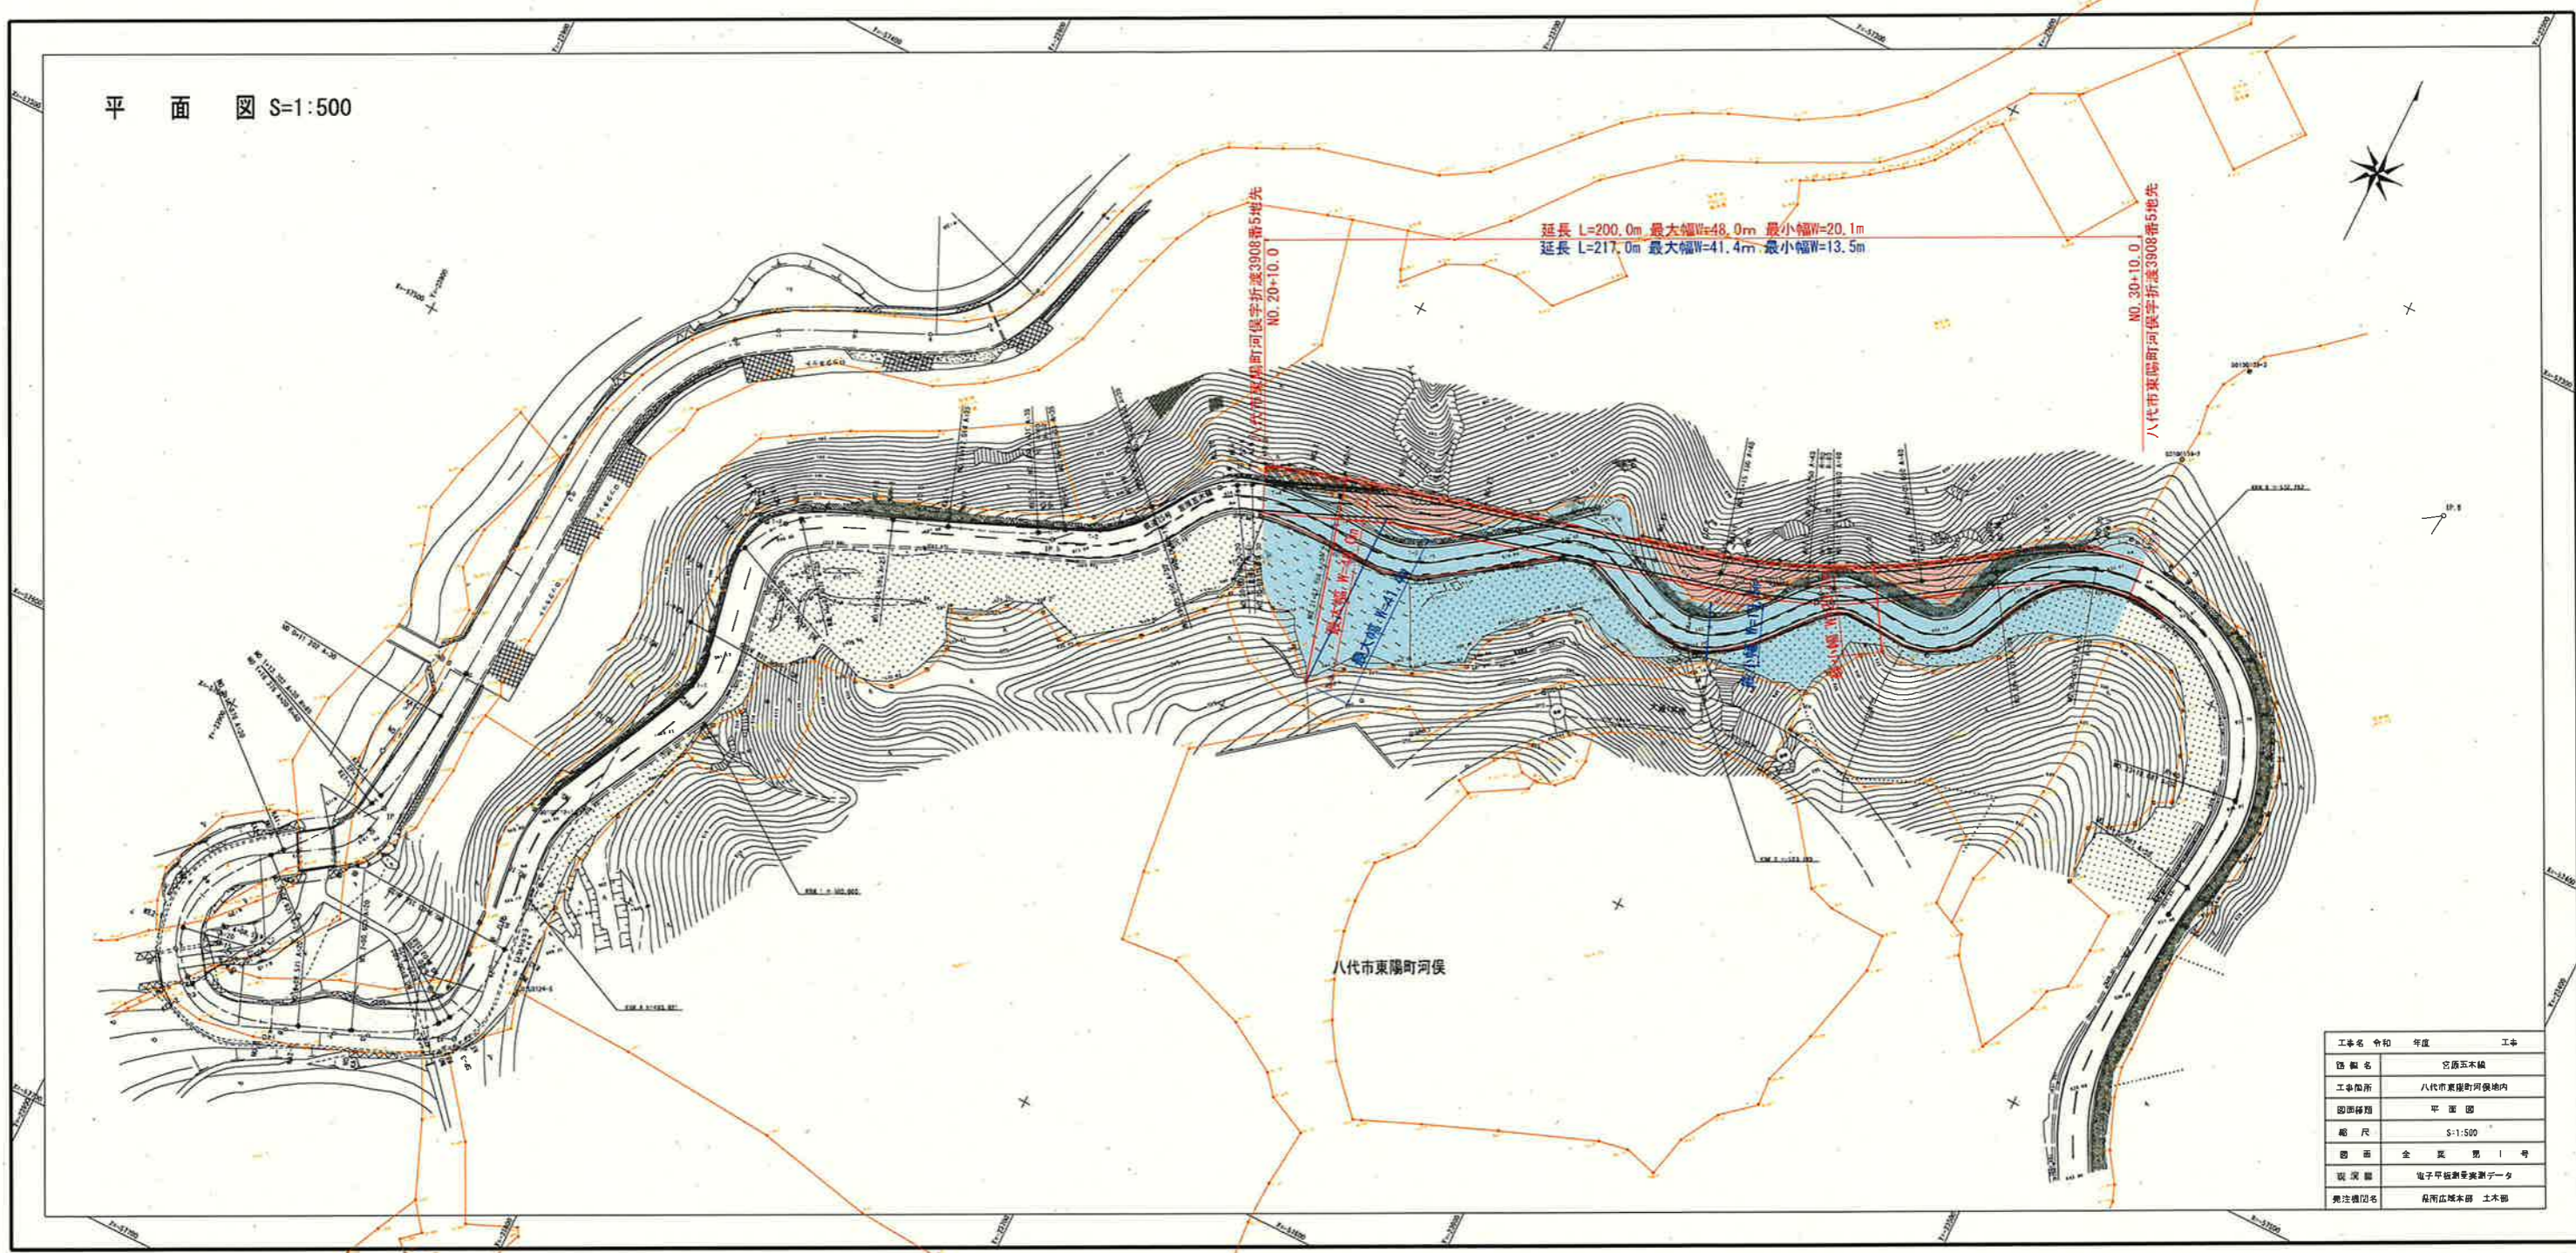

八代市東陽町河俣

工事名	令和	年度	工事
図面名	空図五本線		
工事箇所	八代市東陽町河俣地内		
図面種類	平面図		
縮尺	S=1:500		
図面	全 葉 第 1 号		
図 案 者	電子平仮測量データ		
発注機関名	島川広域本部 土木部		