

計画平面図

平成 年度
球磨田浦線路改良工事
八代市二見赤松地内

縮尺 五百分之一


1/1

球磨田浦線

延長 L=314.5m 最大幅W=23.0m 最小幅W=9.0m
延長 L=314.5m 最大幅W=18.5m 最小幅W=3.6m

八代市二見赤松町字村上1701番1地先

八代市二見赤松町字村上1656番2地先

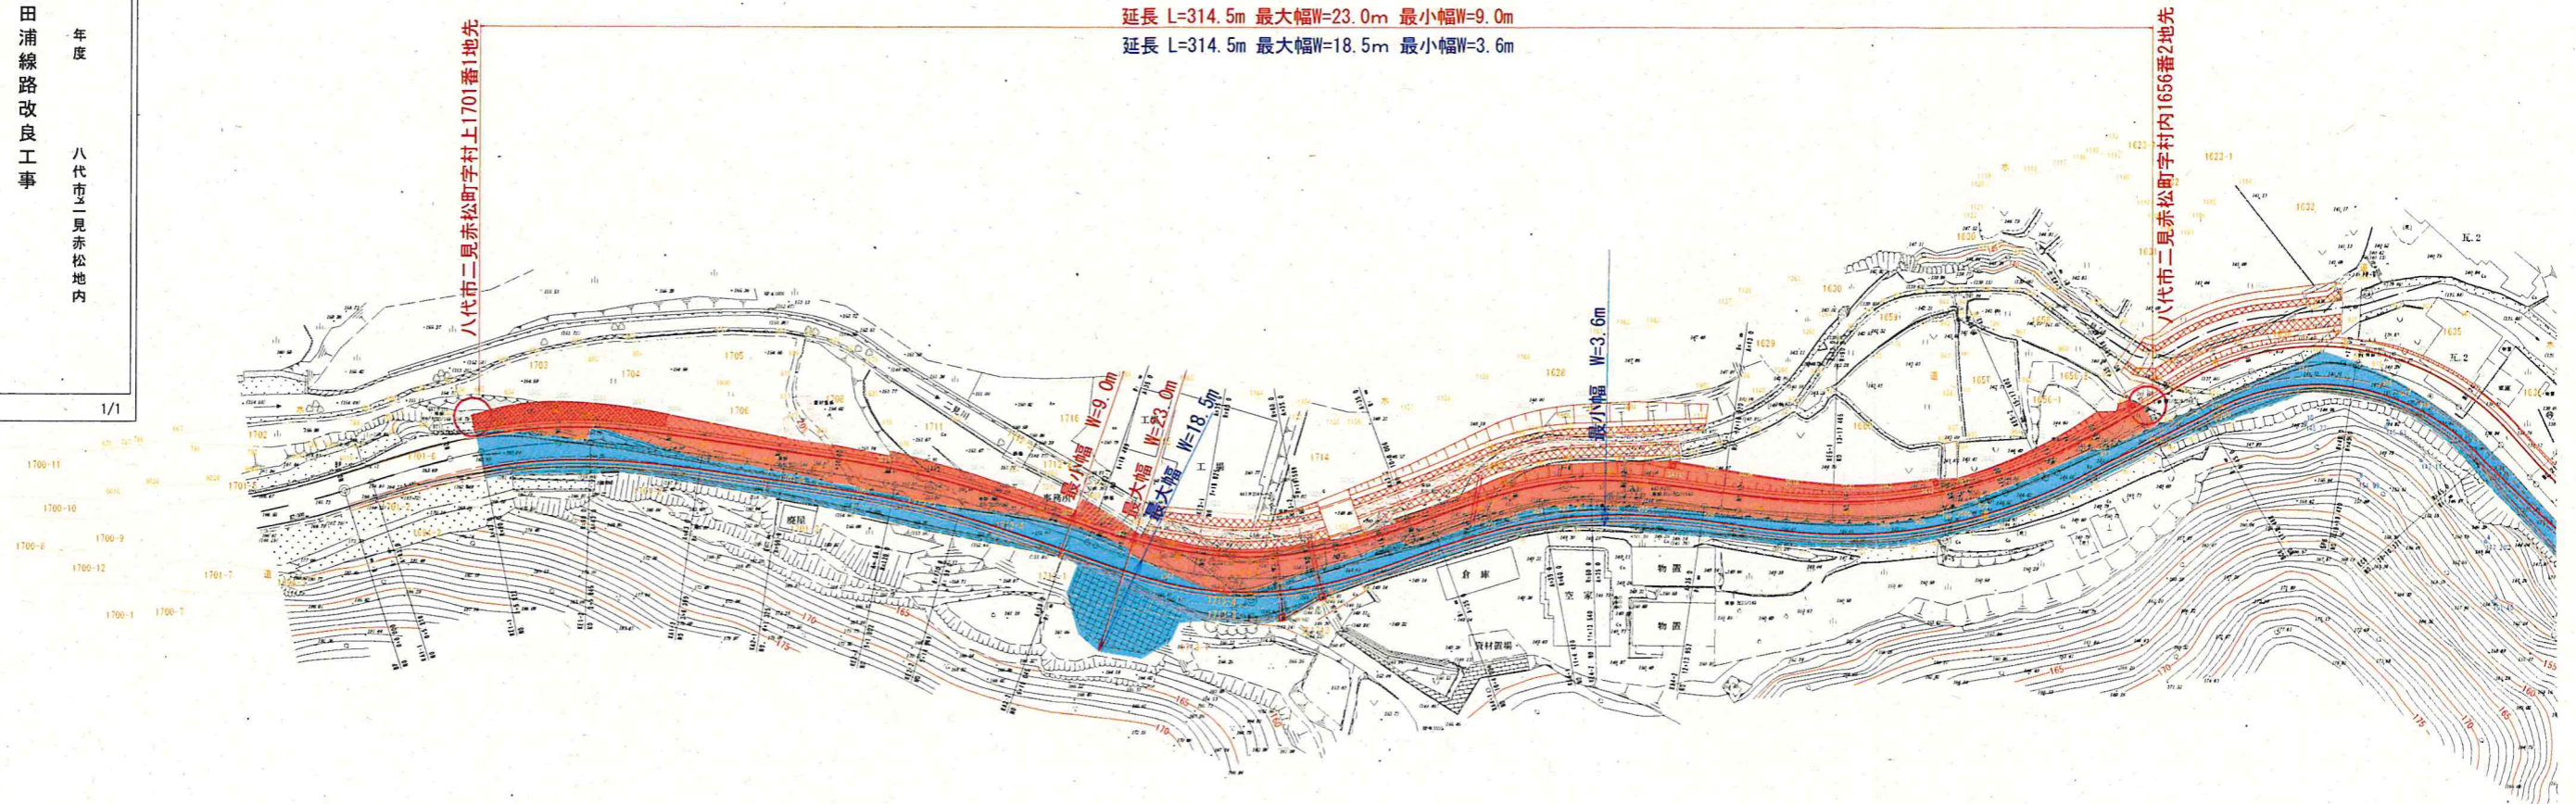

IP	1P-1	Y	0.7820	0.7820
ANG	1P-1	Y	0.7820	0.7820
LA	0.0000	CL	0.0000	0.0000
L	0.0000	CL	0.0000	0.0000
AA	0.0000	CL	0.0000	0.0000
BA	0.0000	CL	0.0000	0.0000
E	0.0000	CL	0.0000	0.0000

IP	1P-2	Y	0.4115	0.4115
ANG	1P-2	Y	0.4115	0.4115
LA	0.0000	CL	0.0000	0.0000
L	0.0000	CL	0.0000	0.0000
AA	0.0000	CL	0.0000	0.0000
BA	0.0000	CL	0.0000	0.0000
E	0.0000	CL	0.0000	0.0000

IP	1P-3	Y	0.5555	0.5555
ANG	1P-3	Y	0.5555	0.5555
LA	0.0000	CL	0.0000	0.0000
L	0.0000	CL	0.0000	0.0000
AA	0.0000	CL	0.0000	0.0000
BA	0.0000	CL	0.0000	0.0000
E	0.0000	CL	0.0000	0.0000

IP	1P-4	Y	0.7820	0.7820
ANG	1P-4	Y	0.7820	0.7820
LA	0.0000	CL	0.0000	0.0000
L	0.0000	CL	0.0000	0.0000
AA	0.0000	CL	0.0000	0.0000
BA	0.0000	CL	0.0000	0.0000
E	0.0000	CL	0.0000	0.0000

IP	1P-5	Y	0.7820	0.7820
ANG	1P-5	Y	0.7820	0.7820
LA	0.0000	CL	0.0000	0.0000
L	0.0000	CL	0.0000	0.0000
AA	0.0000	CL	0.0000	0.0000
BA	0.0000	CL	0.0000	0.0000
E	0.0000	CL	0.0000	0.0000

IP	1P-6	Y	0.7820	0.7820
ANG	1P-6	Y	0.7820	0.7820
LA	0.0000	CL	0.0000	0.0000
L	0.0000	CL	0.0000	0.0000
AA	0.0000	CL	0.0000	0.0000
BA	0.0000	CL	0.0000	0.0000
E	0.0000	CL	0.0000	0.0000

IP	1P-7	Y	0.7820	0.7820
ANG	1P-7	Y	0.7820	0.7820
LA	0.0000	CL	0.0000	0.0000
L	0.0000	CL	0.0000	0.0000
AA	0.0000	CL	0.0000	0.0000
BA	0.0000	CL	0.0000	0.0000
E	0.0000	CL	0.0000	0.0000

X=70050.000m
Y=43375.000m
縮尺: 1/500