


# 平面図

S=1:500

供用開始延長 L=176.3m

起点 上益城郡益城町大字福富字地字地 33番 1地先

終点 上益城郡益城町大字福富字前畑811番 6地先

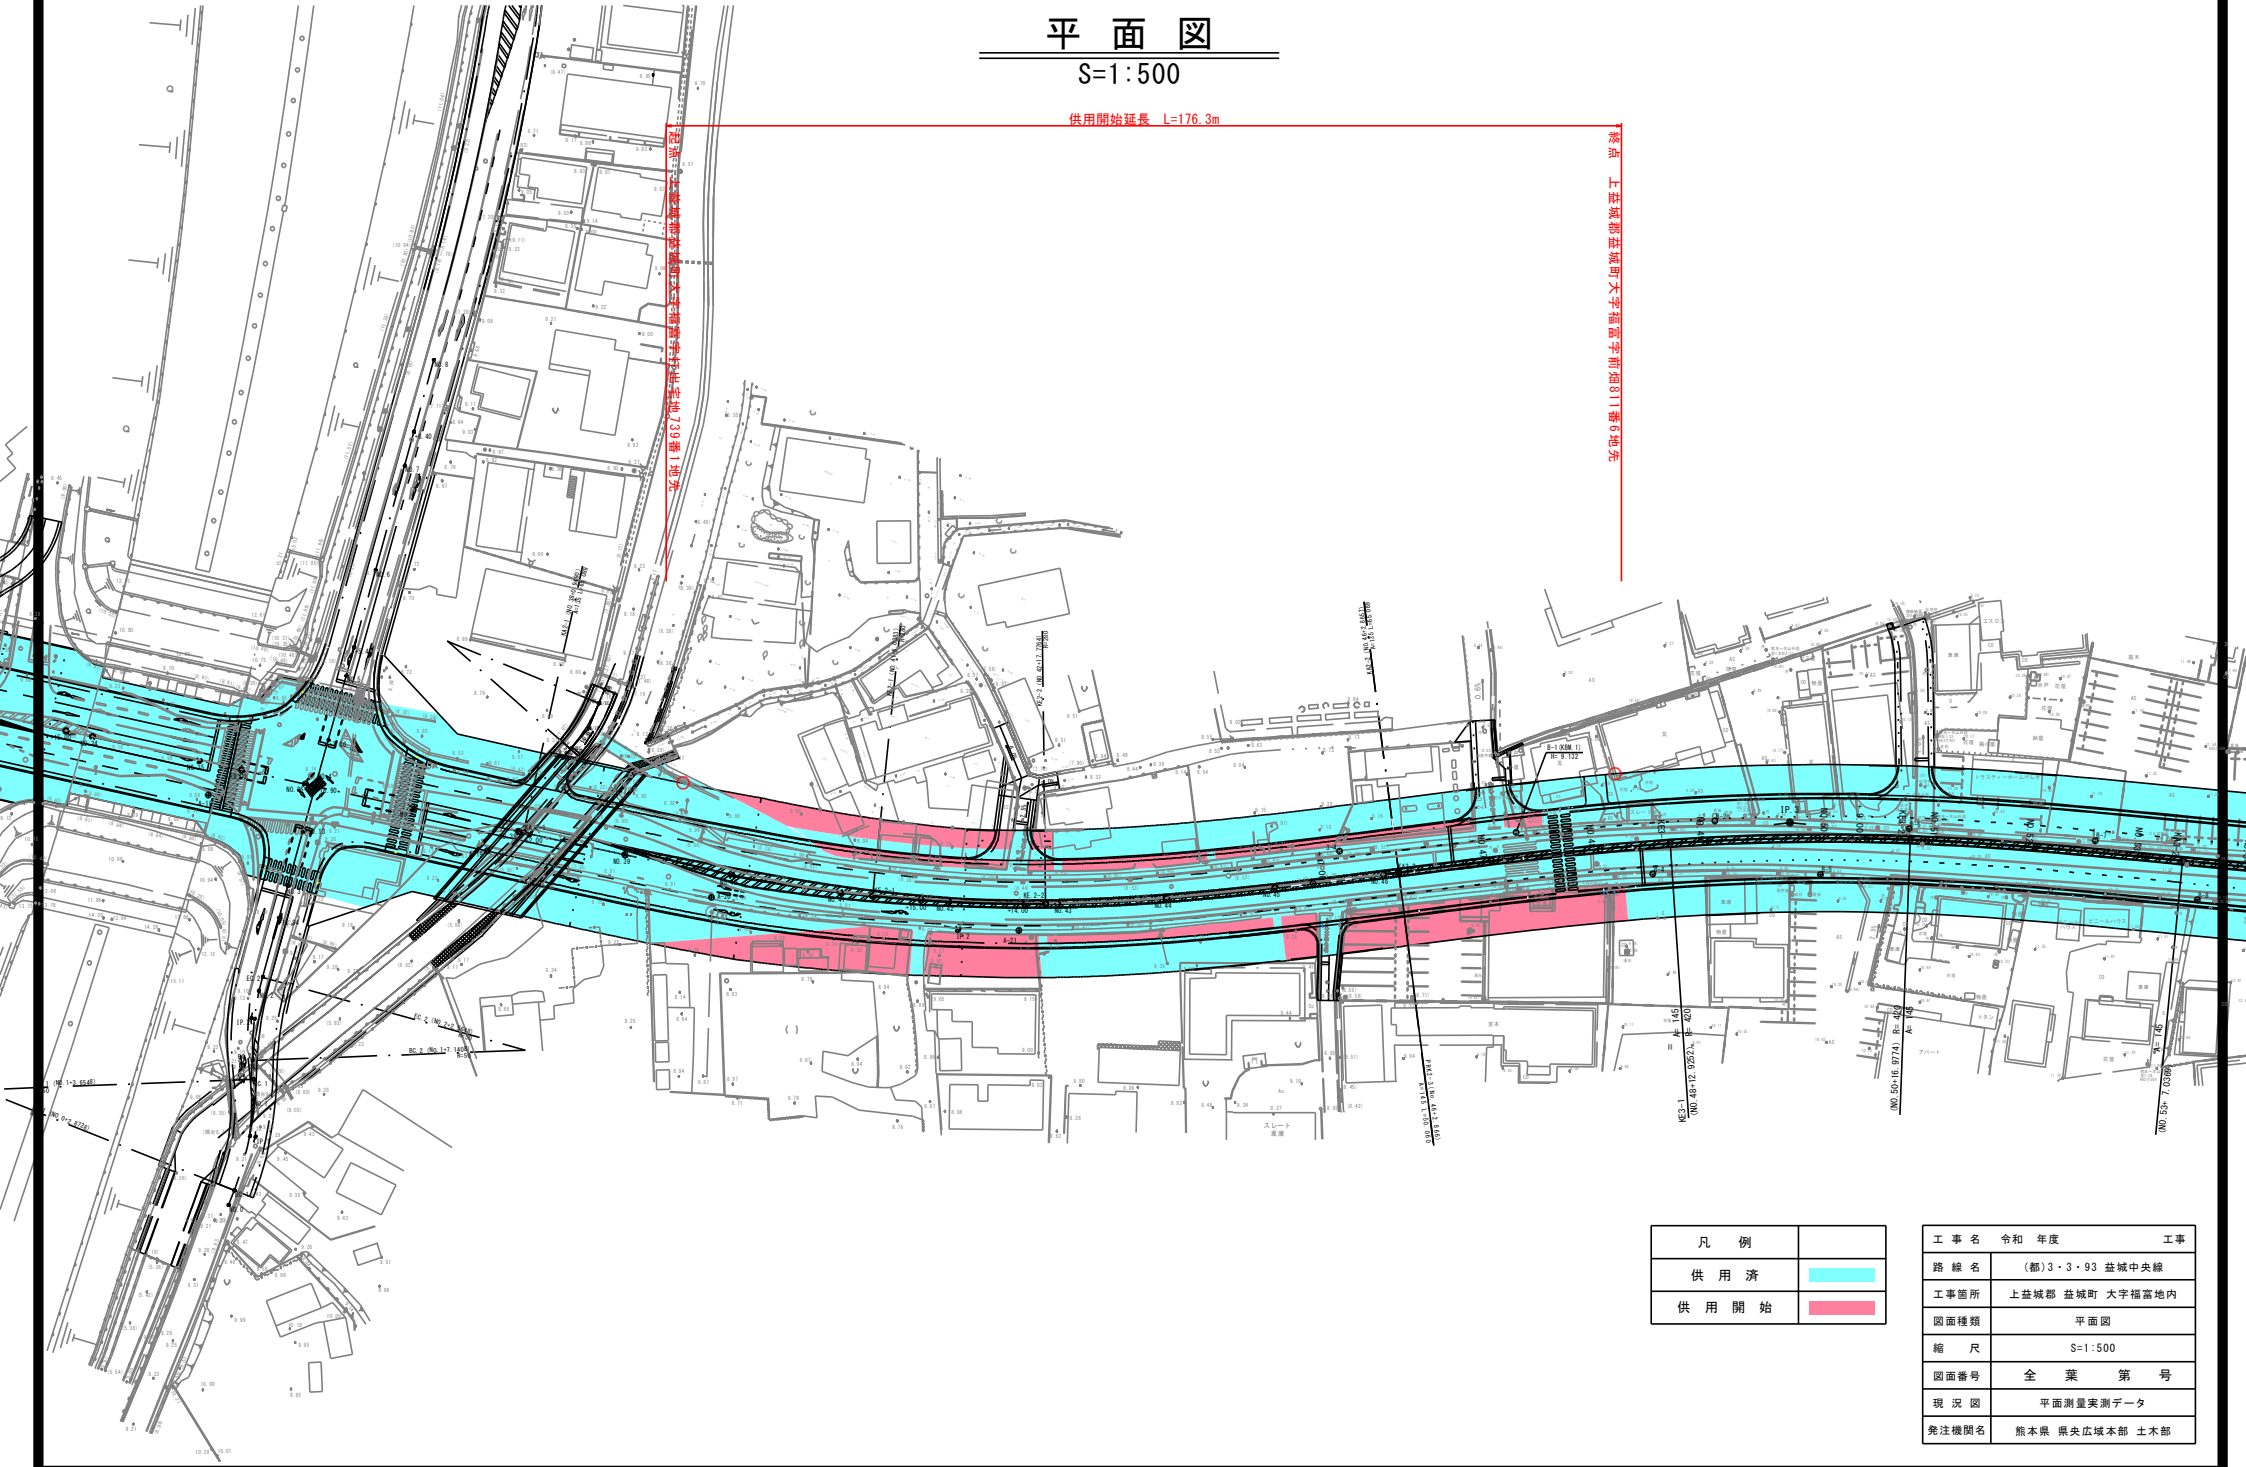

凡例	
供用済	
供用開始	

工事名	令和年度	工事
路線名	(額)3・3・93	益城中央線
工事箇所	上益城郡 益城町 大字福富地内	
図面種類	平面図	
縮尺	S=1:500	
図面番号	全葉	第号
現況図	平面測量実測于一夕	
発注機関名	熊本県 県央広域本部 土木部	