


平面図 2  
S = 1 : 500

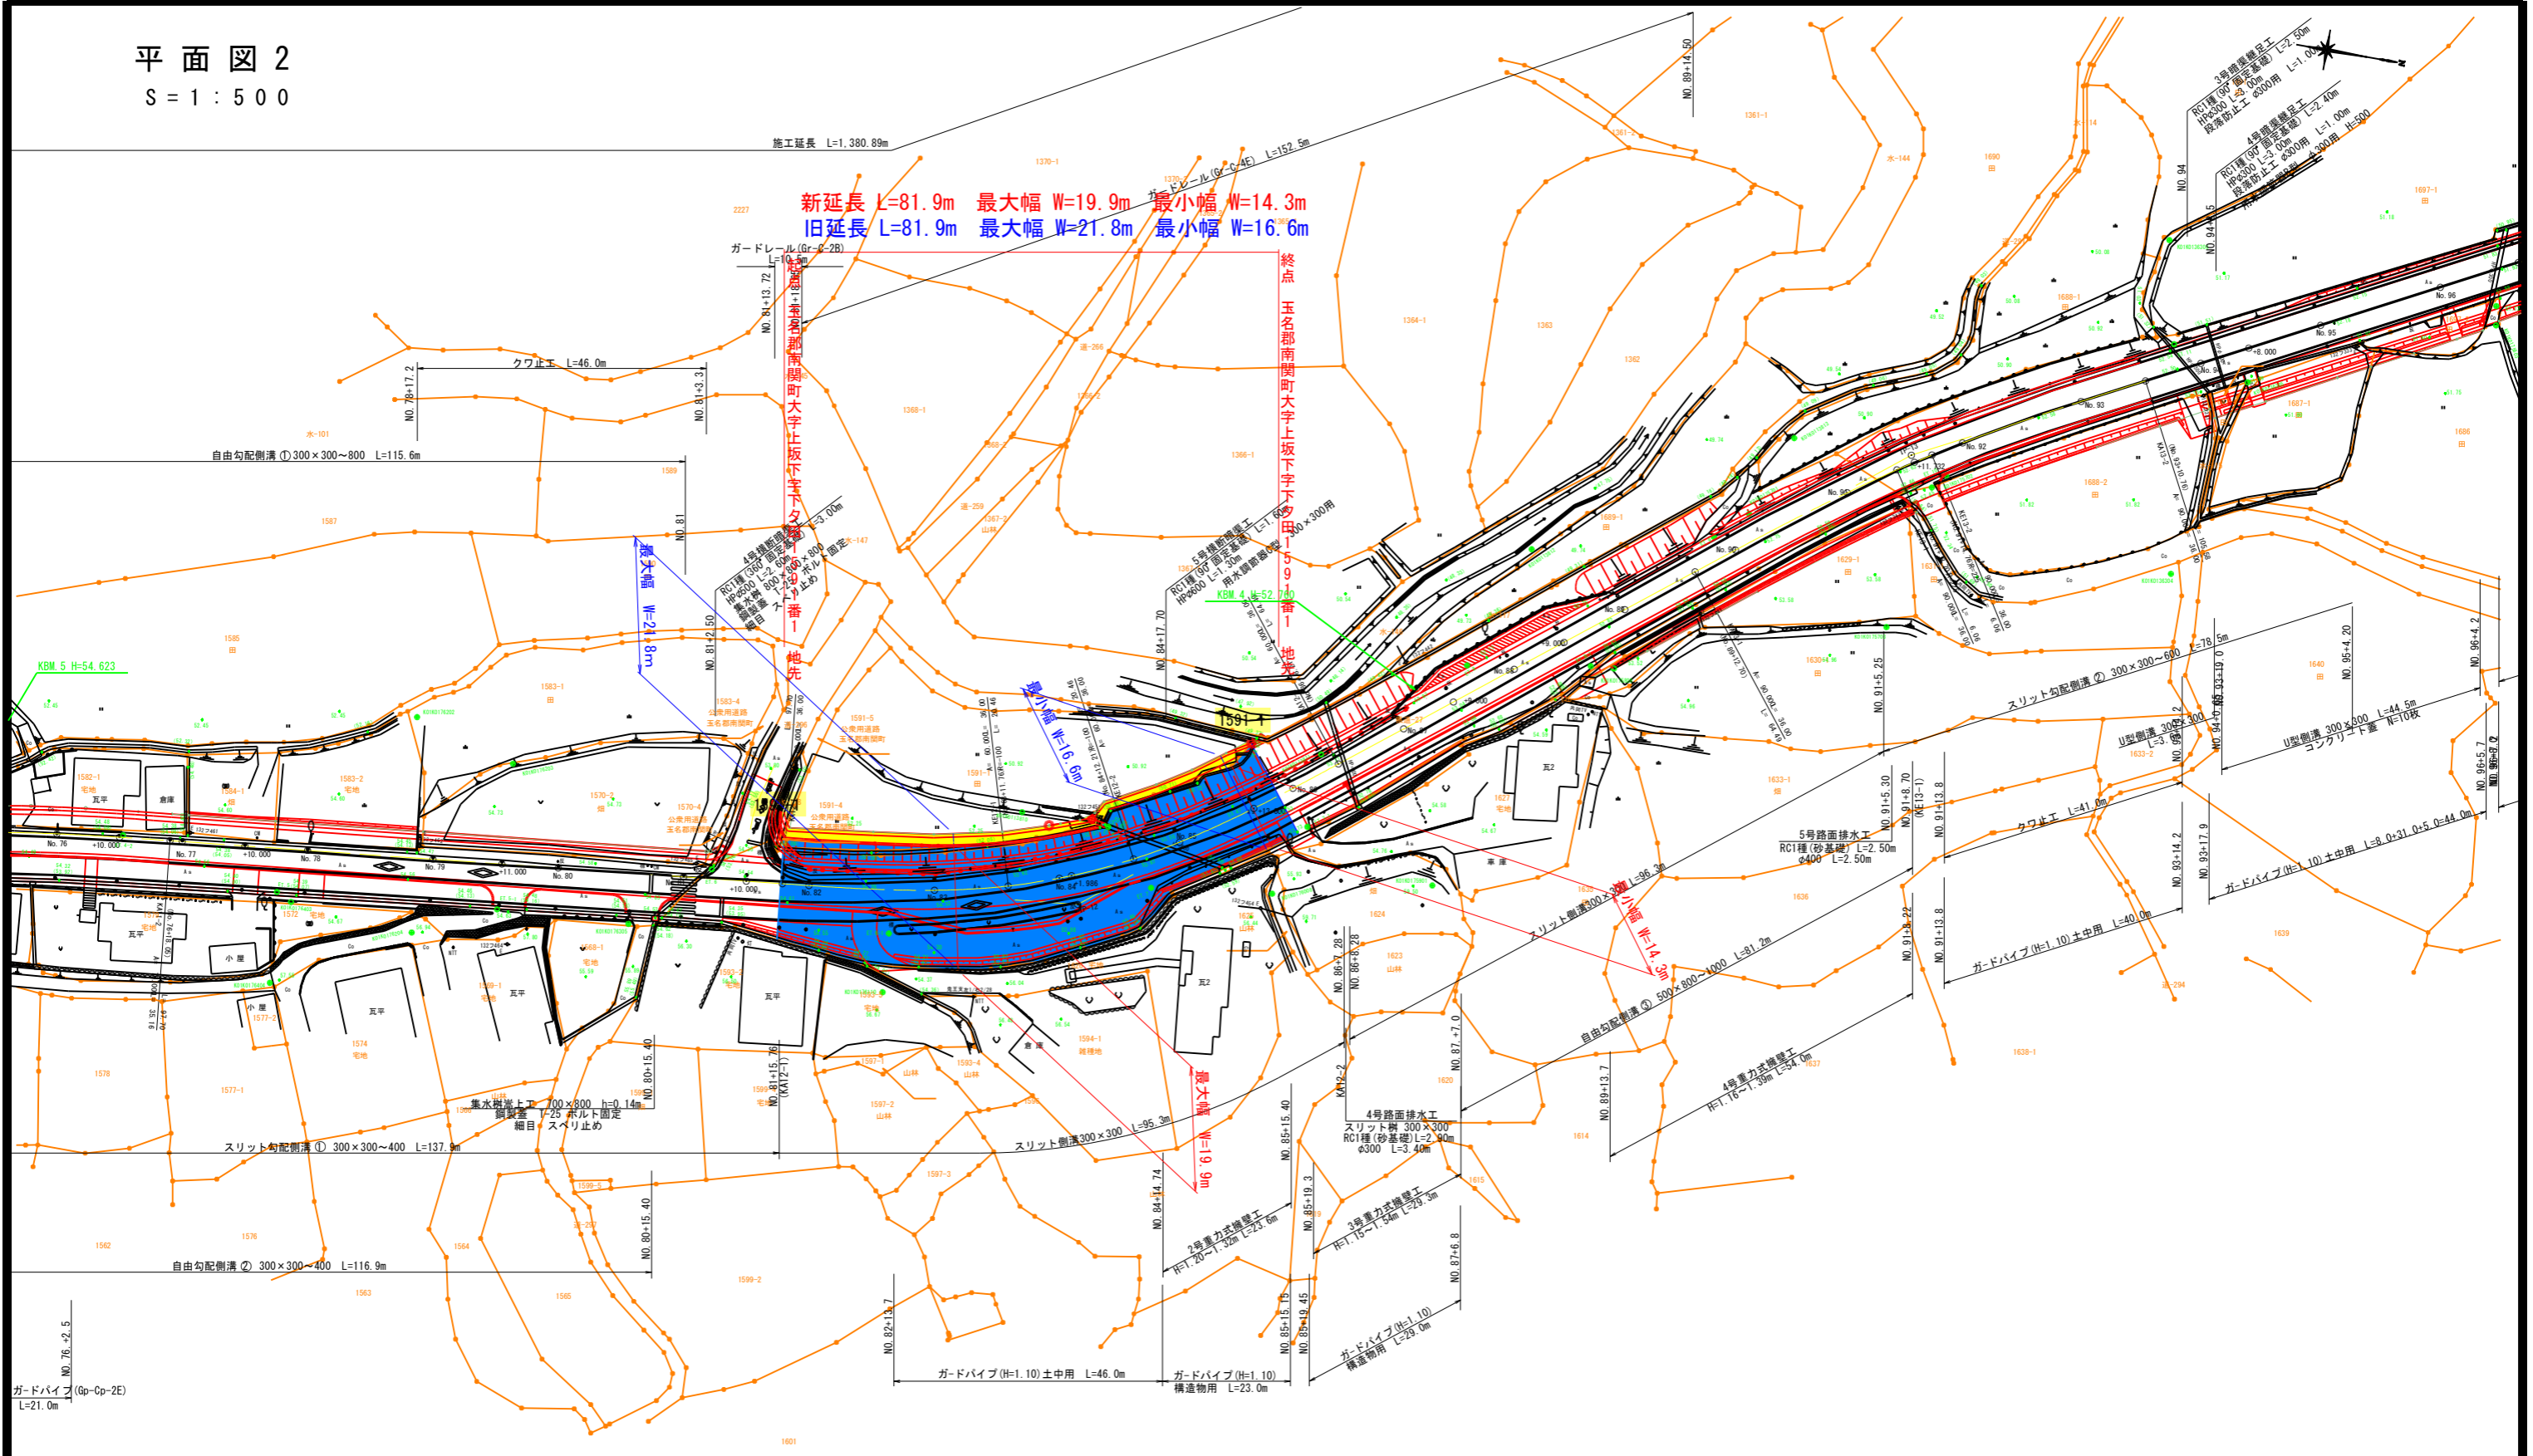

工事名	令和	年度
路線名	玉名八女線	
工事箇所	玉名郡南関町上坂下地内	
図面種類	平面図 2	
縮尺	S=1:500	
図面	全葉第号	
現況図		
発注機関名	玉名地域振興局 土木部	