


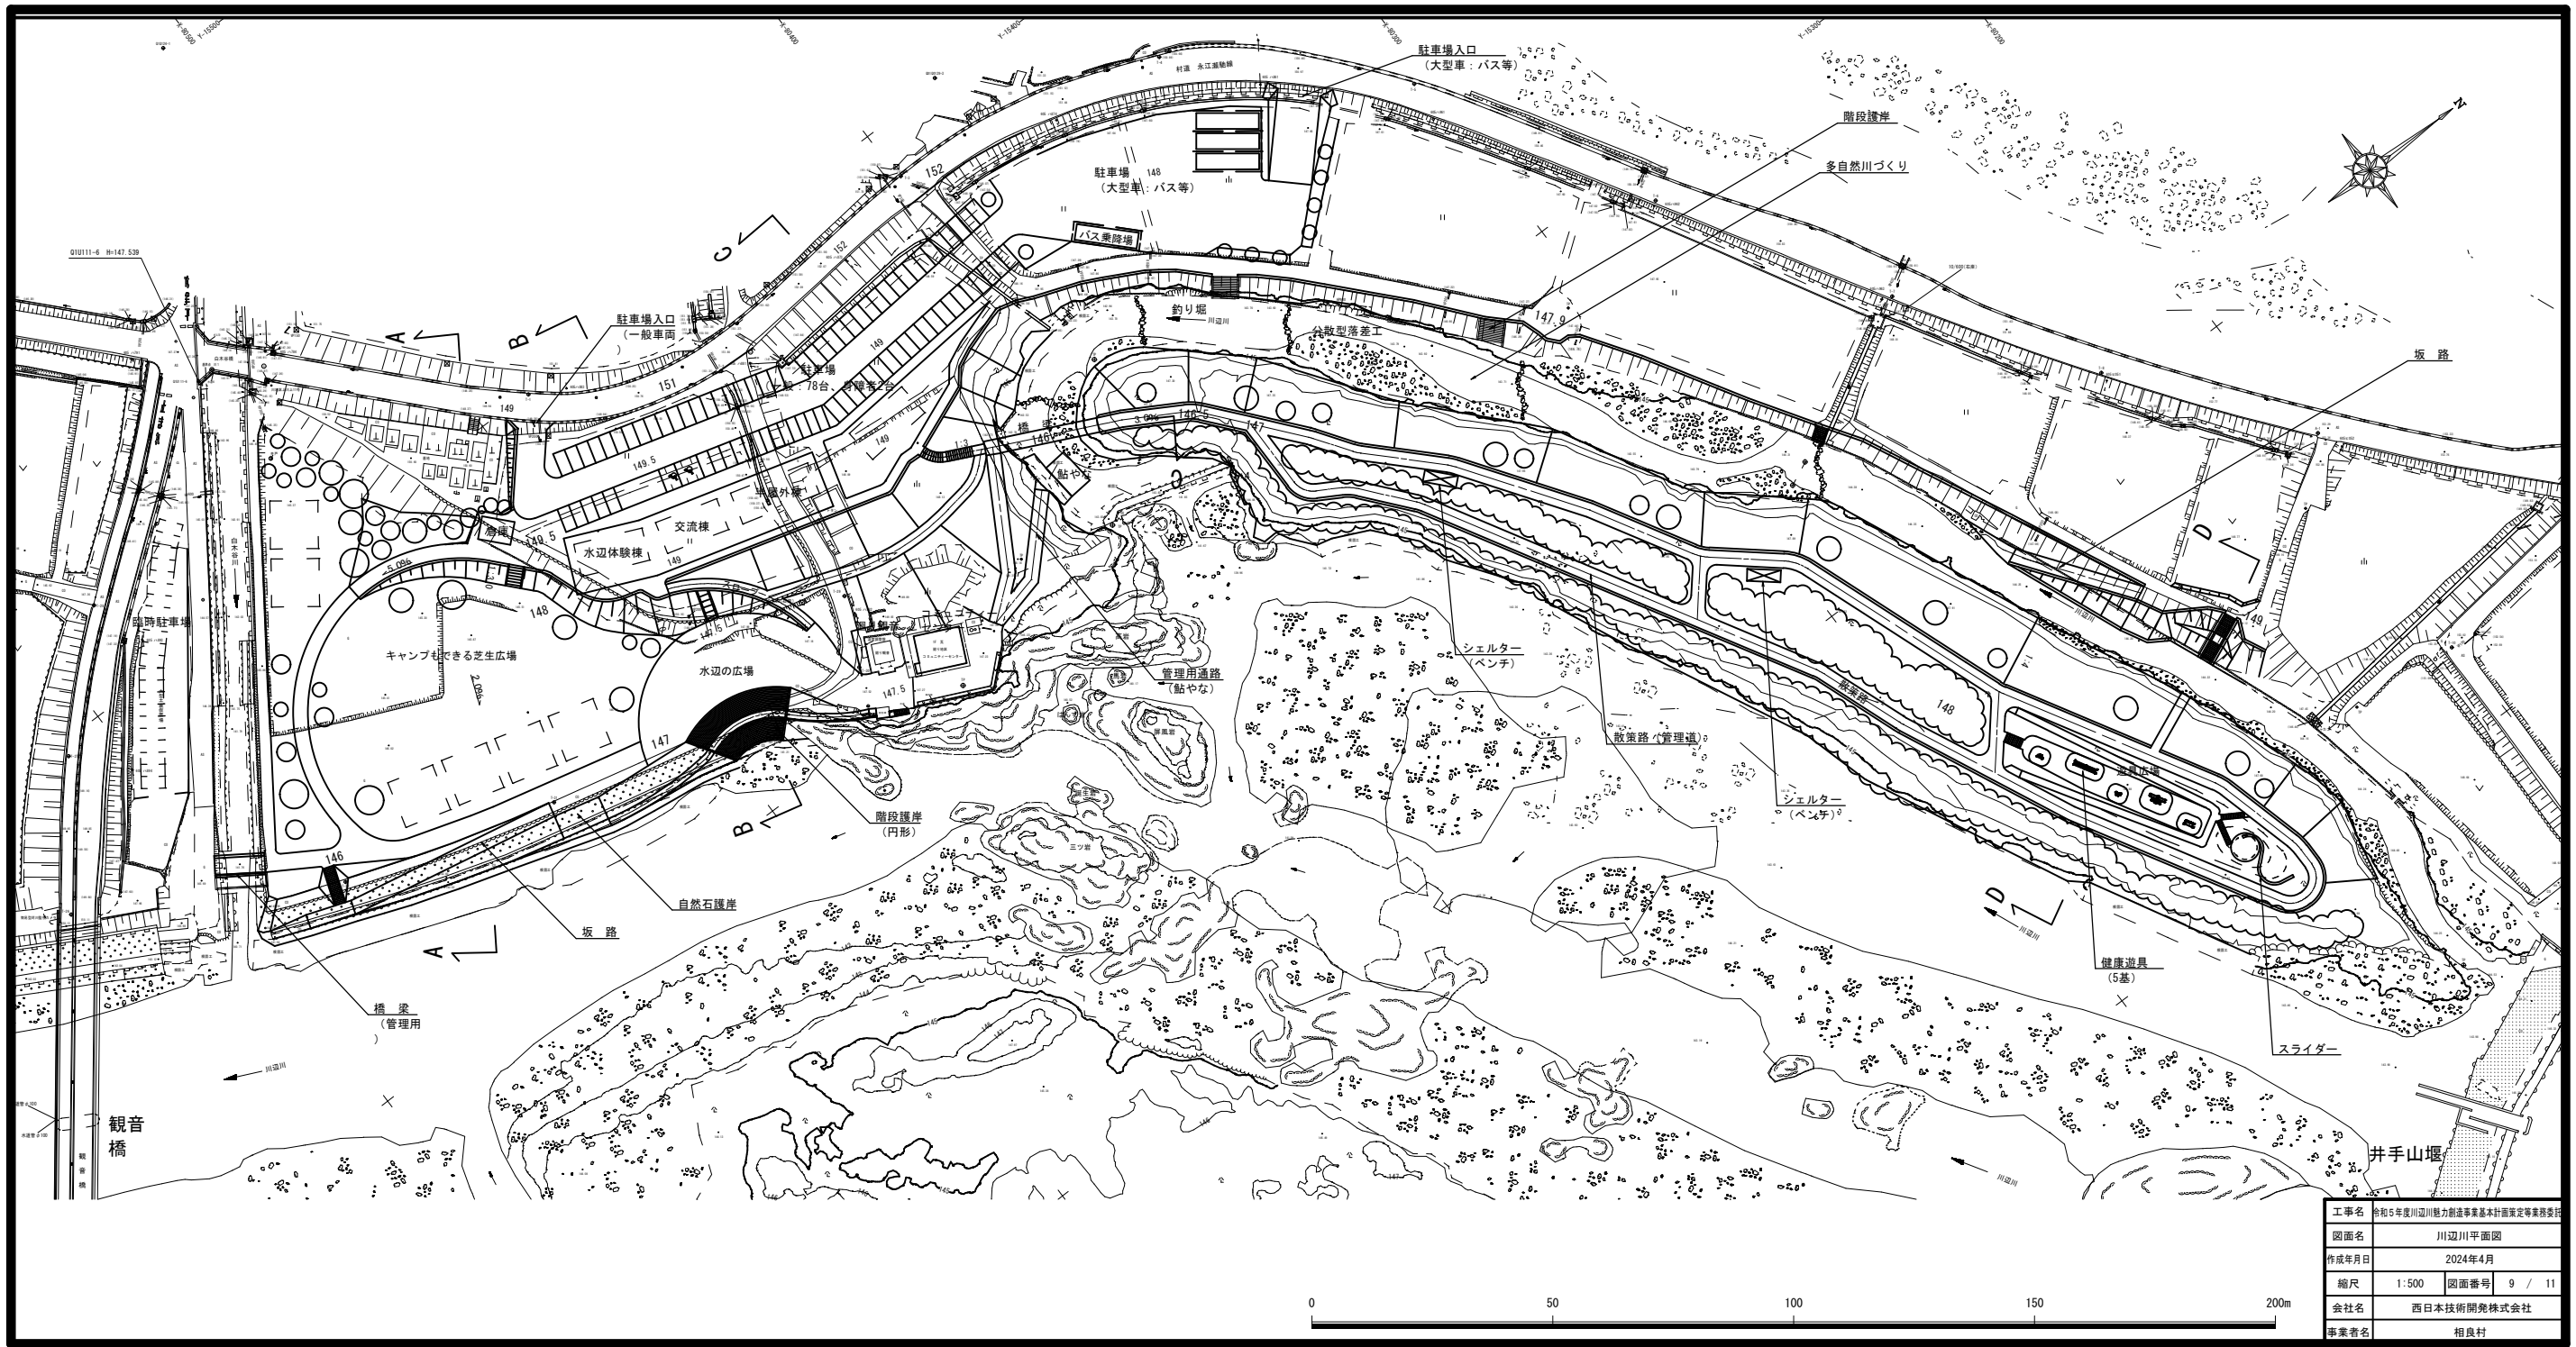

工事名	令和5年度川辺川魅力創造事業基本計画策定等業務委託		
図面名	川辺川平面図		
作成年月日	2024年4月		
縮尺	1:500	図面番号	9 / 11
会社名	西日本技術開発株式会社		
事業者名	相良村		