


平面図

S=1:500

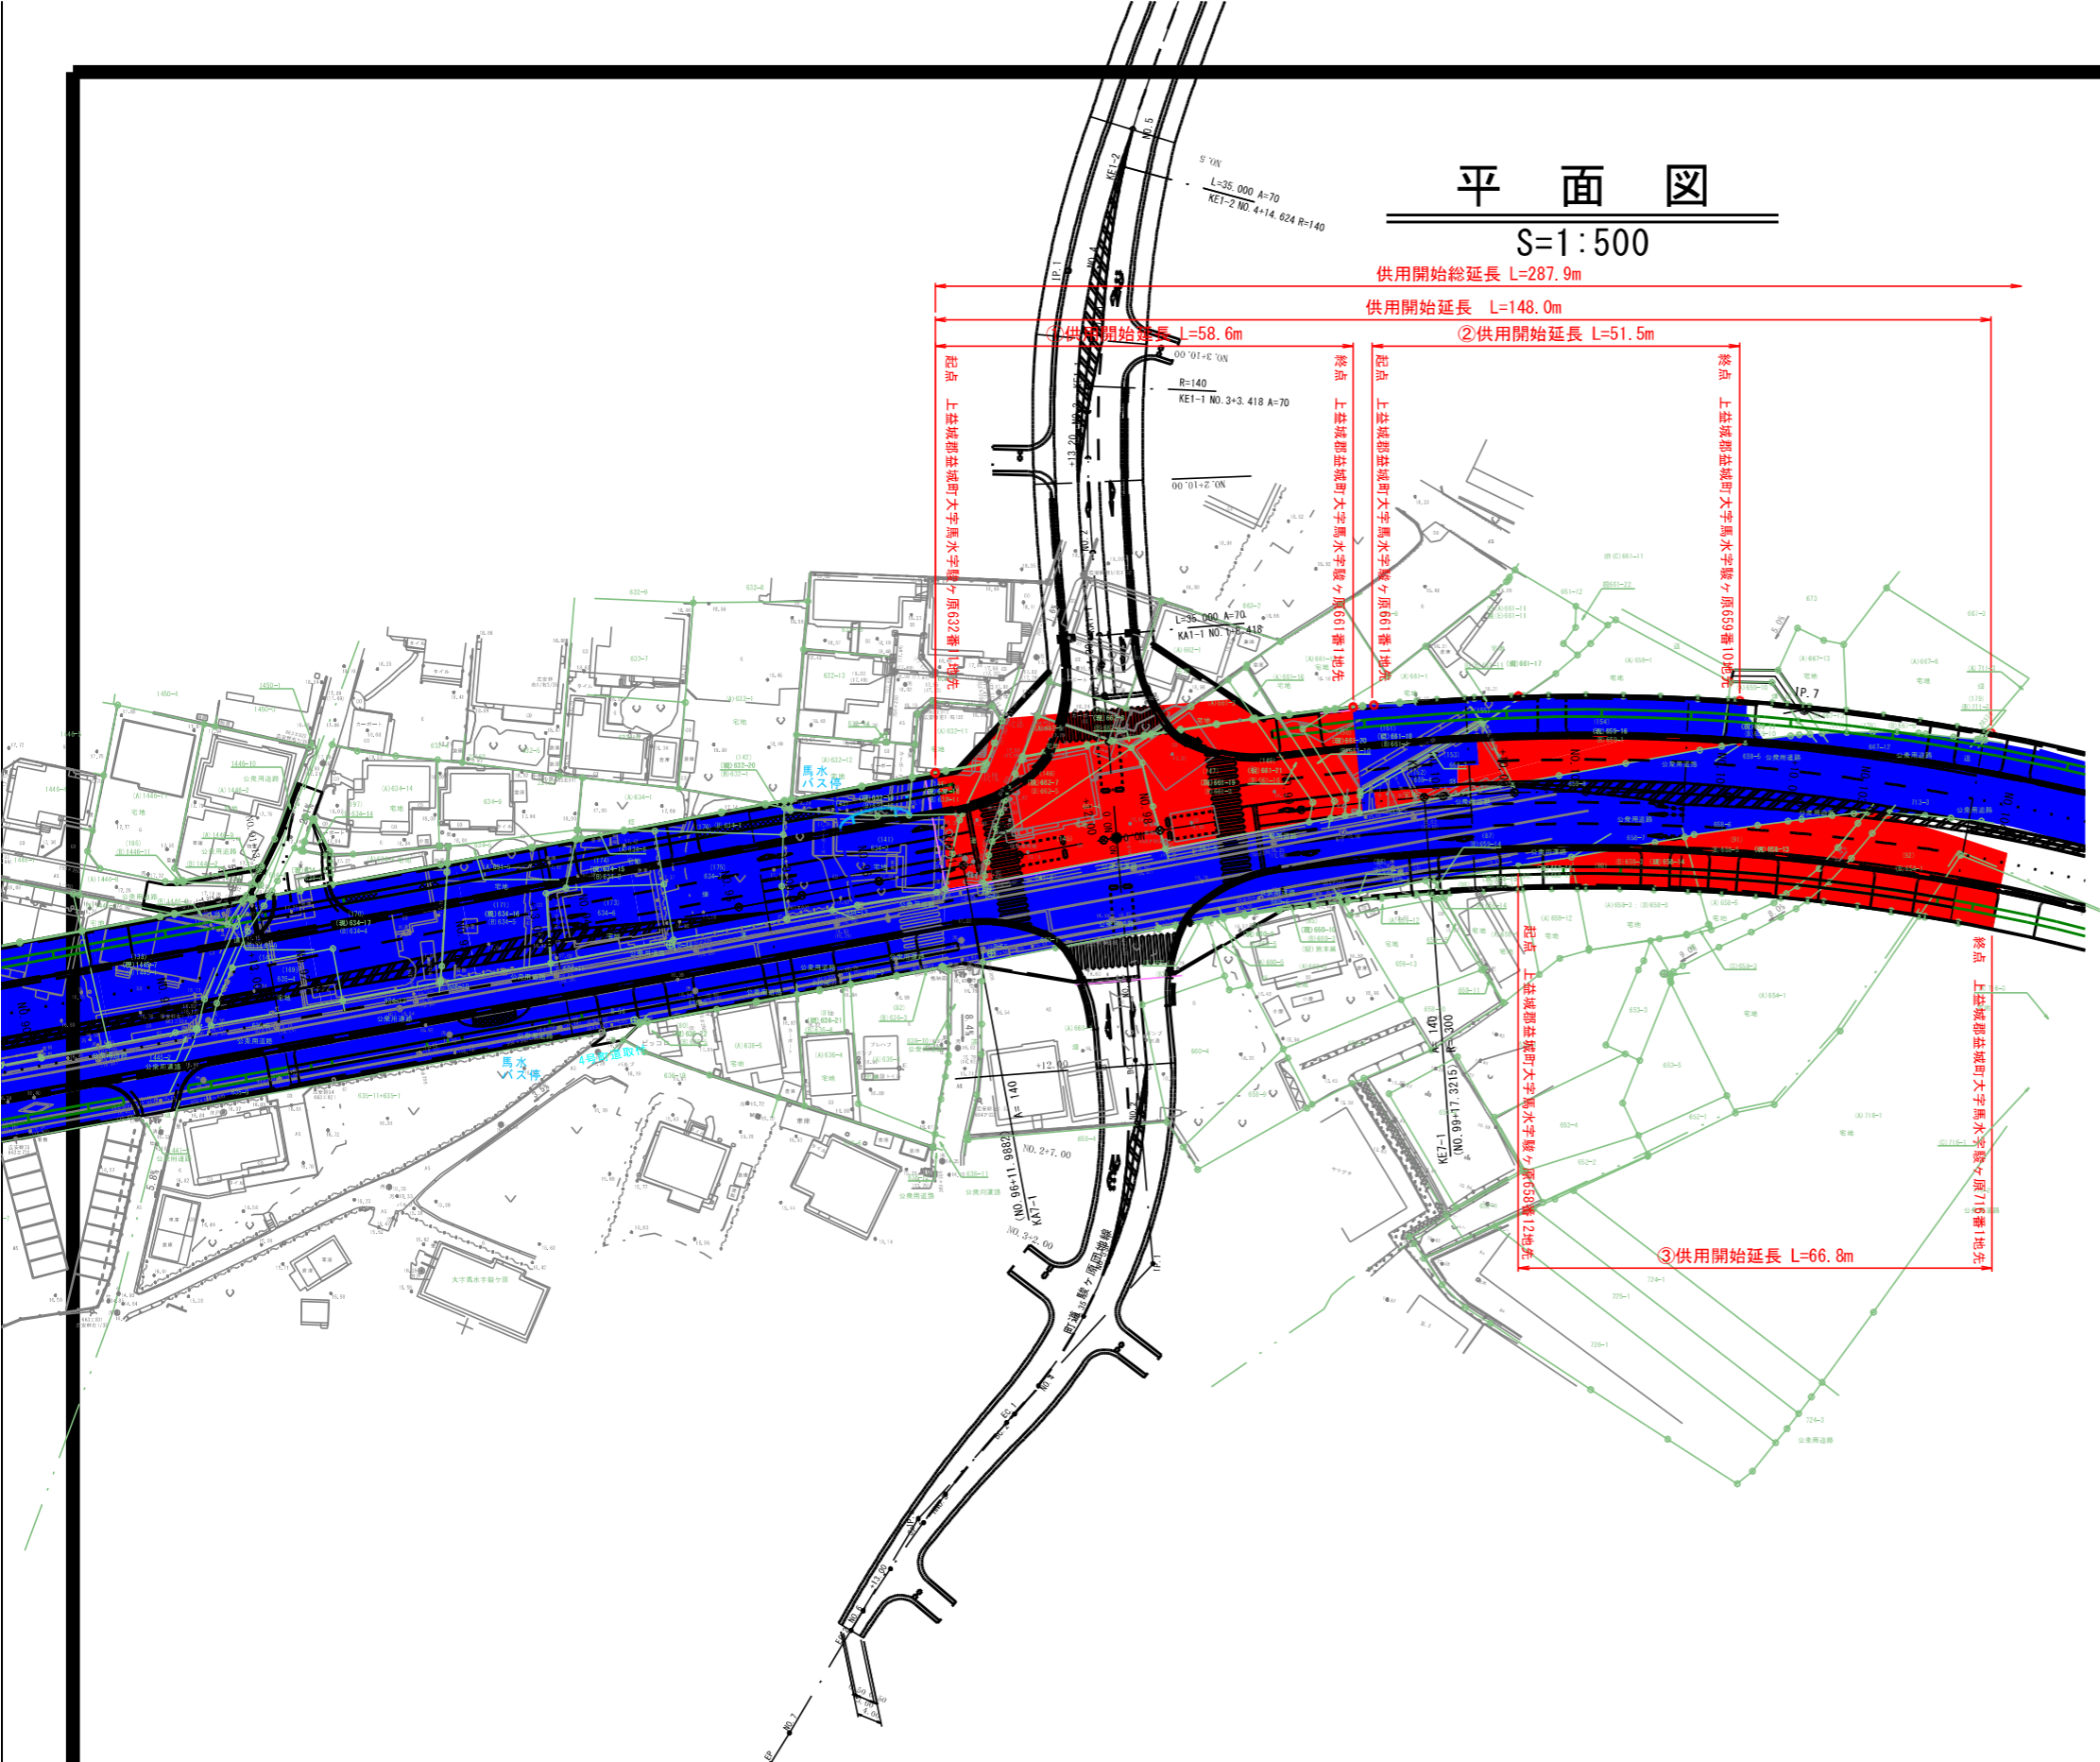

供用開始延長 L=287.9m

供用開始延長 L=148.0m

①供用開始延長 L=58.6m

②供用開始延長 L=51.5m

③供用開始延長 L=66.8m


凡例	
供用済	
供用開始	

工事名	令和 年度	工事
路線名	(都)3・3・93	益城中央線
工事箇所	上益城郡 益城町 大字惣領 地内	
図面種類	平面図	
縮尺	S=1:500	
図面番号	全葉第号	
現況図	平面測量実測データ	
発注機関名	熊本県 県央広域本部 土木部	



平面図

S=1:500

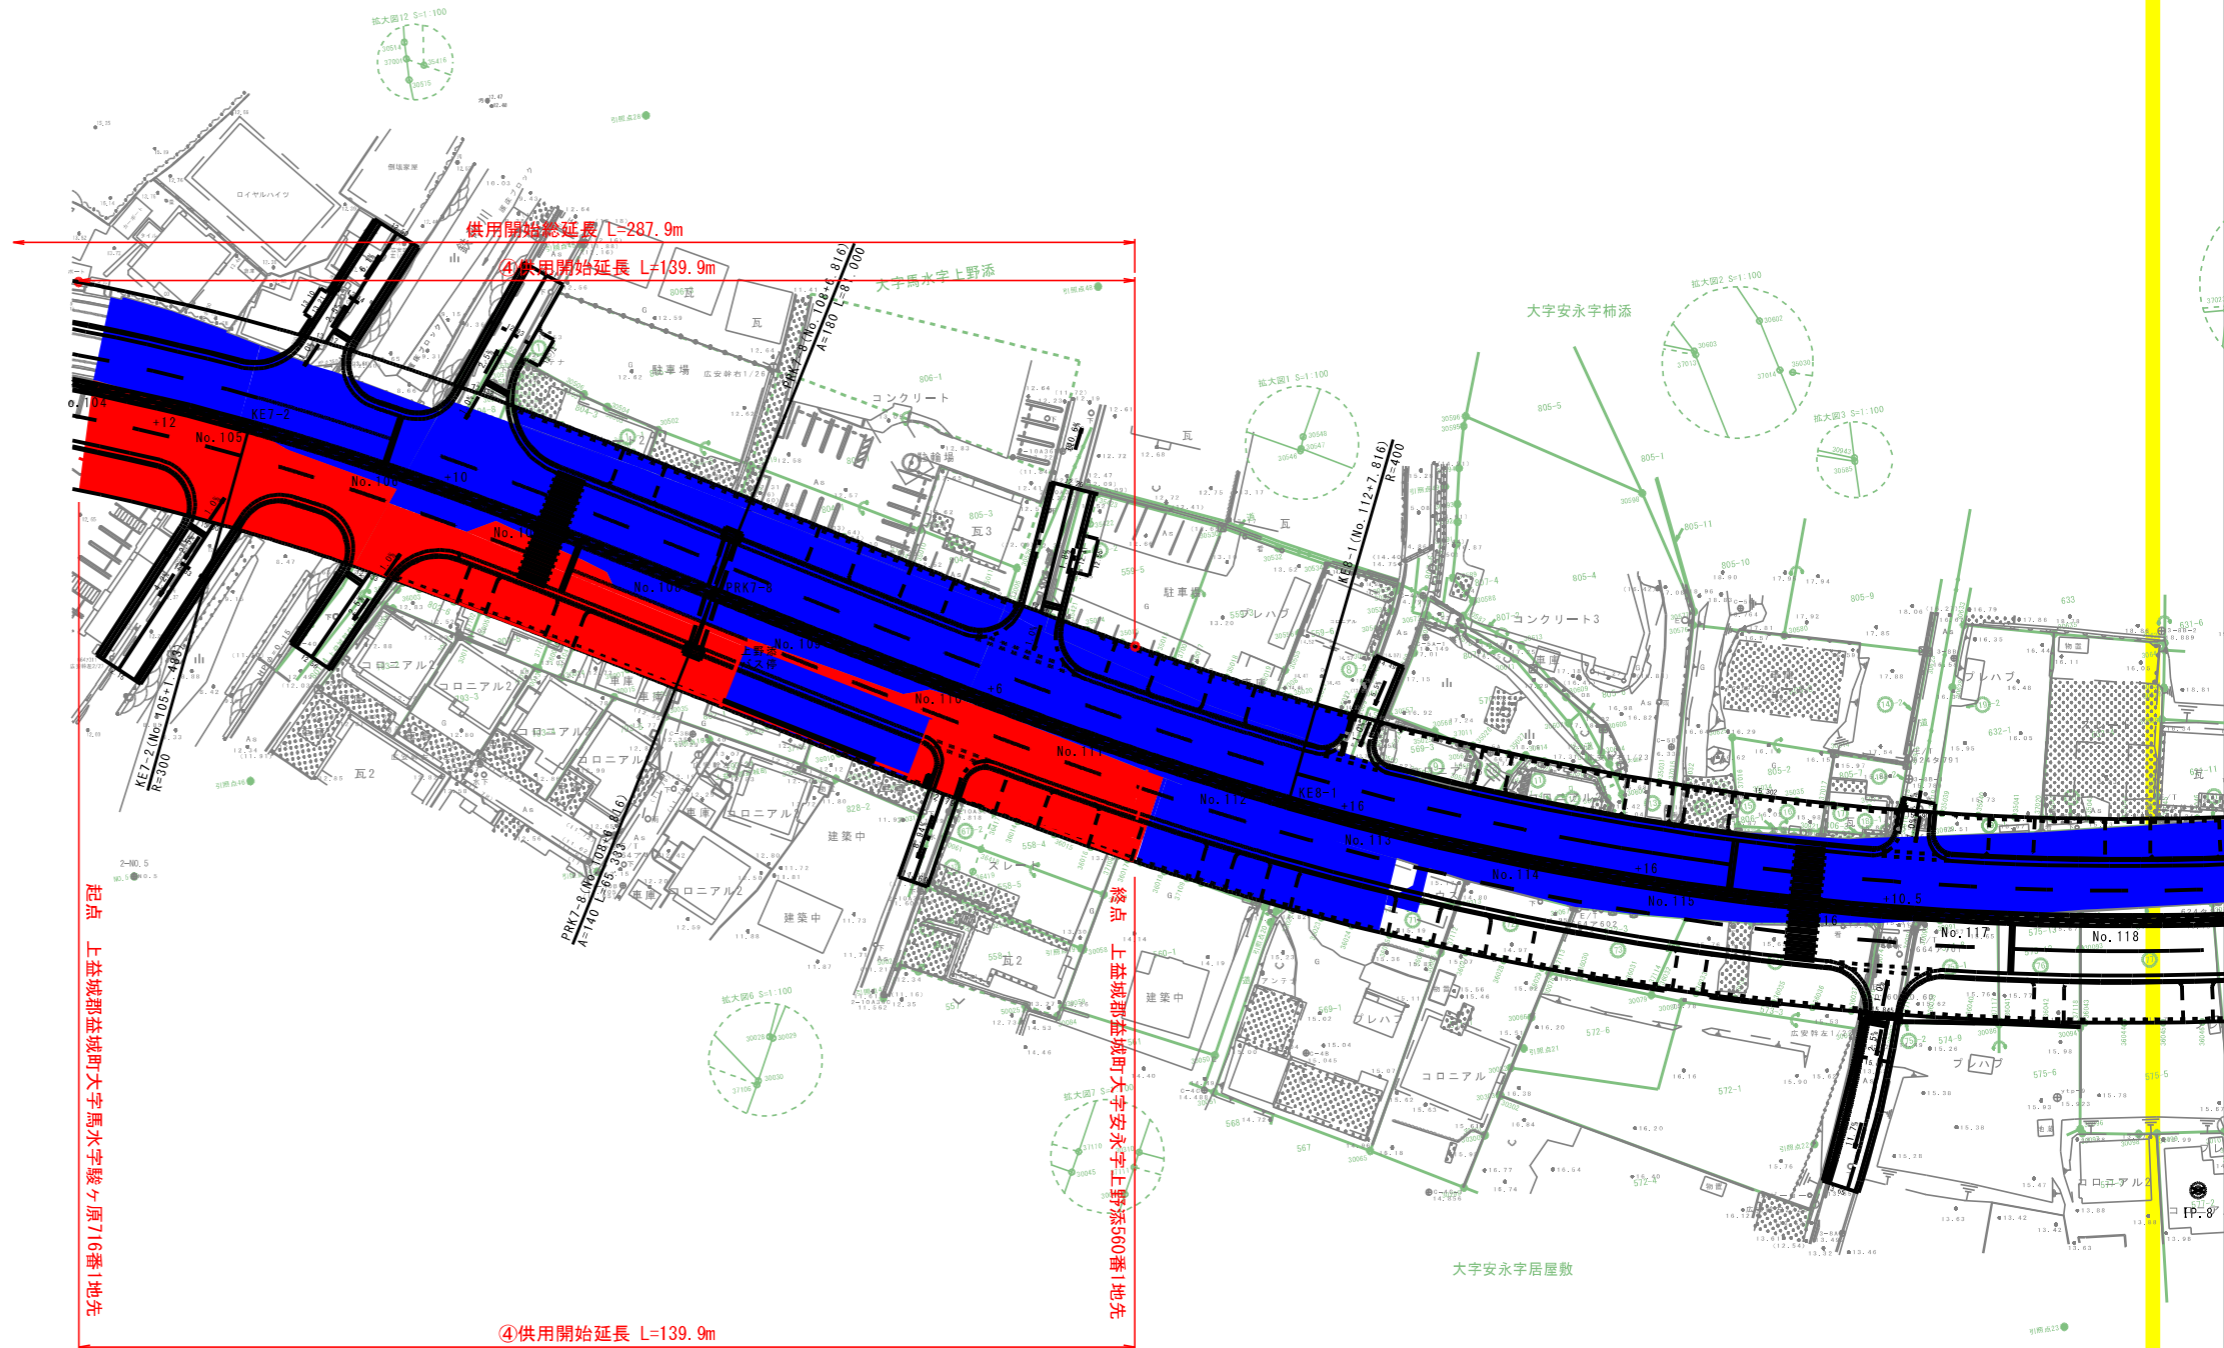

凡例	
現道及び既供用部	
供用開始	

工事名	令和2年度馬水地区舗装その3工事
路線名	(都)3・3・93 益城中央線
工事箇所	上益城郡 益城町 大字安永地内
図面種類	平面図
縮尺	S=1:500
図面番号	全葉第号
現況図	平面測量実測データ
発注機関名	熊本県 県央広域本部 土木部