


御船甲佐線(滝川) 平面図 S=1/1000

(新) 延長 L=352.4m 最大幅 W=30.1m 最小幅 W=14.9m
 (旧) 延長 L=352.4m 最大幅 W=35.9m 最小幅 W=14.9m

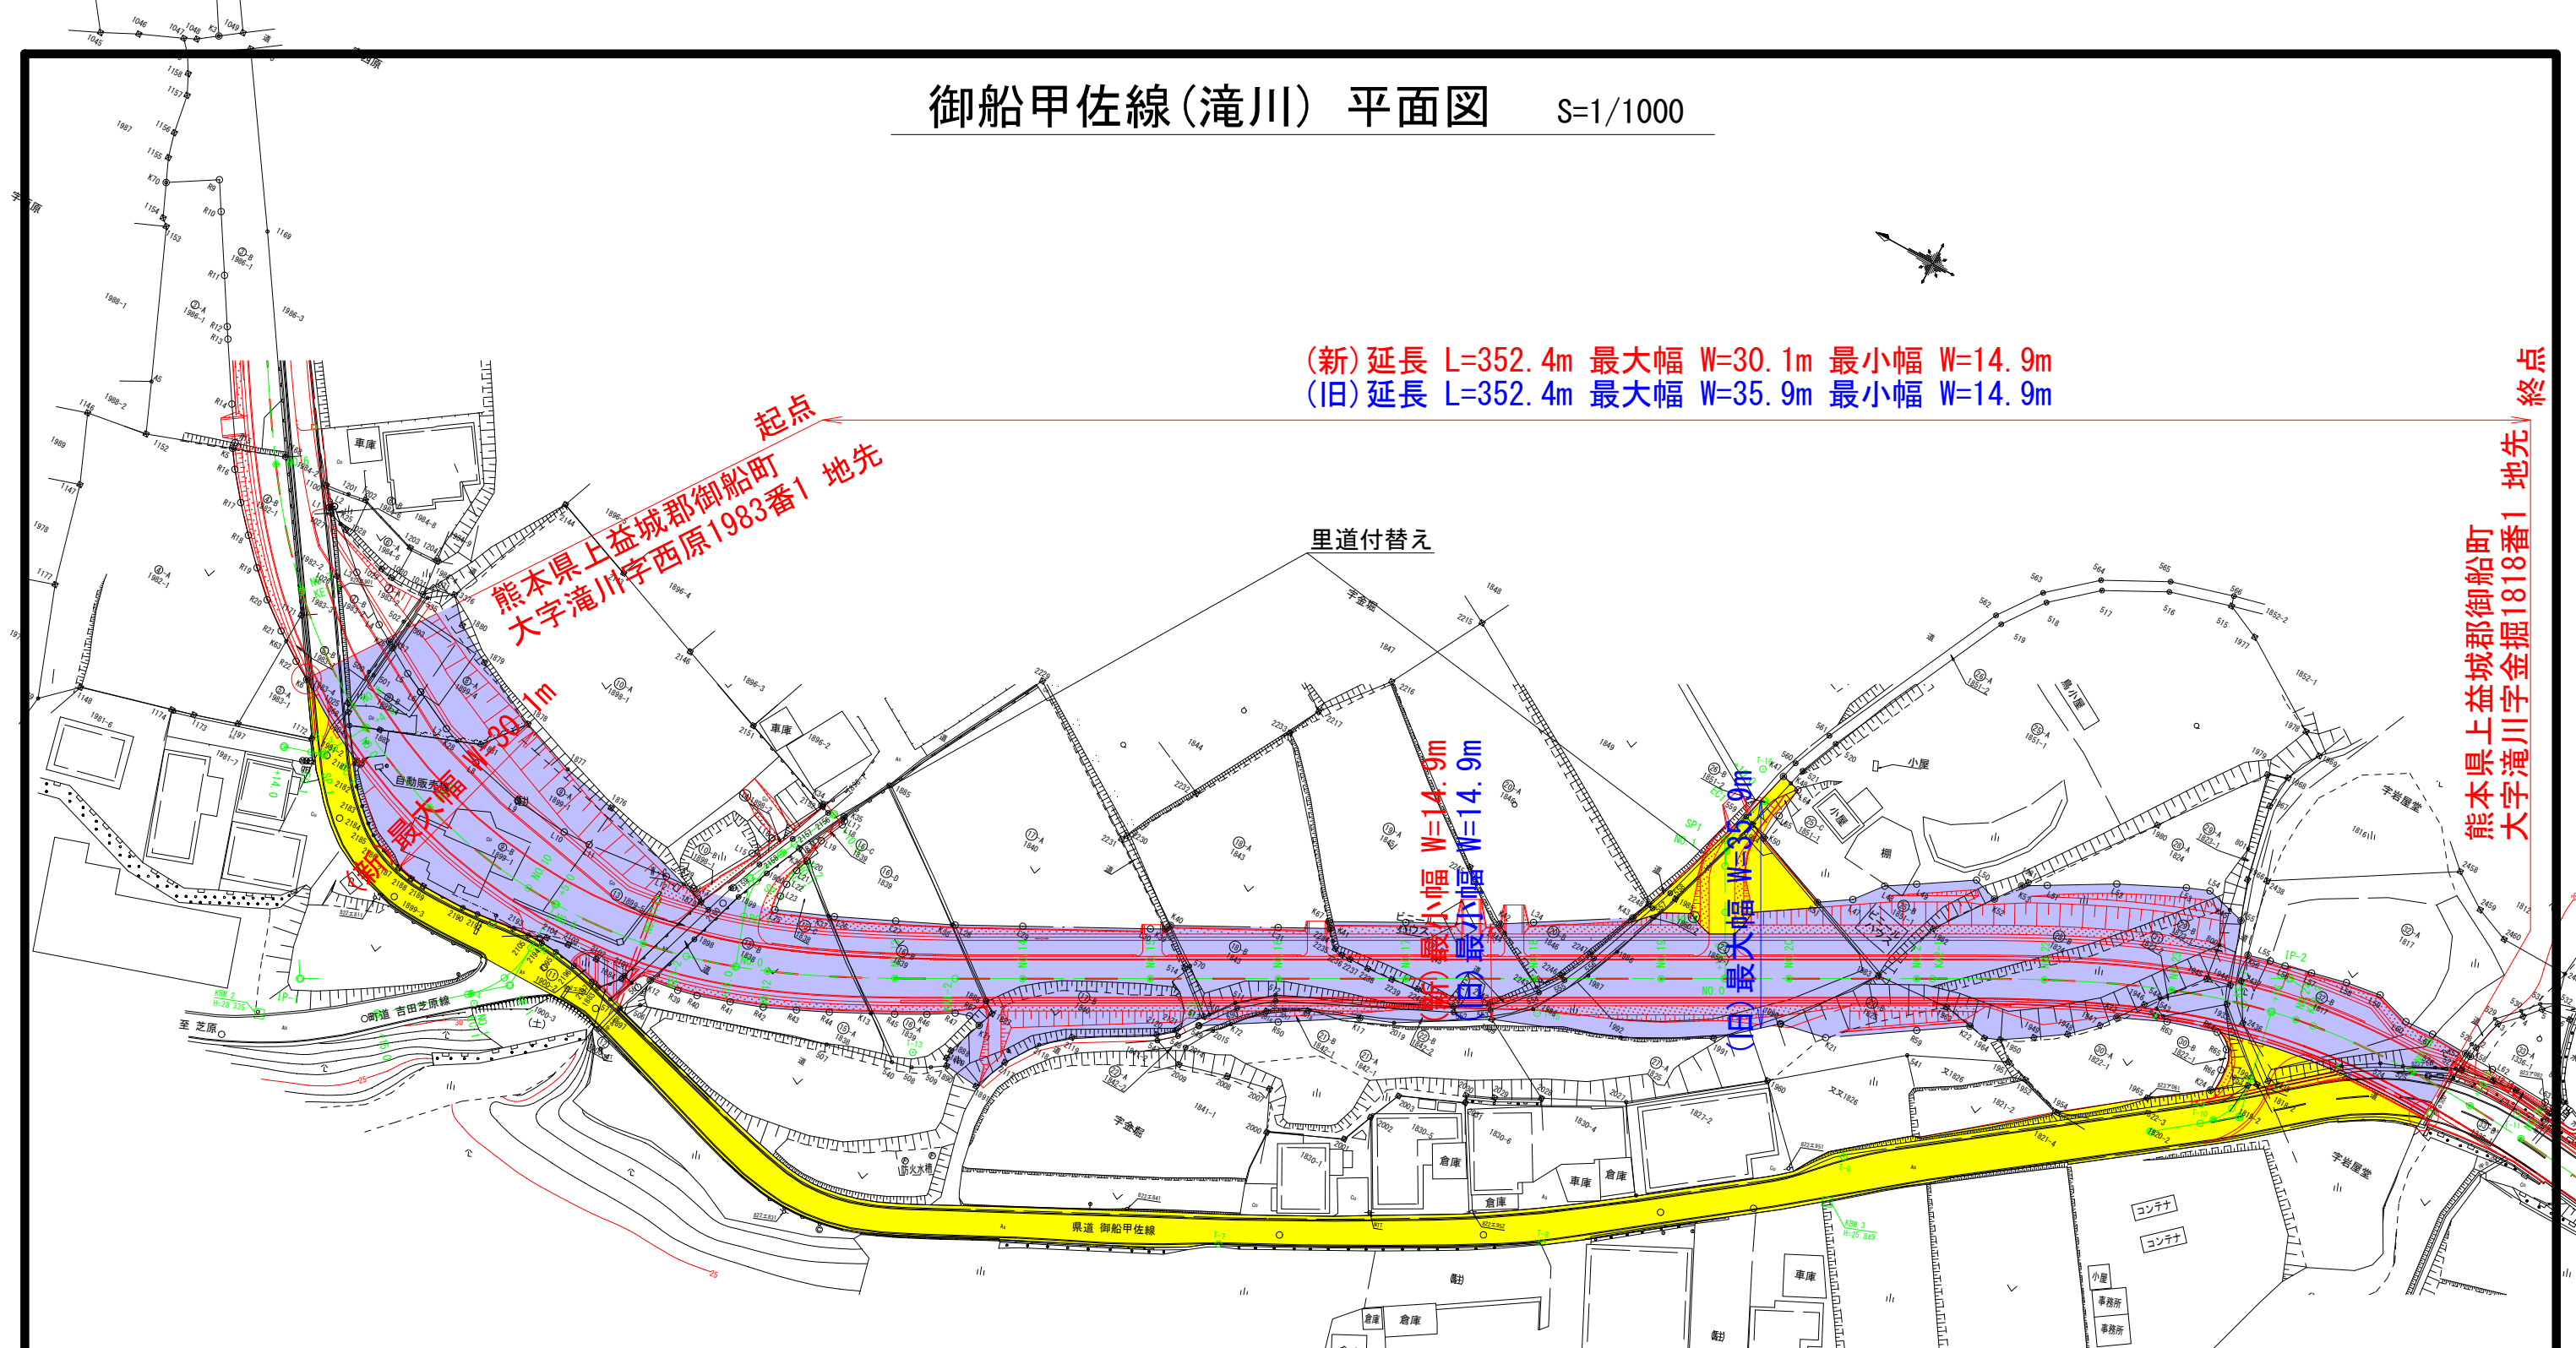

起点
 熊本県上益城郡御船町
 大字滝川字西原1983番1地先

終点
 熊本県上益城郡御船町
 大字滝川字金掘1818番1地先

最大幅 W=30.1m

最小幅 W=14.9m

最大幅 W=35.9m

凡例

	旧道路区域
	区域変更により 道路から落とす部分

工事名	年度	工事
路線名	一般県道 御船甲佐線	
工事箇所	上益城郡御船町滝川地内	
図面種類	平面図	
縮尺	S=1:1000	
図面	全業第号	
現況図		
免注機関名	熊本県 県央広域本部 土木部	