

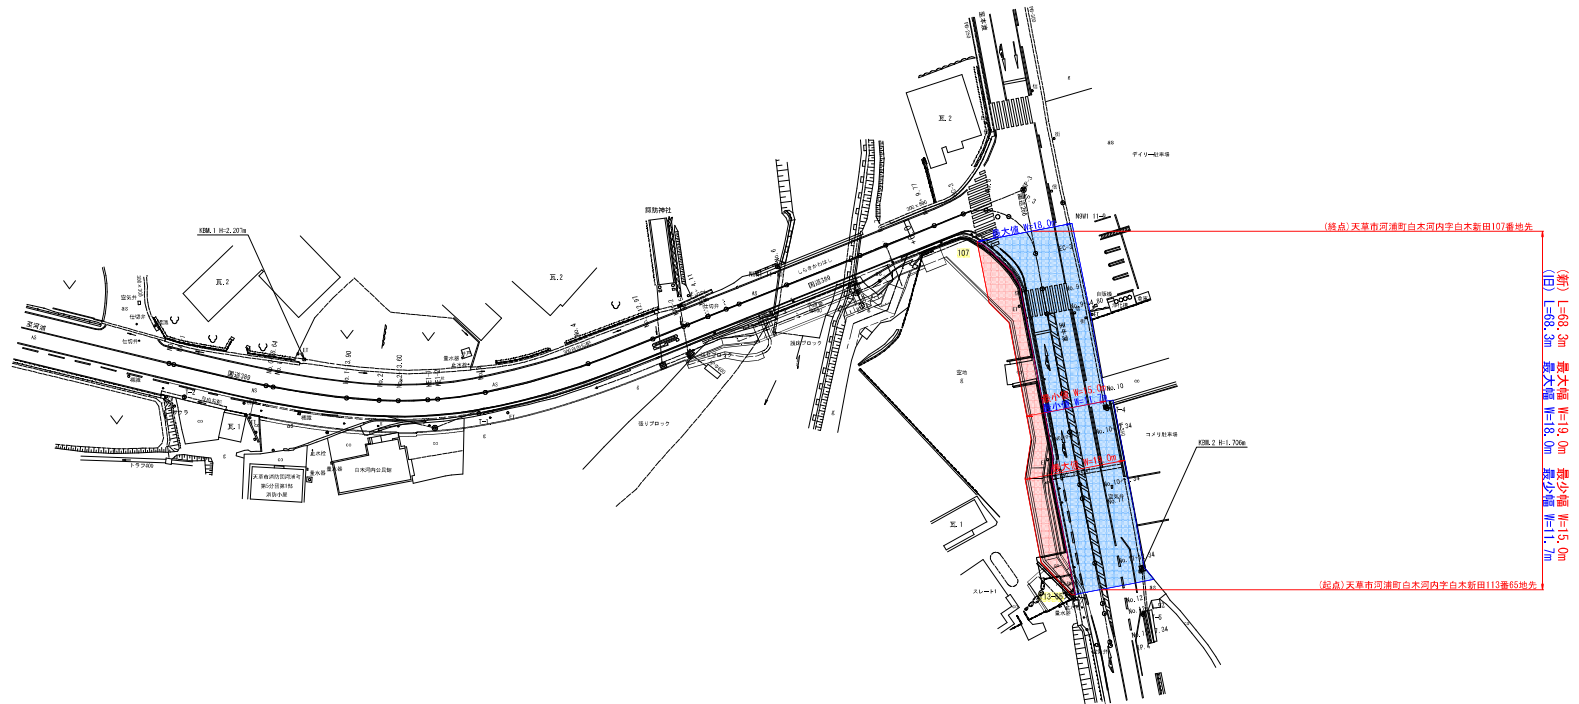


縮尺1 : 500

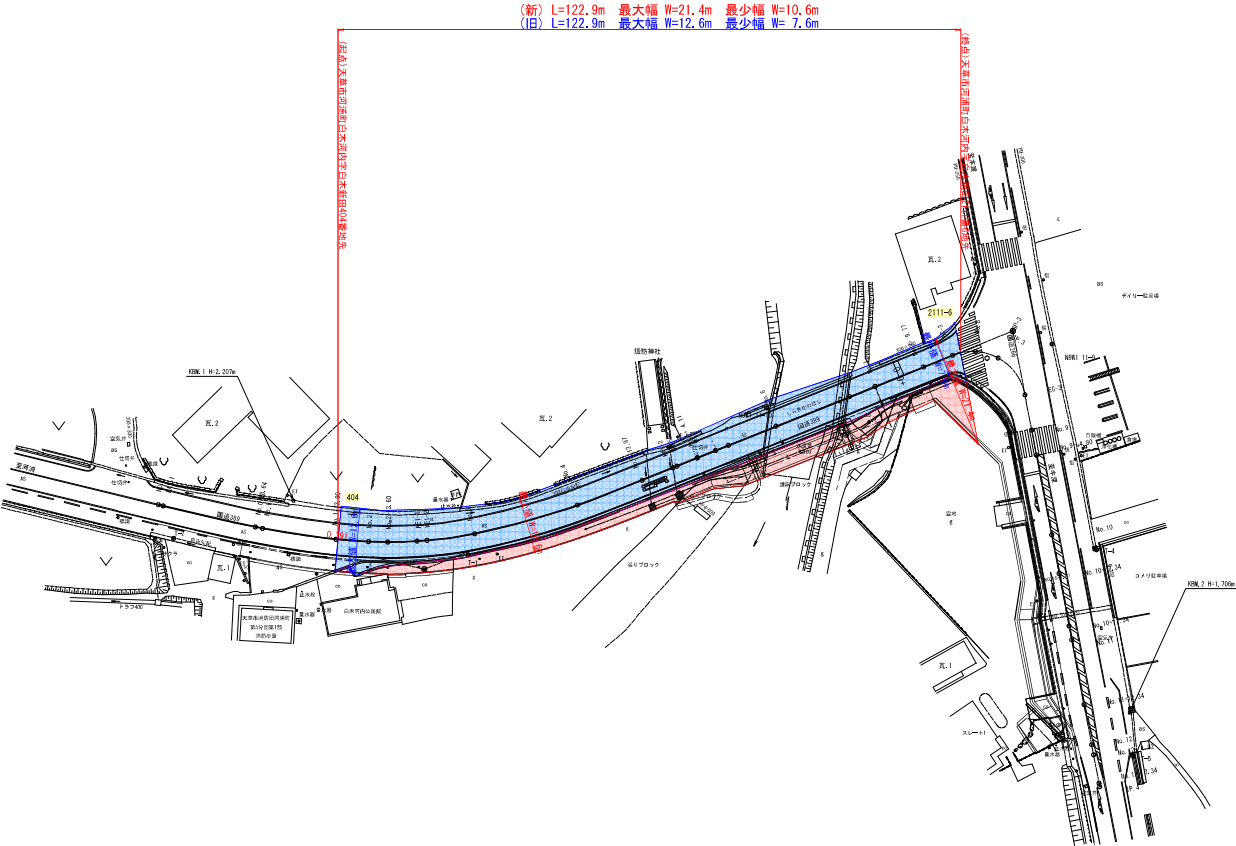

工事名	令和	年度	工事
路線名	国道389号		
工事箇所	天草市河浦町白木河内地内		
図面種類	計画平面図		
縮尺	S=1/500		
図面	全葉第号		
現況図			
発注機関名	天草広域本部土木部		

計 画 平 面 図 縮尺1：500

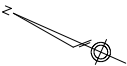

工事名	令和	年度	工事
路線名	国道389号		
工事箇所	天草市河浦町白木河内地区内		
図面種類	計画平面図		
縮 尺	S=1/500		
図 面	全	業	第 号
現 況 図			
発注機関名	天草広域本部土木部		