


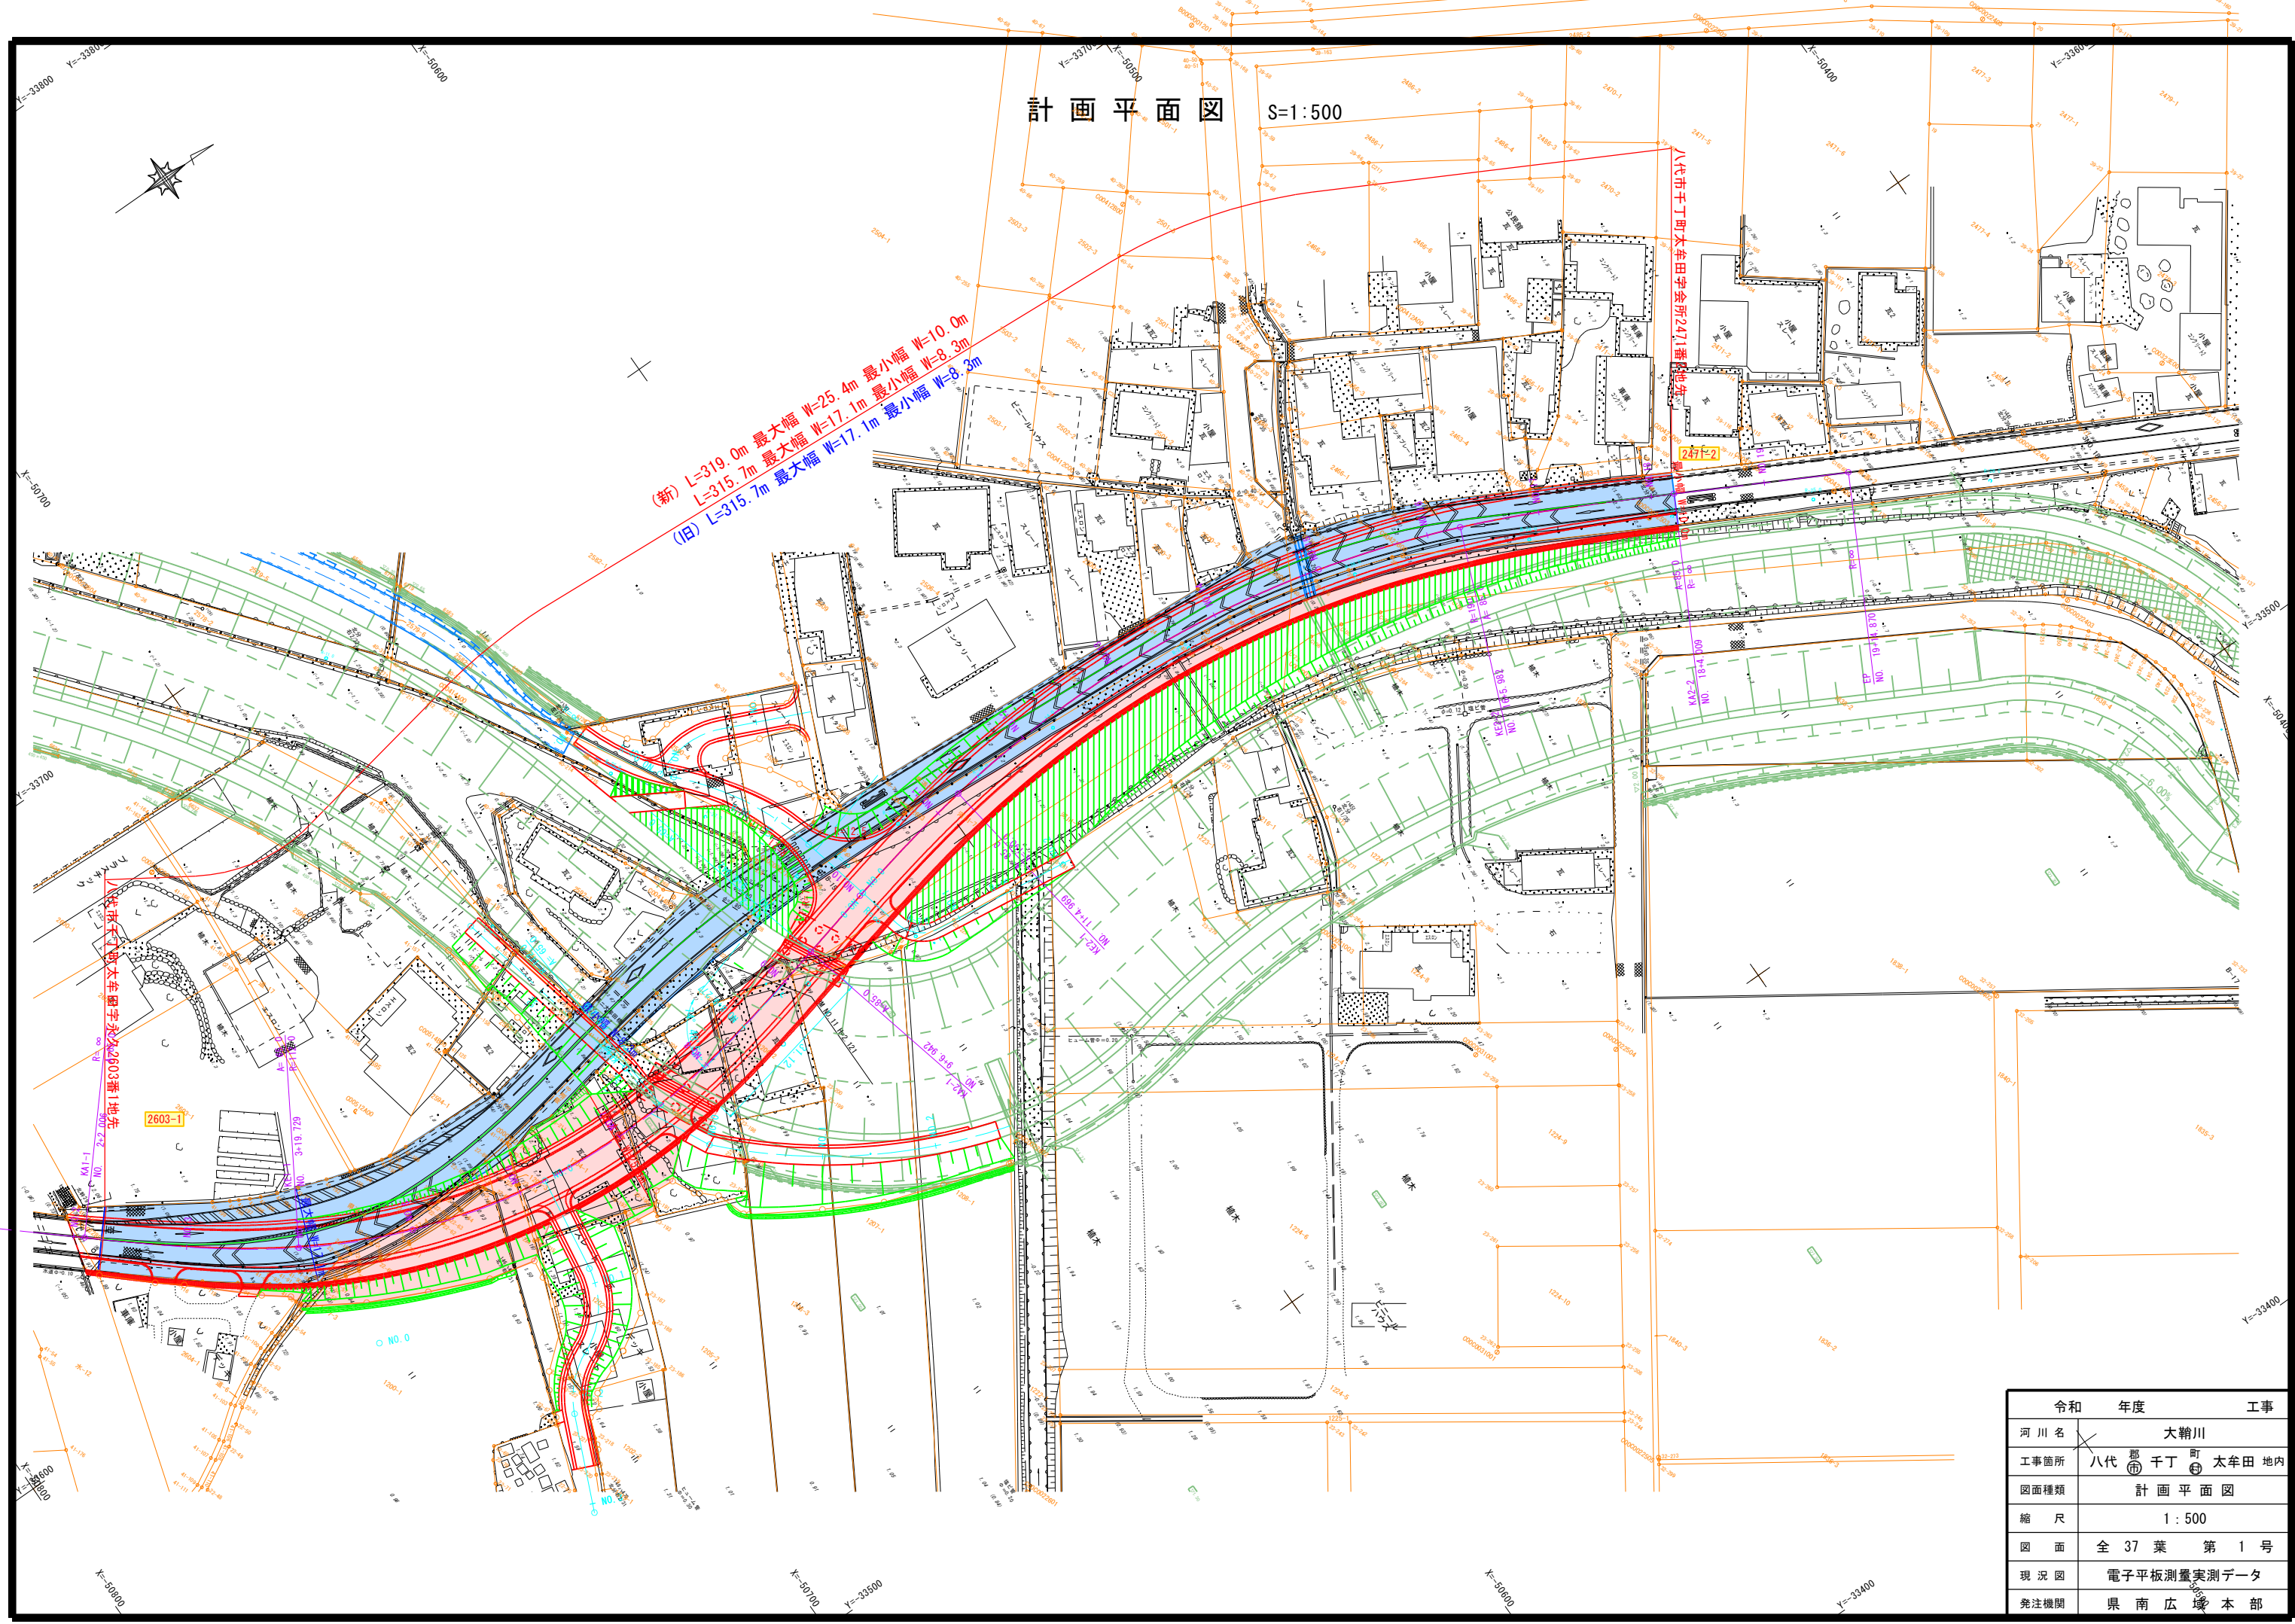

計画平面図

S=1:500

(新) L=319.0m 最大幅 W=25.4m 最小幅 W=10.0m
L=315.7m 最大幅 W=17.1m 最小幅 W=8.3m
(旧) L=315.7m 最大幅 W=17.1m 最小幅 W=8.3m

八代市千丁町太宰田字所2471番地先

八代市千丁町太宰田字永久2603番1地先

令和	年度	工事
河川名	大韓川	
工事箇所	八代市千丁町太宰田地内	
図面種類	計画平面図	
縮尺	1:500	
図面	全37葉第1号	
現況図	電子平板測量実測データ	
発注機関	県南広域本部	