


平面図

S=1:100

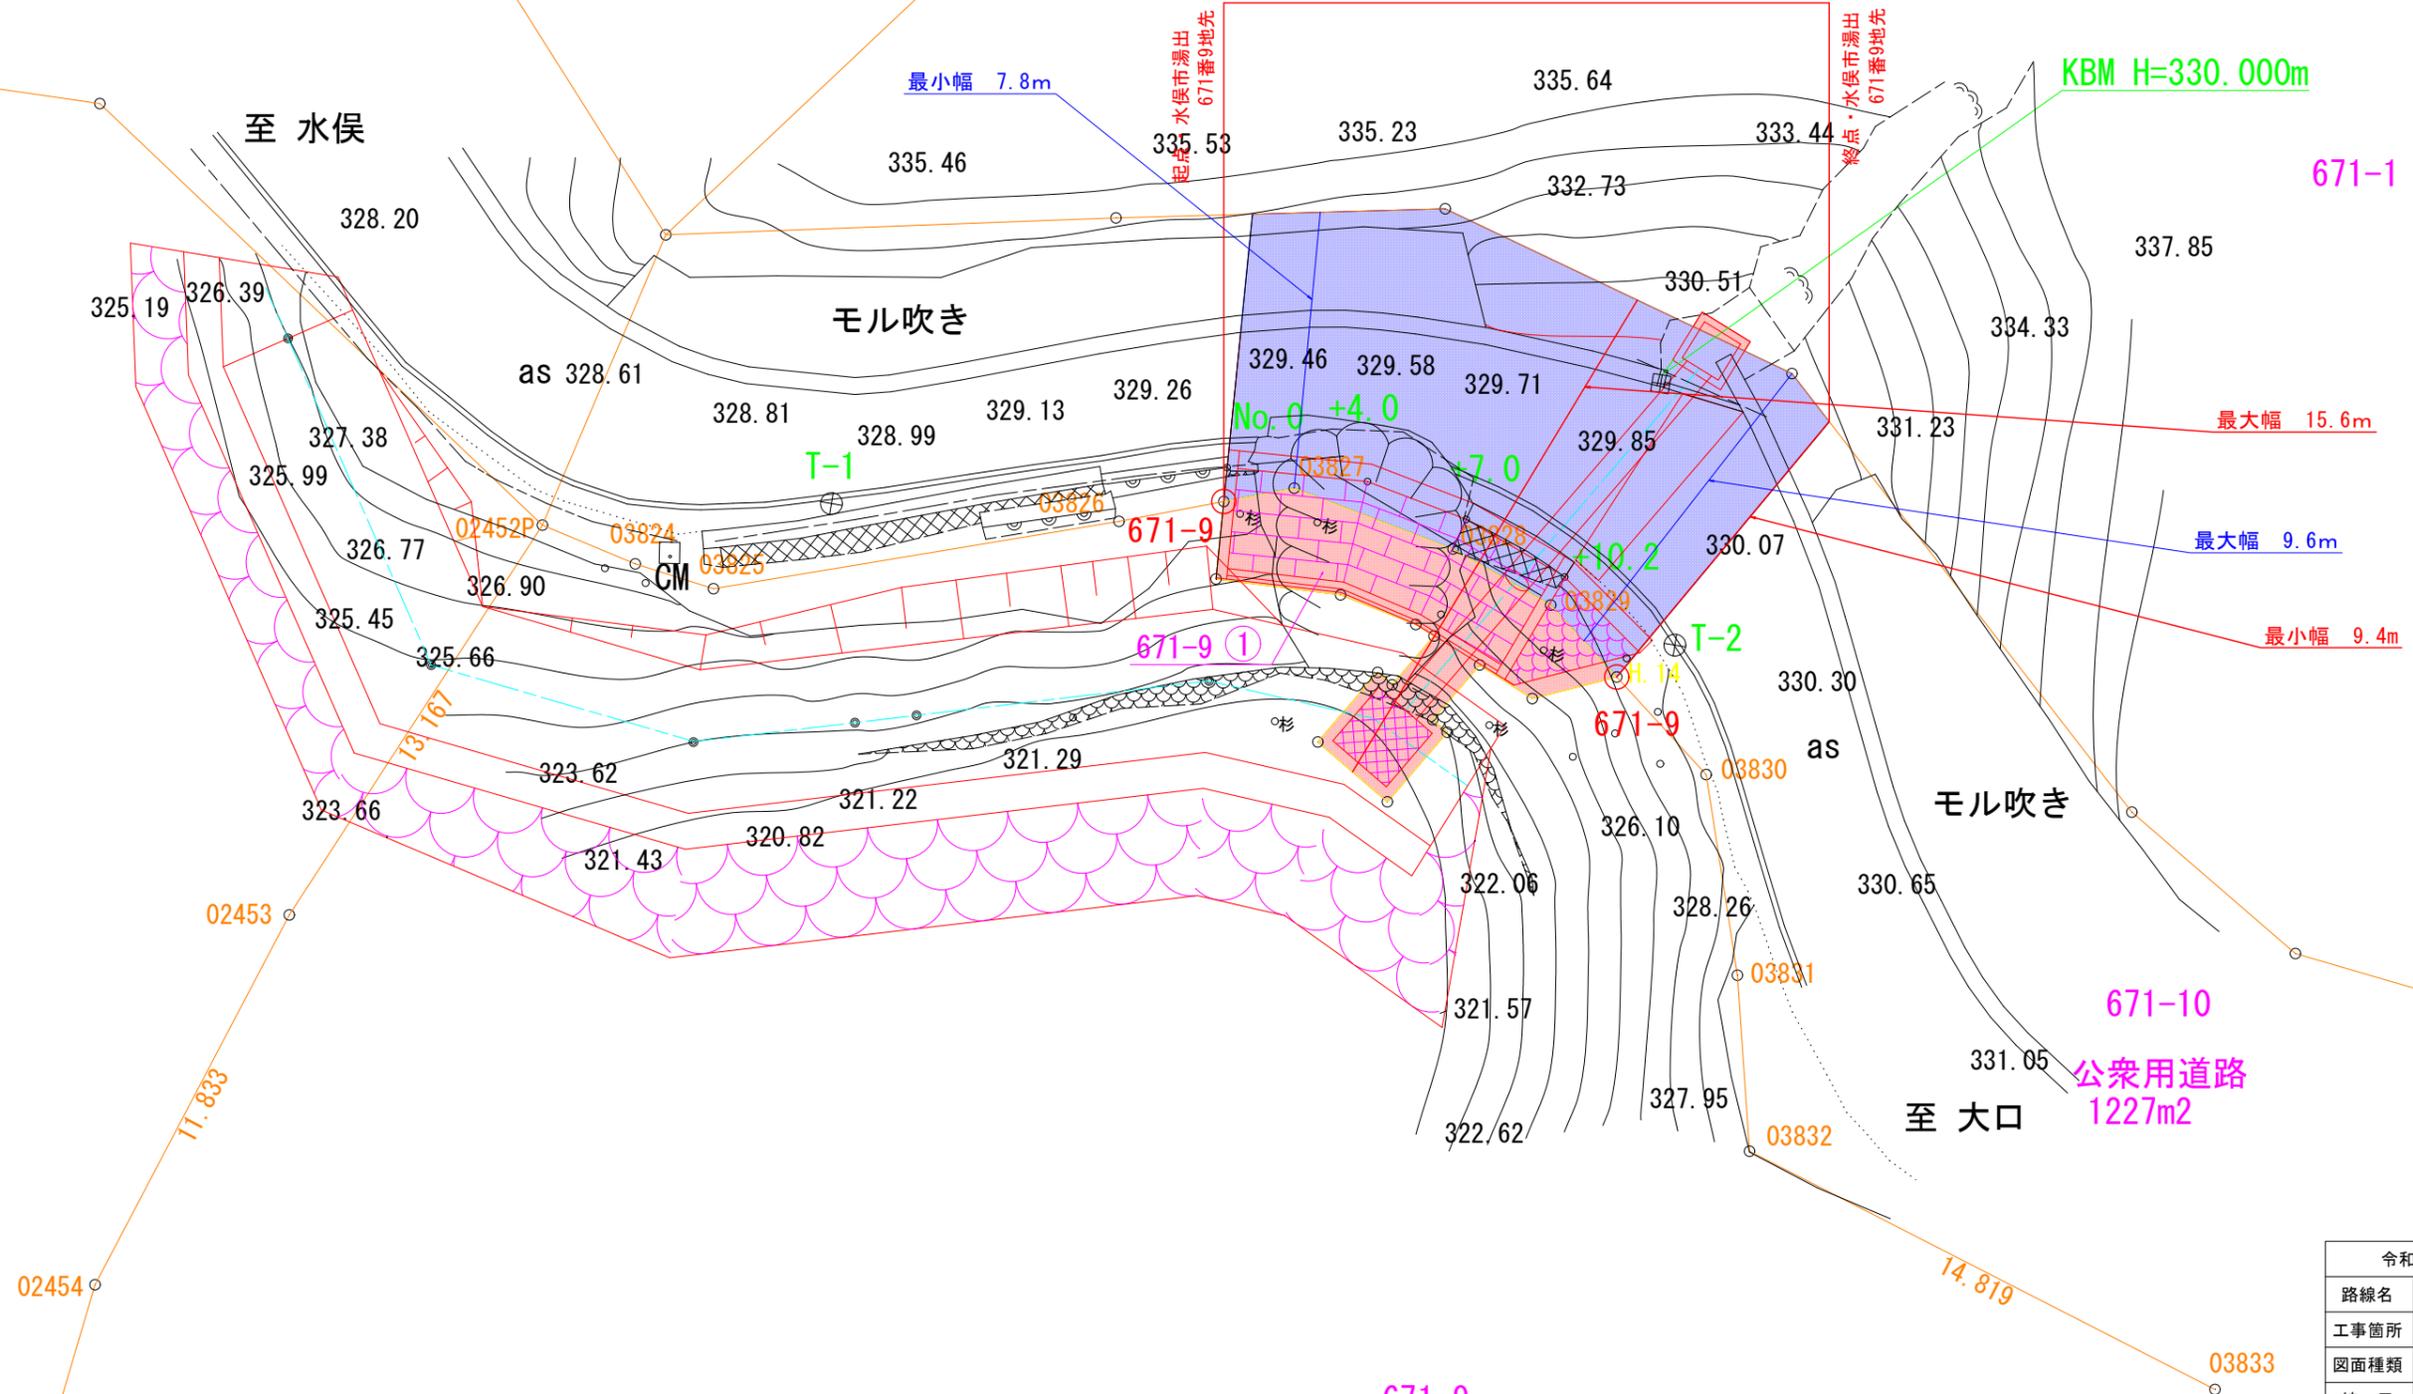

新 L=12.8m 最大幅員 W=15.6m 最小幅員 W=9.4m
 旧 L=12.8m 最大幅員 W=9.6m 最小幅員 W=7.8m



671-9
 山林
 4213m²

671-10
 公共用道路
 1227m²

令和6年度 道路災害復旧工事	
路線名	湯出大口線
工事箇所	水俣市湯出地内
図面種類	平面図
縮尺	図示
図面	全1葉 第1号
現況図	実測図ベクタデータ
発注機関	熊本県芦北地域振興局