





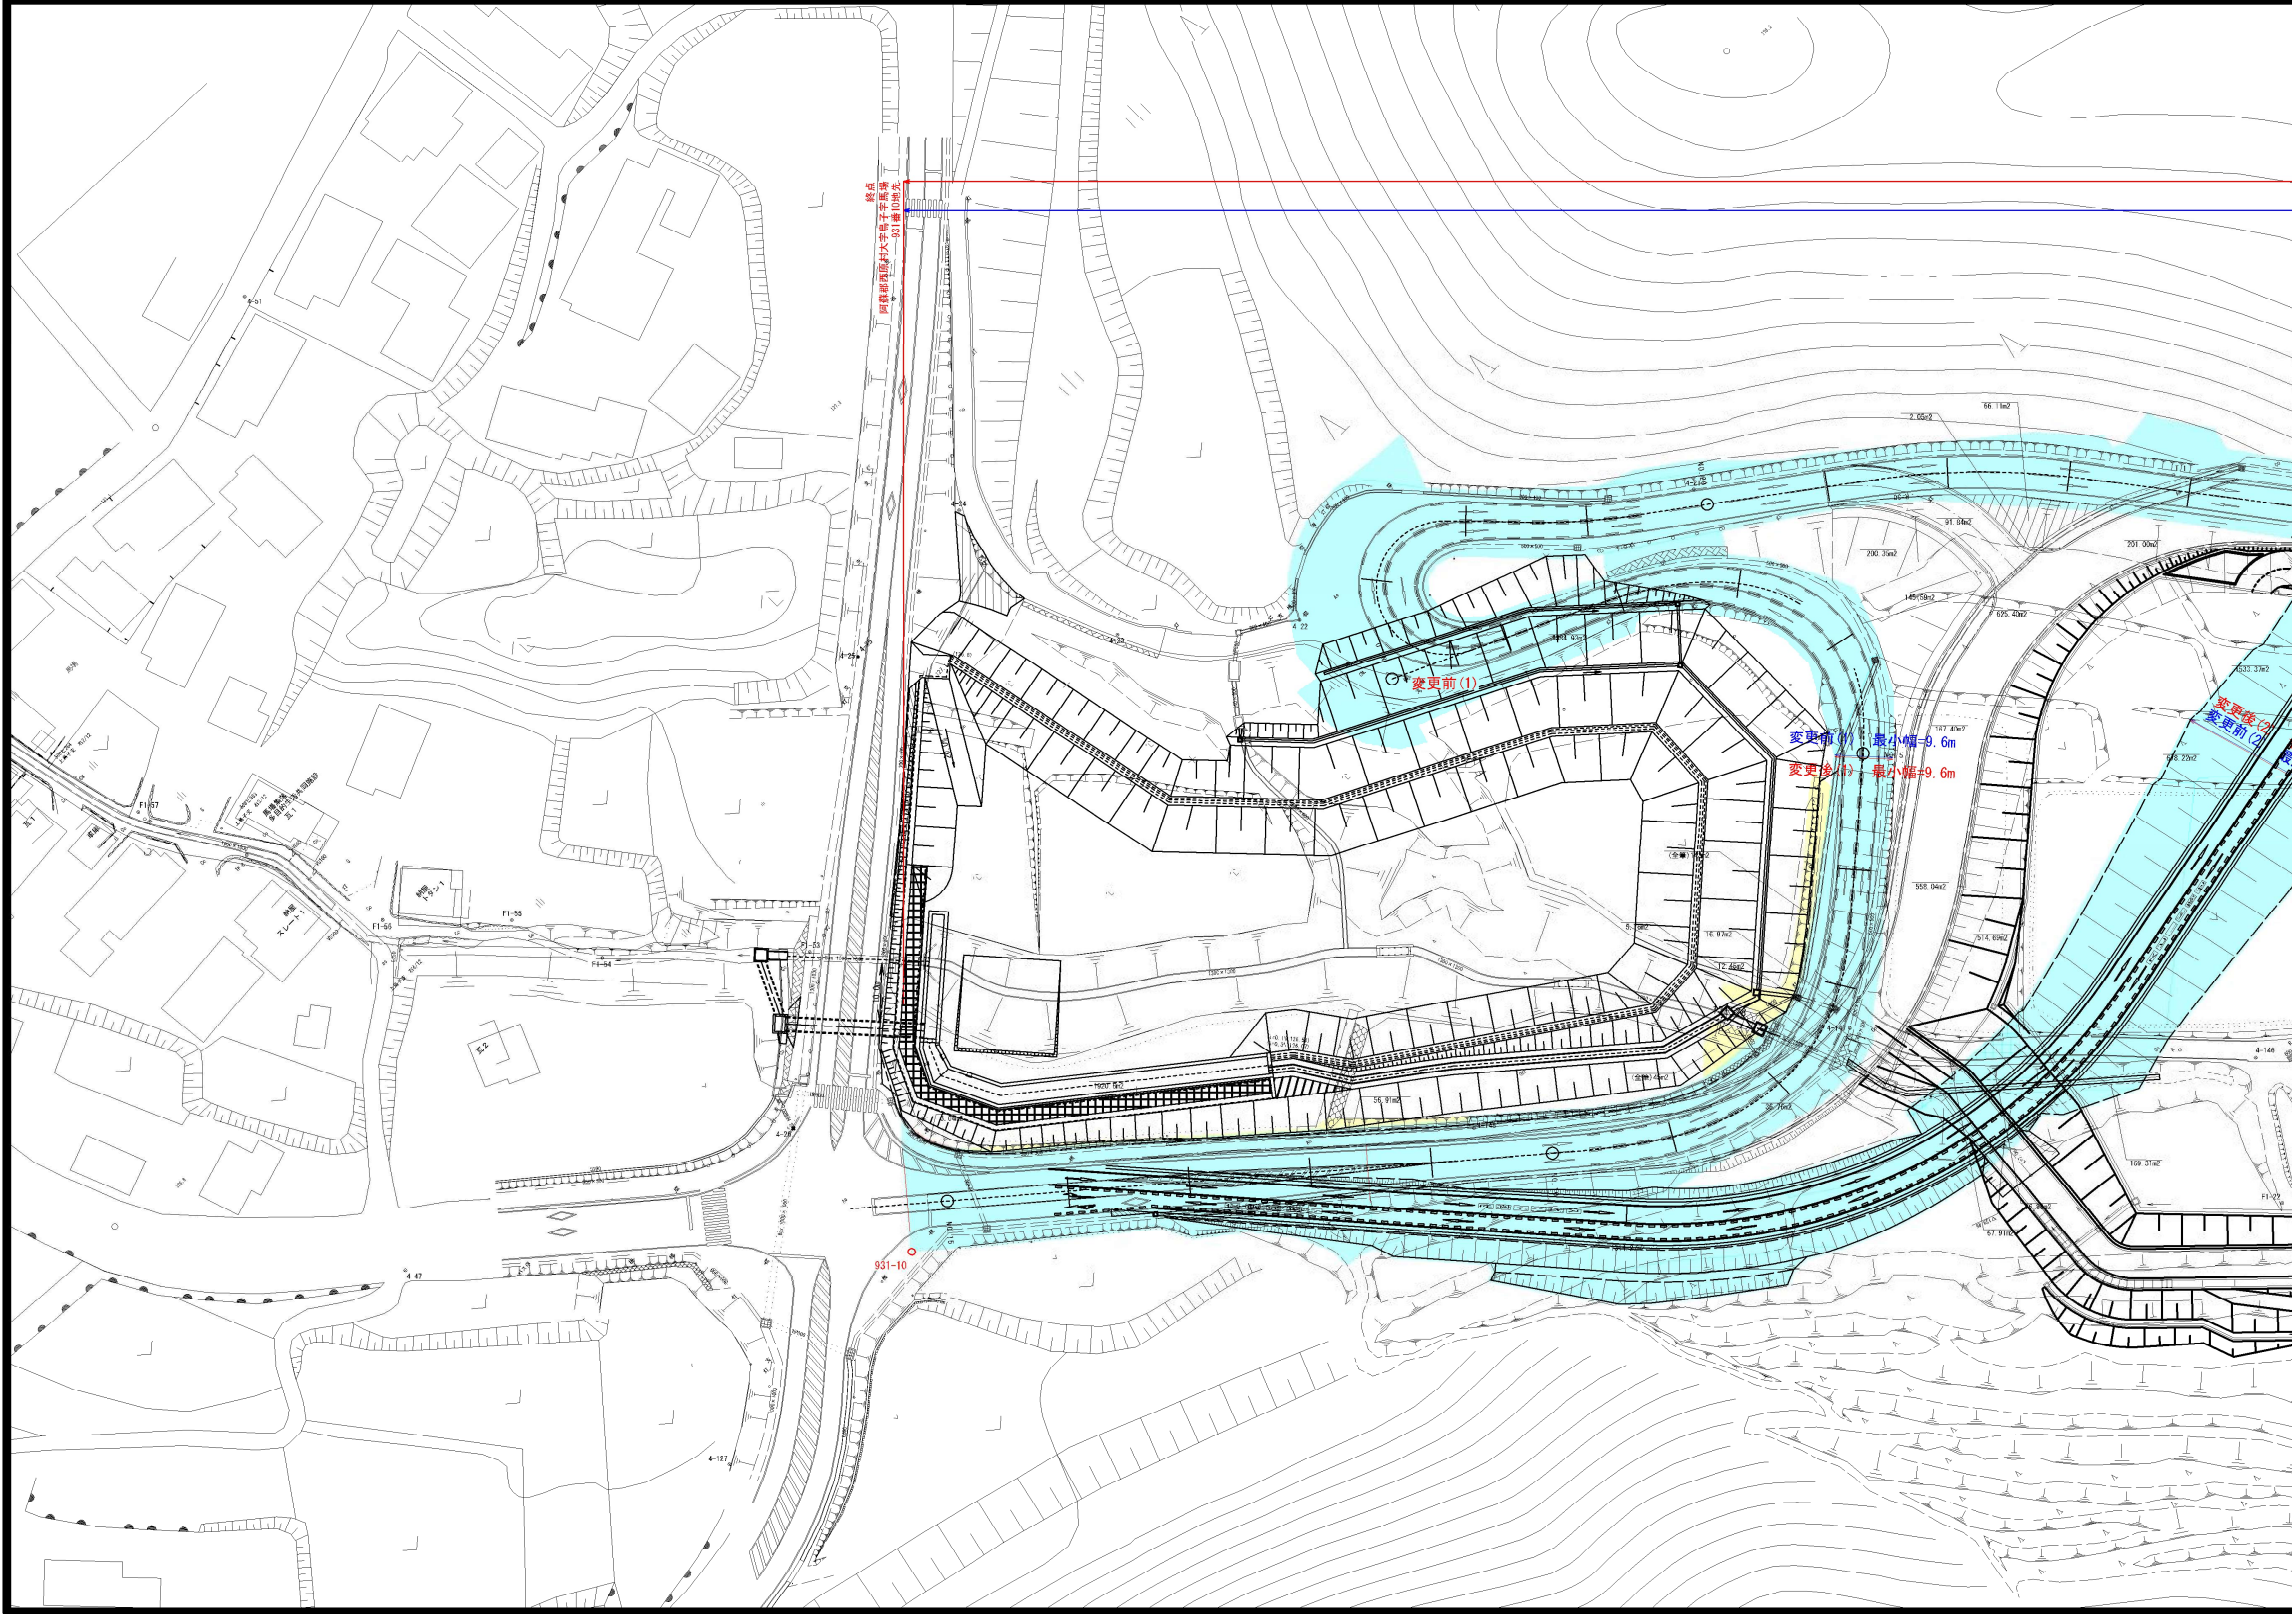


平面图  
S=1:500 【全城】

变更后(2) L=916.1m 最大幅=30.9m 最小幅=12.0m  
变更后(1) L=1099.3m 最大幅=24.7m 最小幅=9.6m

变更前(2) L=916.1m 最大幅=30.9m 最小幅=12.0m  
变更前(1) L=1099.3m 最大幅=28.4m 最小幅=9.6m

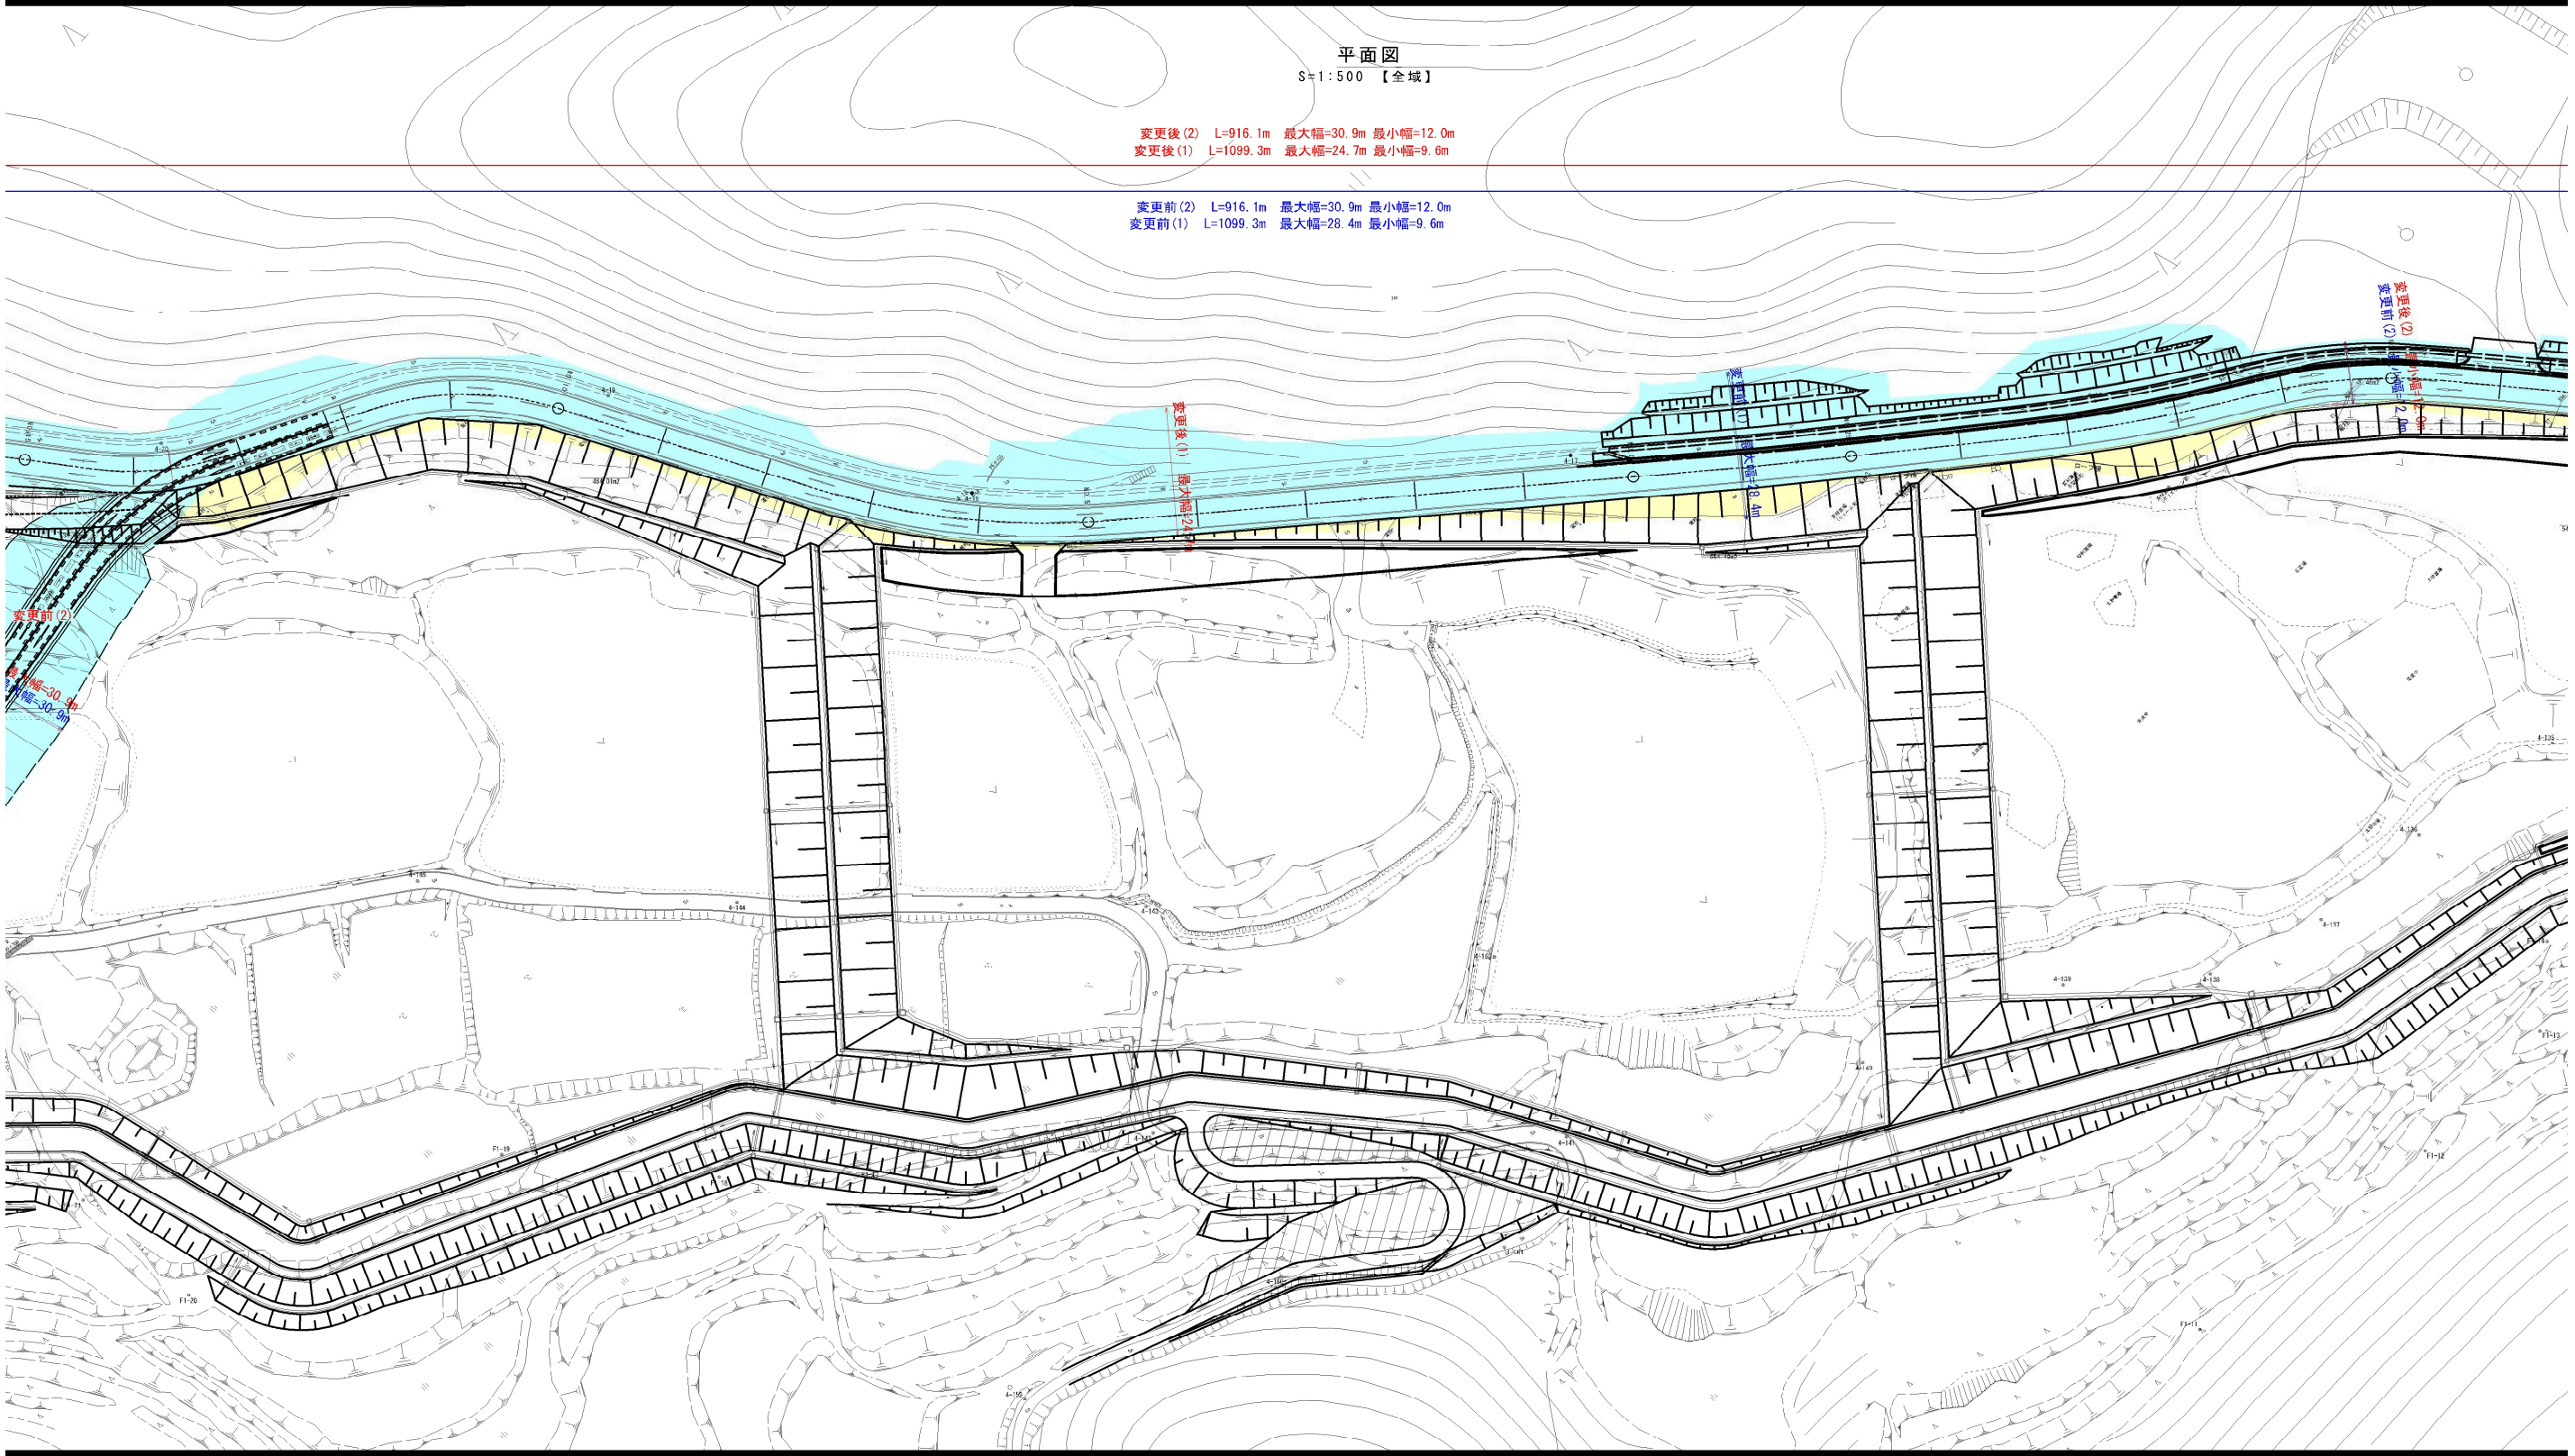



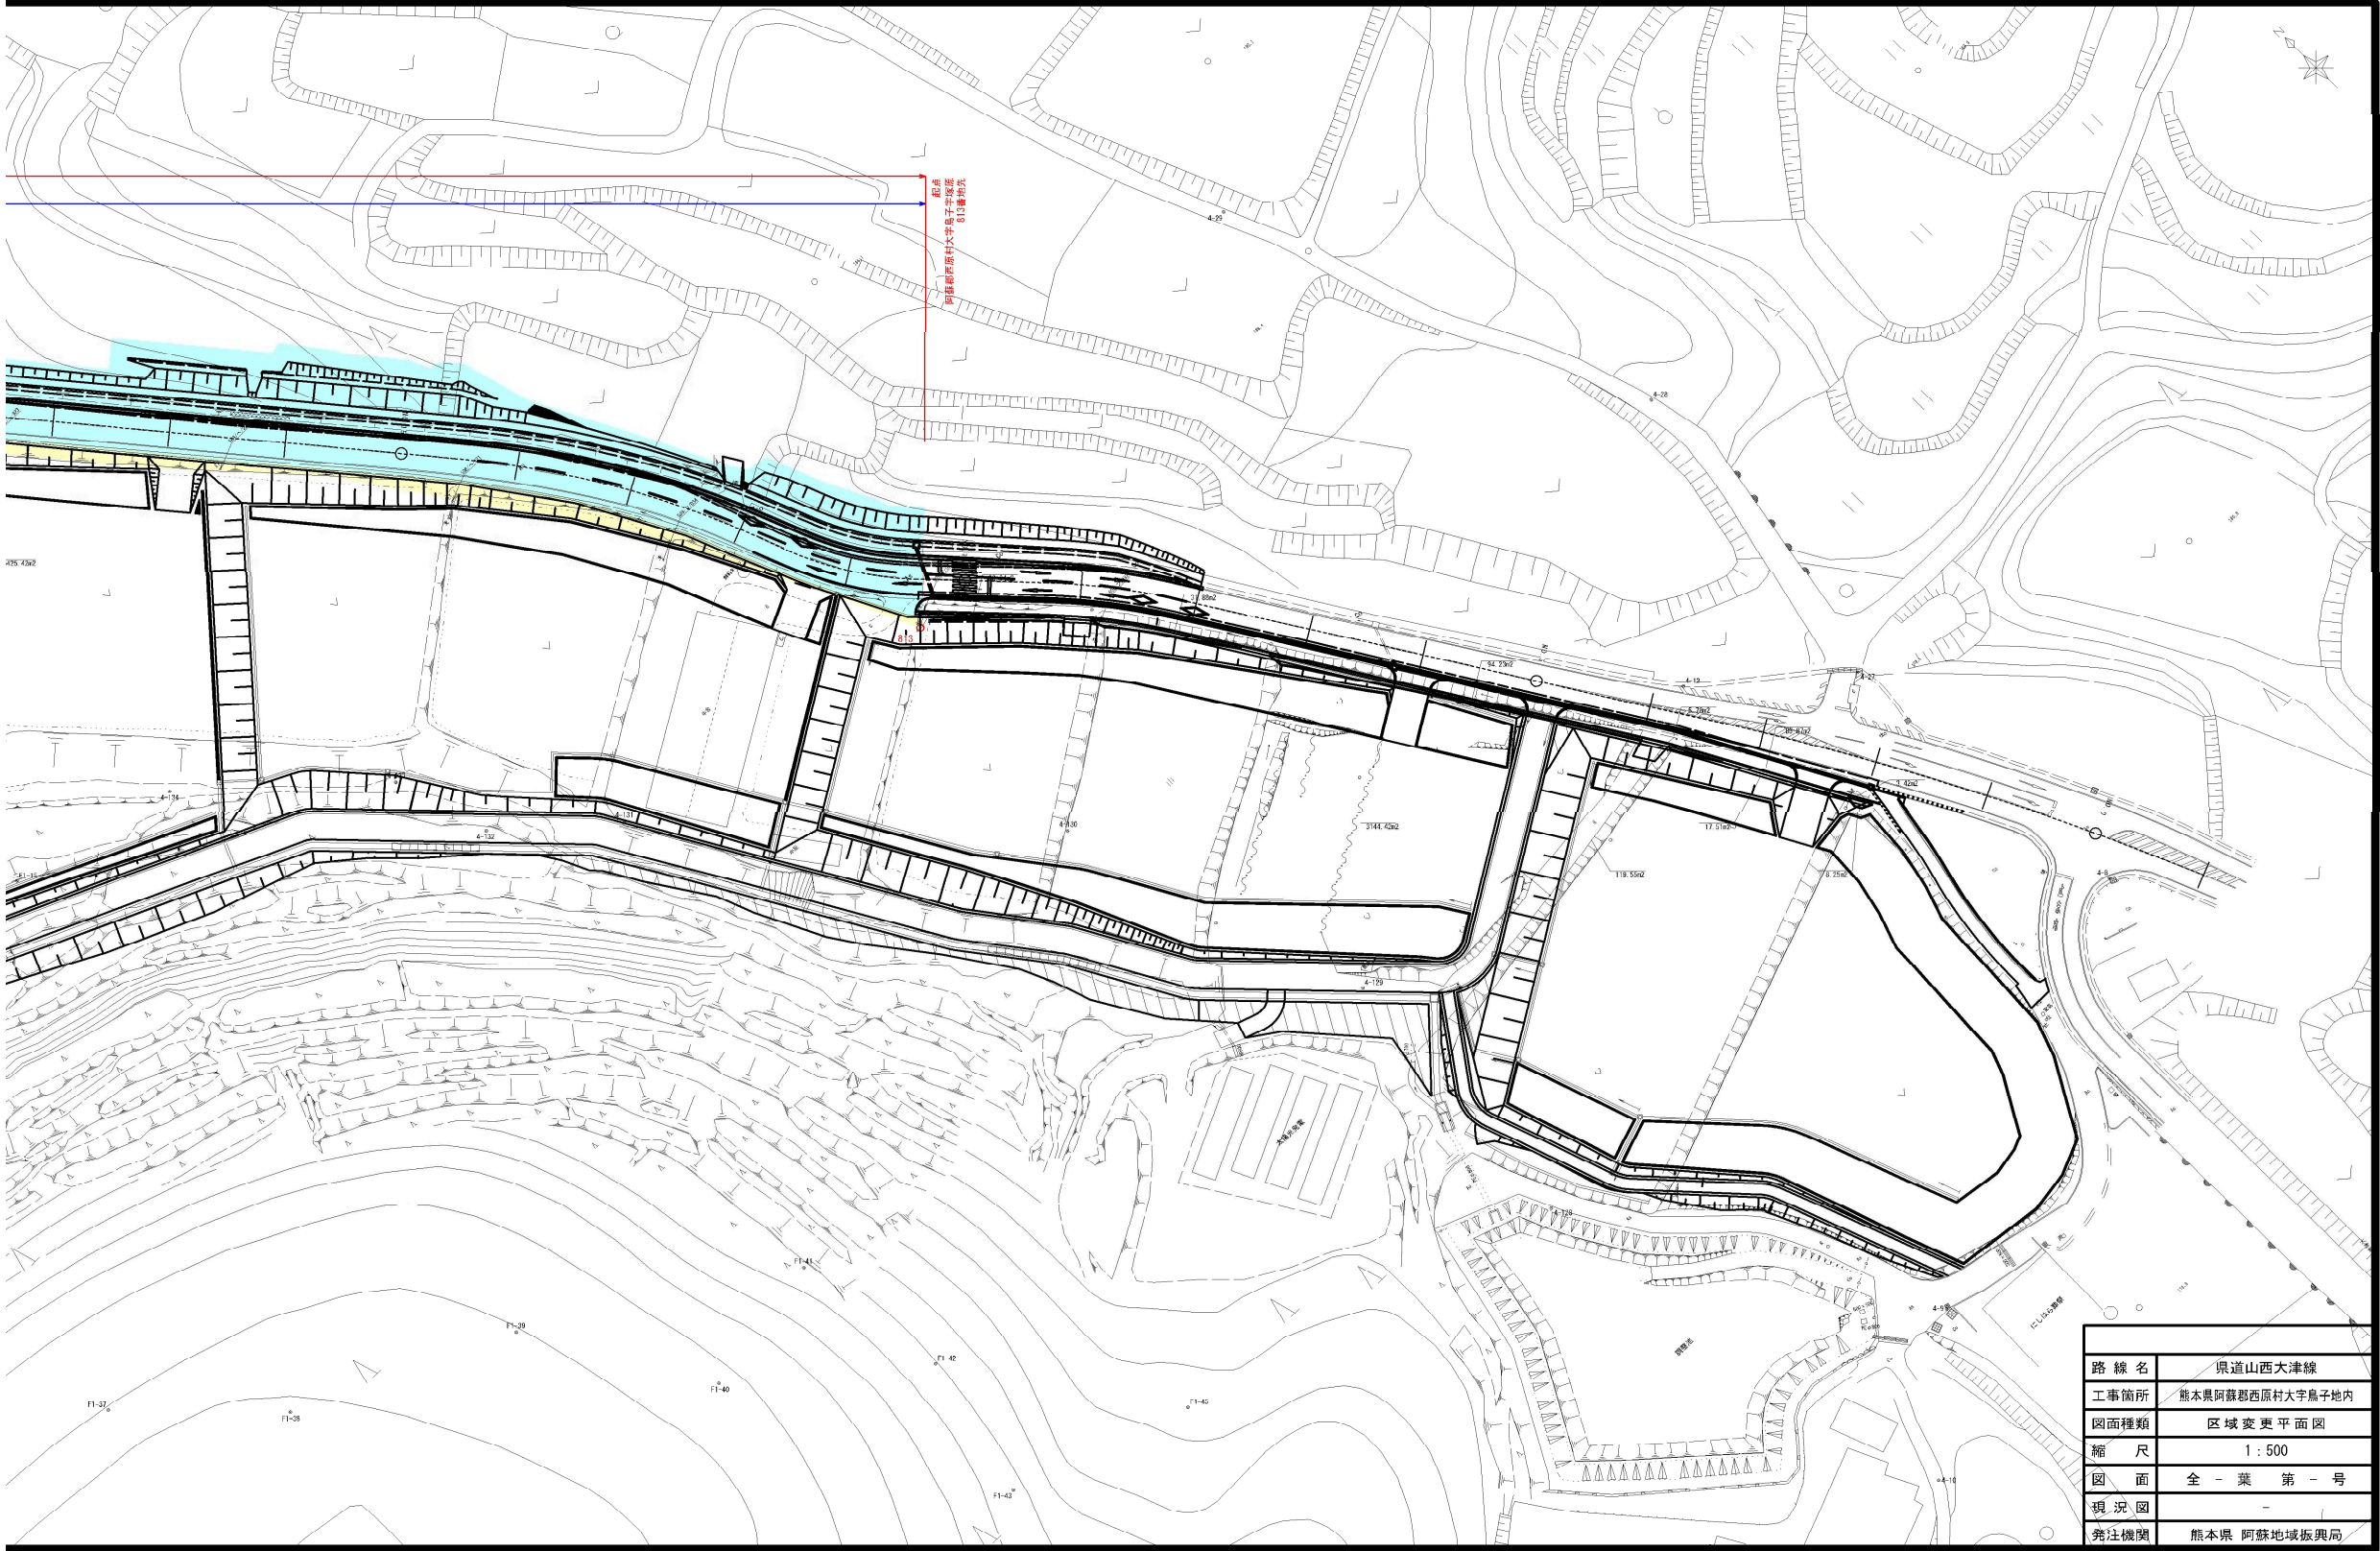

|      |                 |
|------|-----------------|
| 路線名  | 熊本線             |
| 工事箇所 | 熊本市阿蘇郡西原村大字鳥子地内 |
| 図面種類 | 区域変更平面図         |
| 縮尺   | 1:500           |
| 図面   | 全 - 葉 第 - 号     |
| 状況図  | -               |
| 発注機関 | 熊本県 阿蘇地域振興局     |