
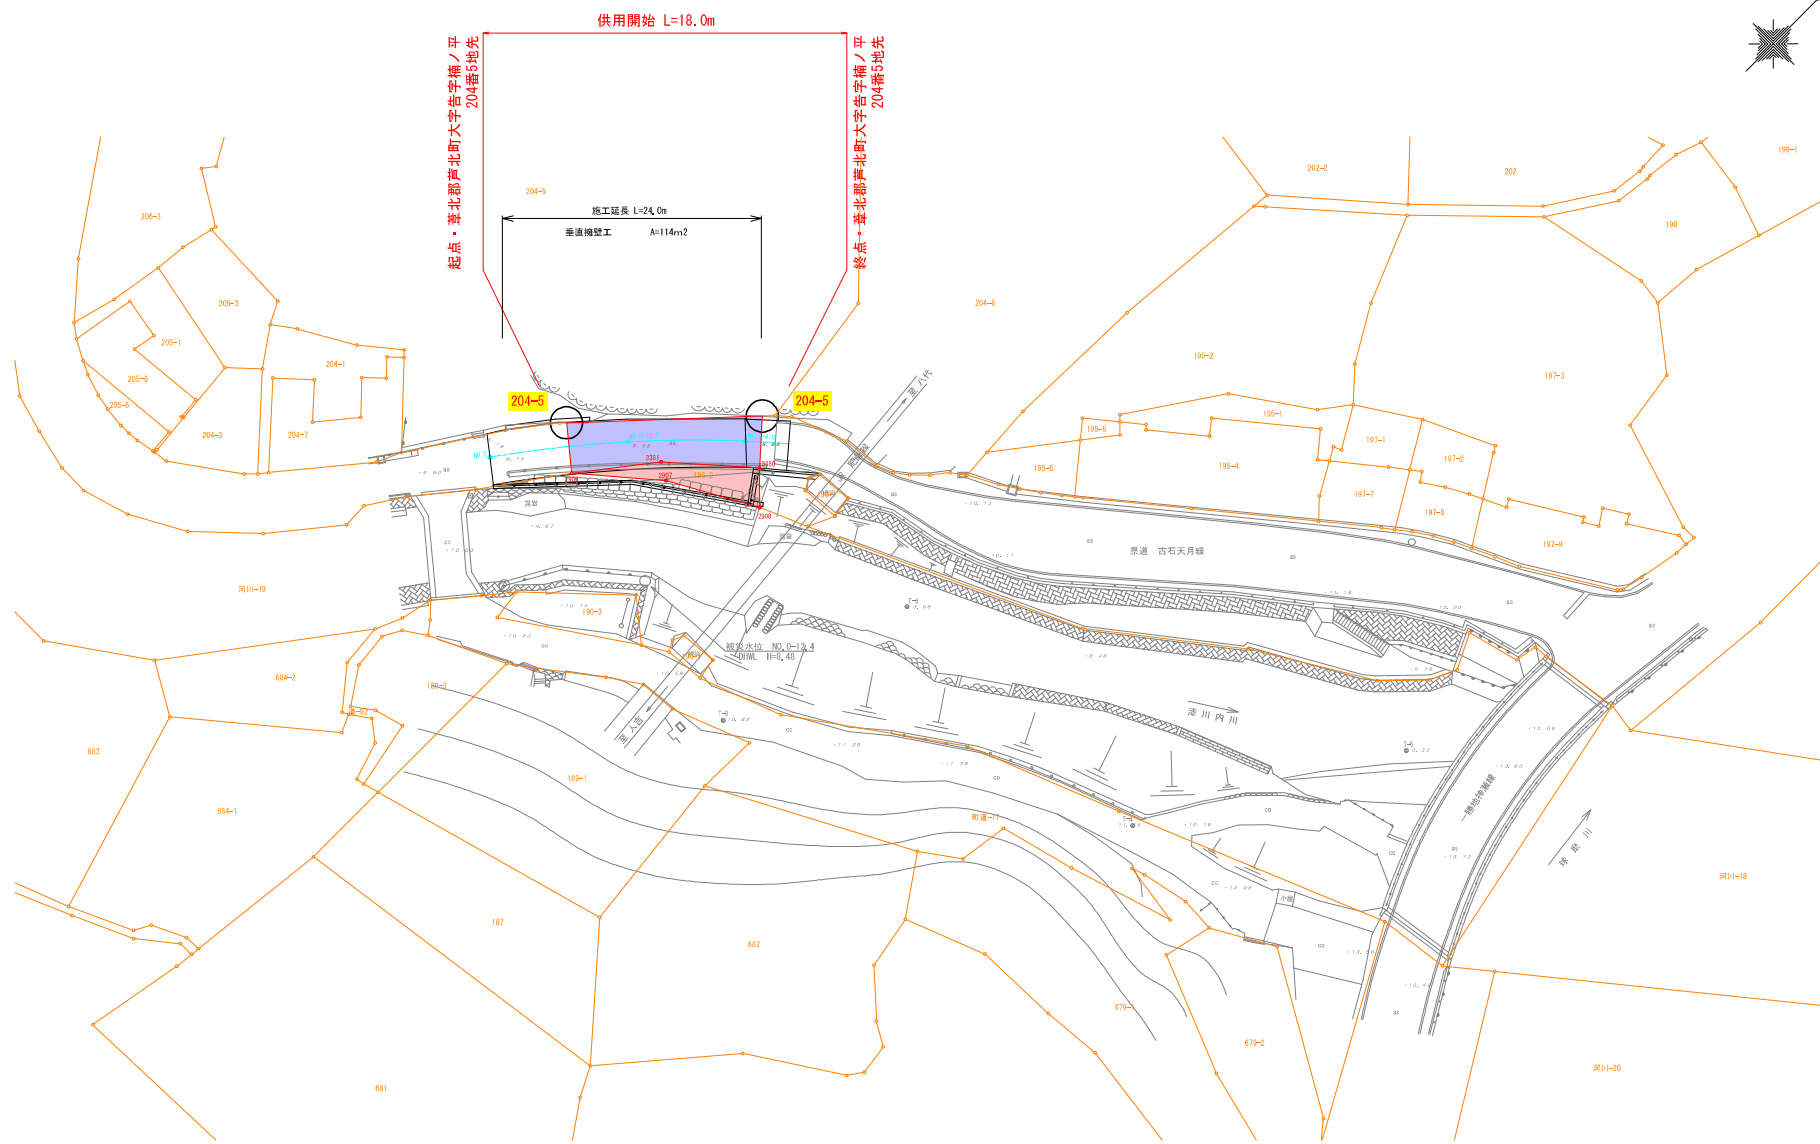


平面图

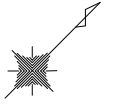

工事名	単機災害防除工事
路線名	一般普通 古石天月線
工事箇所	葦北郡芦北町管内
図面種類	平面図
縮尺	1 : 250
図面	全 2 葉 第 1 号
現況図	
発注機関名	熊本県農南広域本部芦北地域振興局土木部