



# 区域廃止平面図

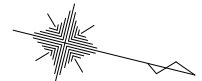

変更後 L=47.2m 最大幅 W=7.7m 最小幅 W=6.2m  
 変更前 L=47.2m 最大幅 W=9.7m 最小幅 W=6.2m

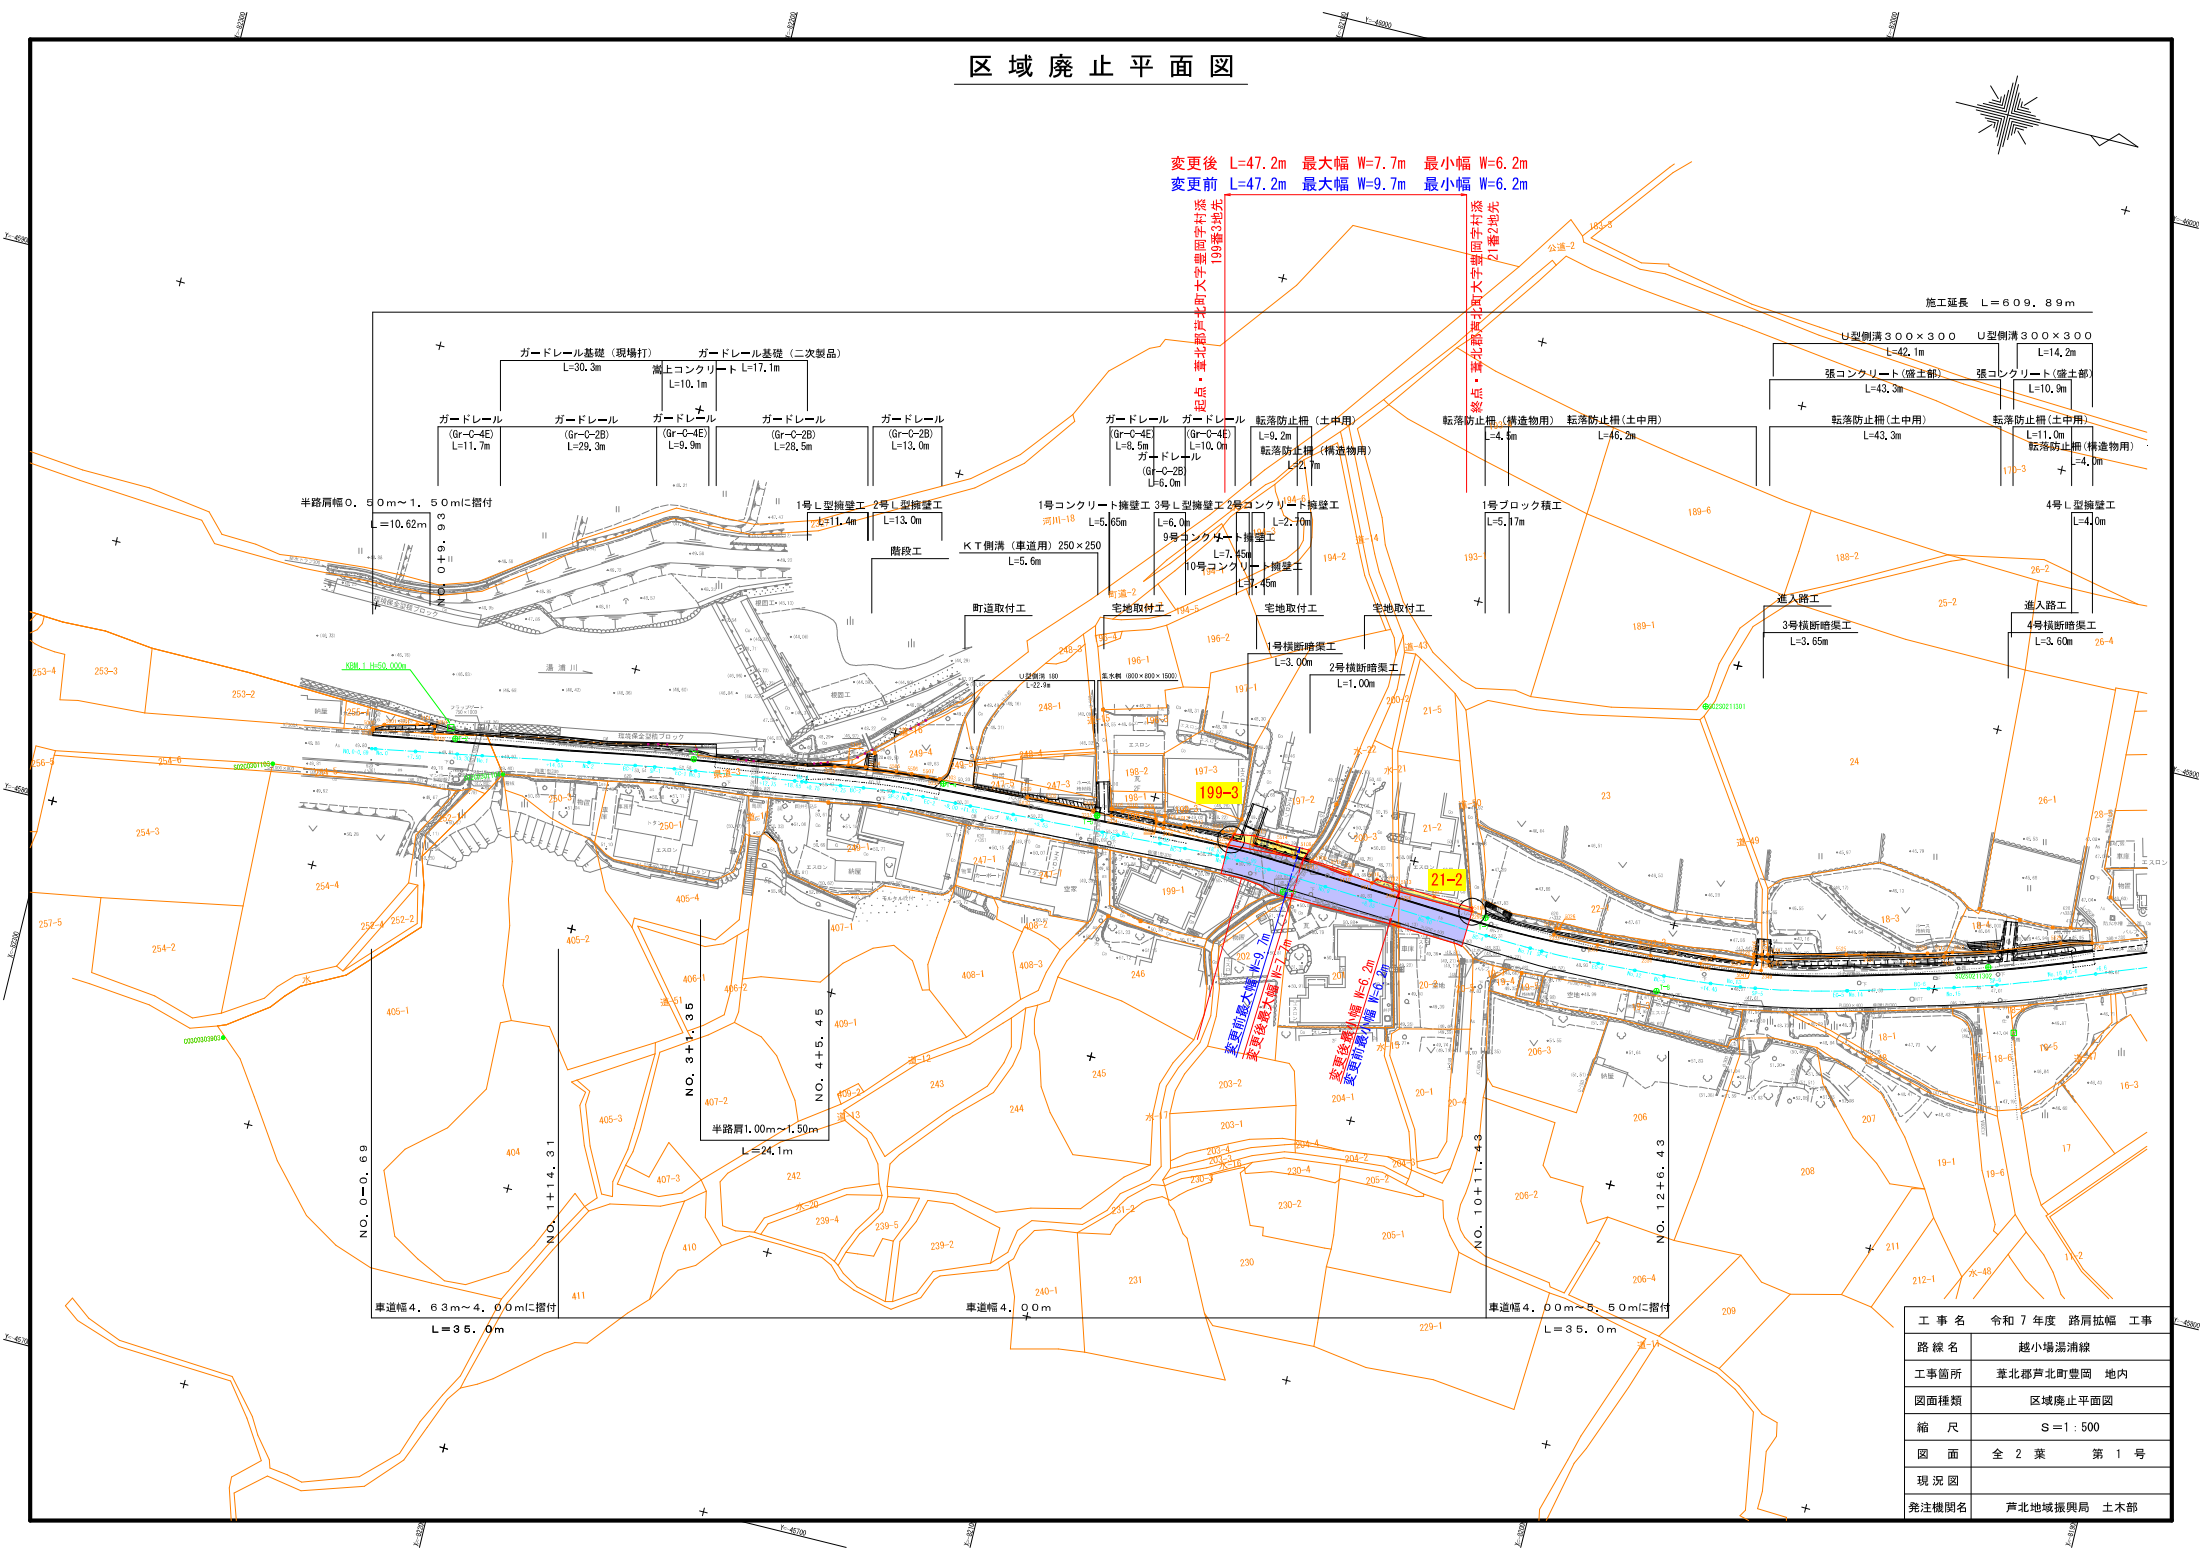

|       |               |
|-------|---------------|
| 工事名   | 令和7年度 路肩拡幅 工事 |
| 路線名   | 越小場満清線        |
| 工事箇所  | 葦北郡芦北町豊岡 地内   |
| 図面種類  | 区域廃止平面図       |
| 縮尺    | S=1:500       |
| 図面    | 全2葉 第1号       |
| 現況図   |               |
| 発注機関名 | 芦北地域振興局 土木部   |