


区域変更平面図 1:250

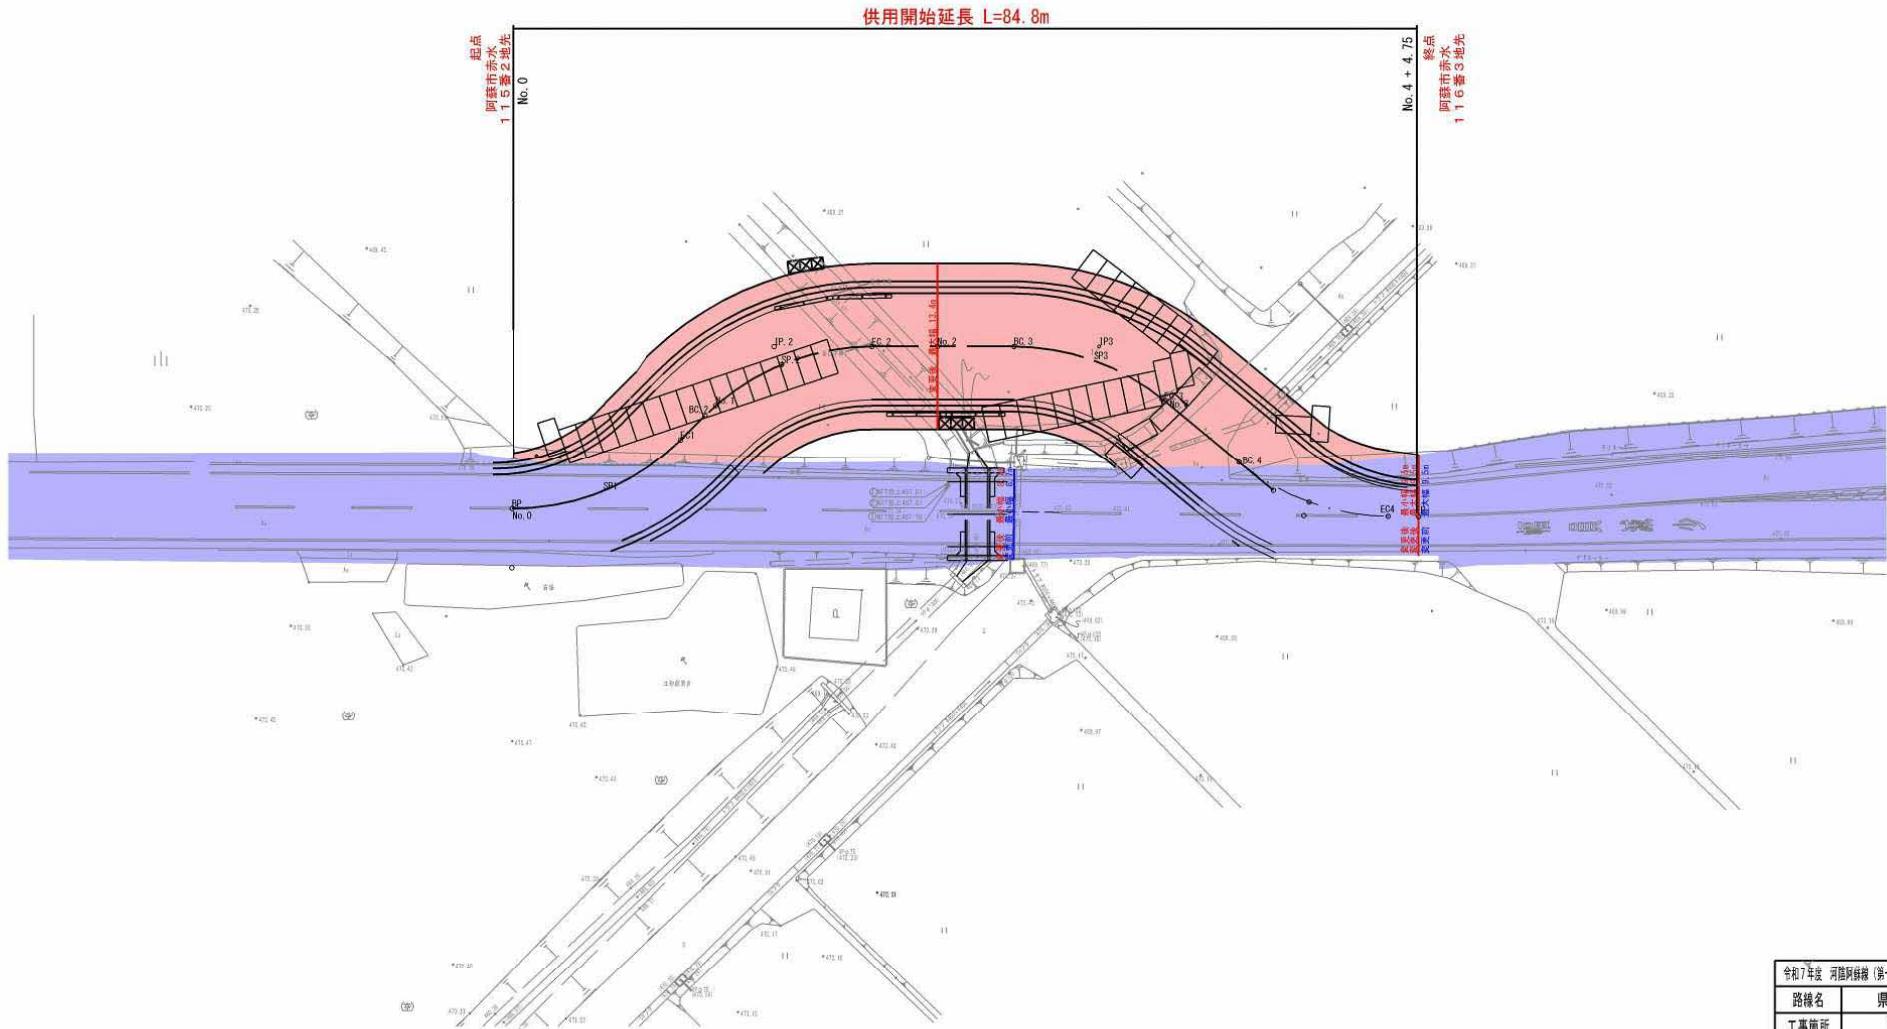

令和7年度 河陰阿蘇線(第一赤水橋)県道よりうえき(西側)工事
路線名 県道149号河陰阿蘇線
工事箇所 阿蘇市赤水 地内
図面種類 区域変更平面図
縮尺 1:250
図面
現況図 他のCADからの変換データ
発注機関名 阿蘇地域振興局 土木部 維持管理課整課